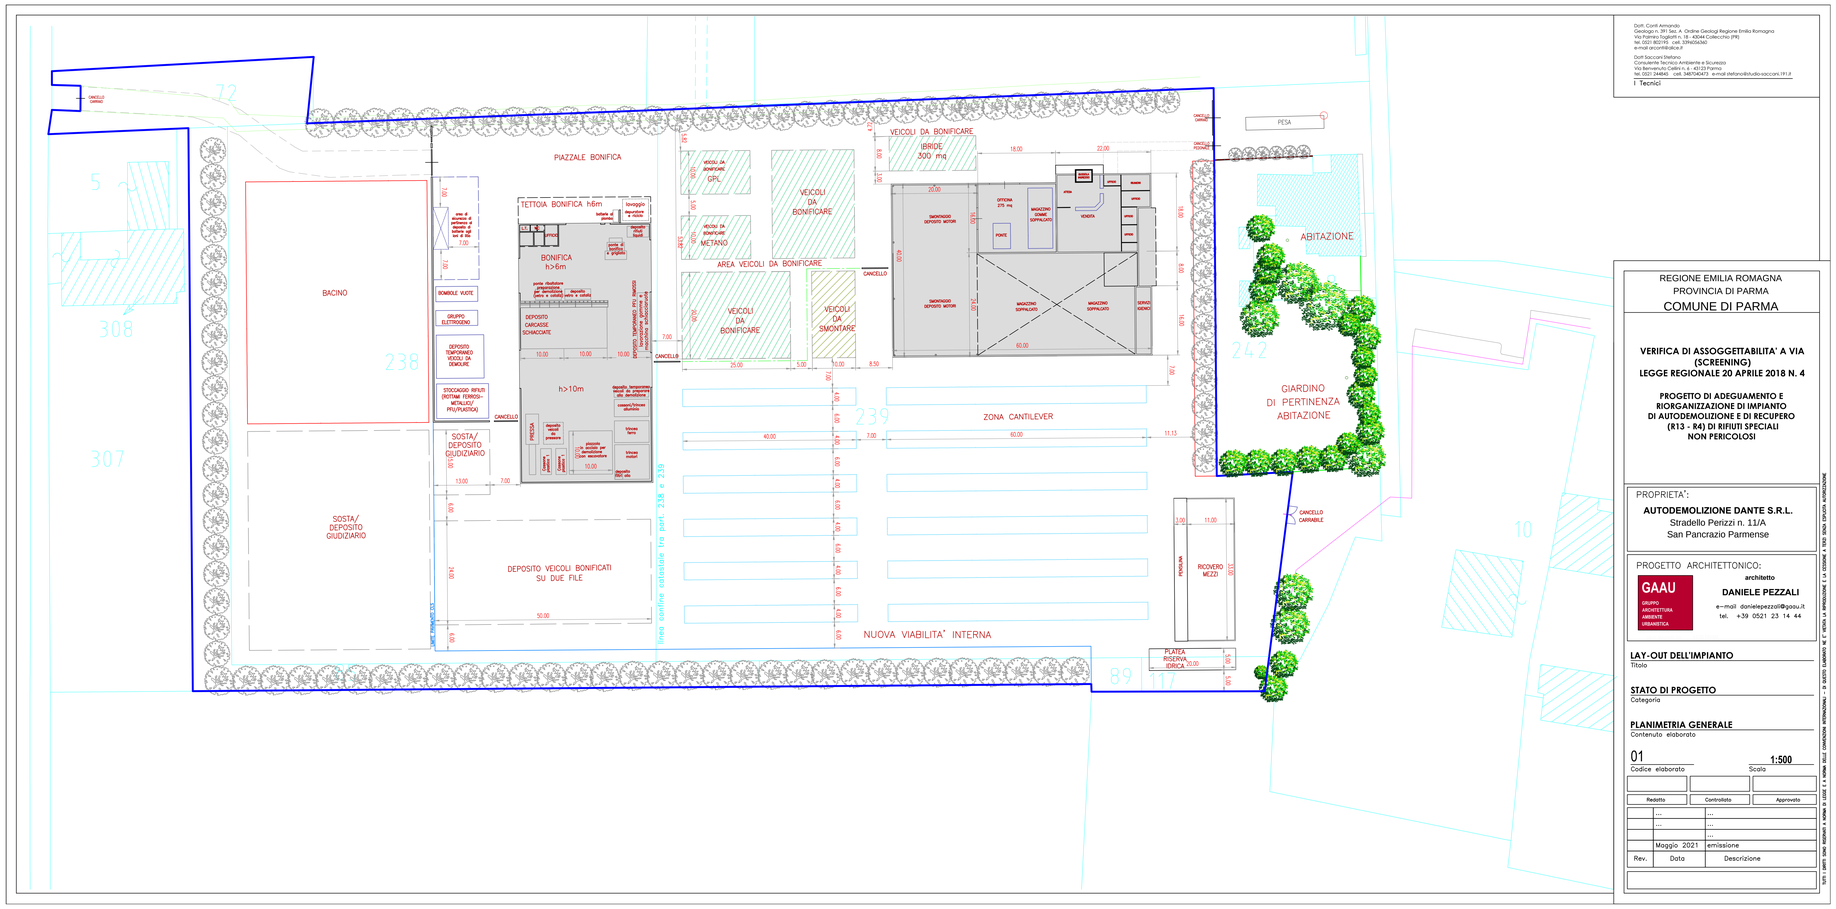

Dott. Conti Armando
Geologo n. 391 Sez. A Ordine Geologi Regione Emilia Romagna
Via Palmiro Togliatti n. 18 - 43044 Collecchio (PR)
tel. 0521 802195 - cell. 3396356360
e-mail arconti@alice.it

Dott Saccani Stefano
Consulente Tecnico Ambiente e Sicurezza
Via Giuseppe Garibaldi n. 41 - 43121 Parma
tel. 0521 244540 - cell. 3487040473 - e-mail stefanosilvstudio-saccani.191.it

I Tecnici

REGIONE EMILIA ROMAGNA
PROVINCIA DI PARMA
COMUNE DI PARMA

VERIFICA DI ASSOGGETTABILITA' A VIA (SCREENING)
LEGGE REGIONALE 20 APRILE 2018 N. 4

PROGETTO DI ADEGUAMENTO E RIORGANIZZAZIONE DI IMPIANTO DI AUTODEMOLIZIONE E DI RECUPERO (R13 - R4) DI RIFIUTI SPECIALI NON PERICOLOSI

PROPRIETA':
AUTODEMOLIZIONE DANTE S.R.L.
Stradello Perizzi n. 11/A
San Pancrazio Parmense

PROGETTO ARCHITETTONICO:
GAAU GRUPPO ARCHITETTURA AMBIENTE URBANISTICA
architetto
DANIELE PEZZALI
e-mail danielepezzali@gaau.it
tel. +39 0521 23 14 44

LAY-OUT DELL'IMPIANTO
Titolo

STATO DI PROGETTO
Categoria

PLANIMETRIA GENERALE
Contenuto elaborato

01 — Codice elaborato
1:500 — Scala

Redatto	Controllato	Approvato
	...	...
	...	...
	...	...
	Maggio 2021	emissione

Rev.	Data	Descrizione

DOCUMENTO INTERNAZIONALE • DIRITTI RISERVATI • VIETATA LA RIPRODUZIONE E LA DIFFUSIONE ANCHE PARZIALE SENZA AUTORIZZAZIONE SCRITTA DEL GAAU

r_emi.rv.Giunta - Prot. 08/06/2021.0565327.E