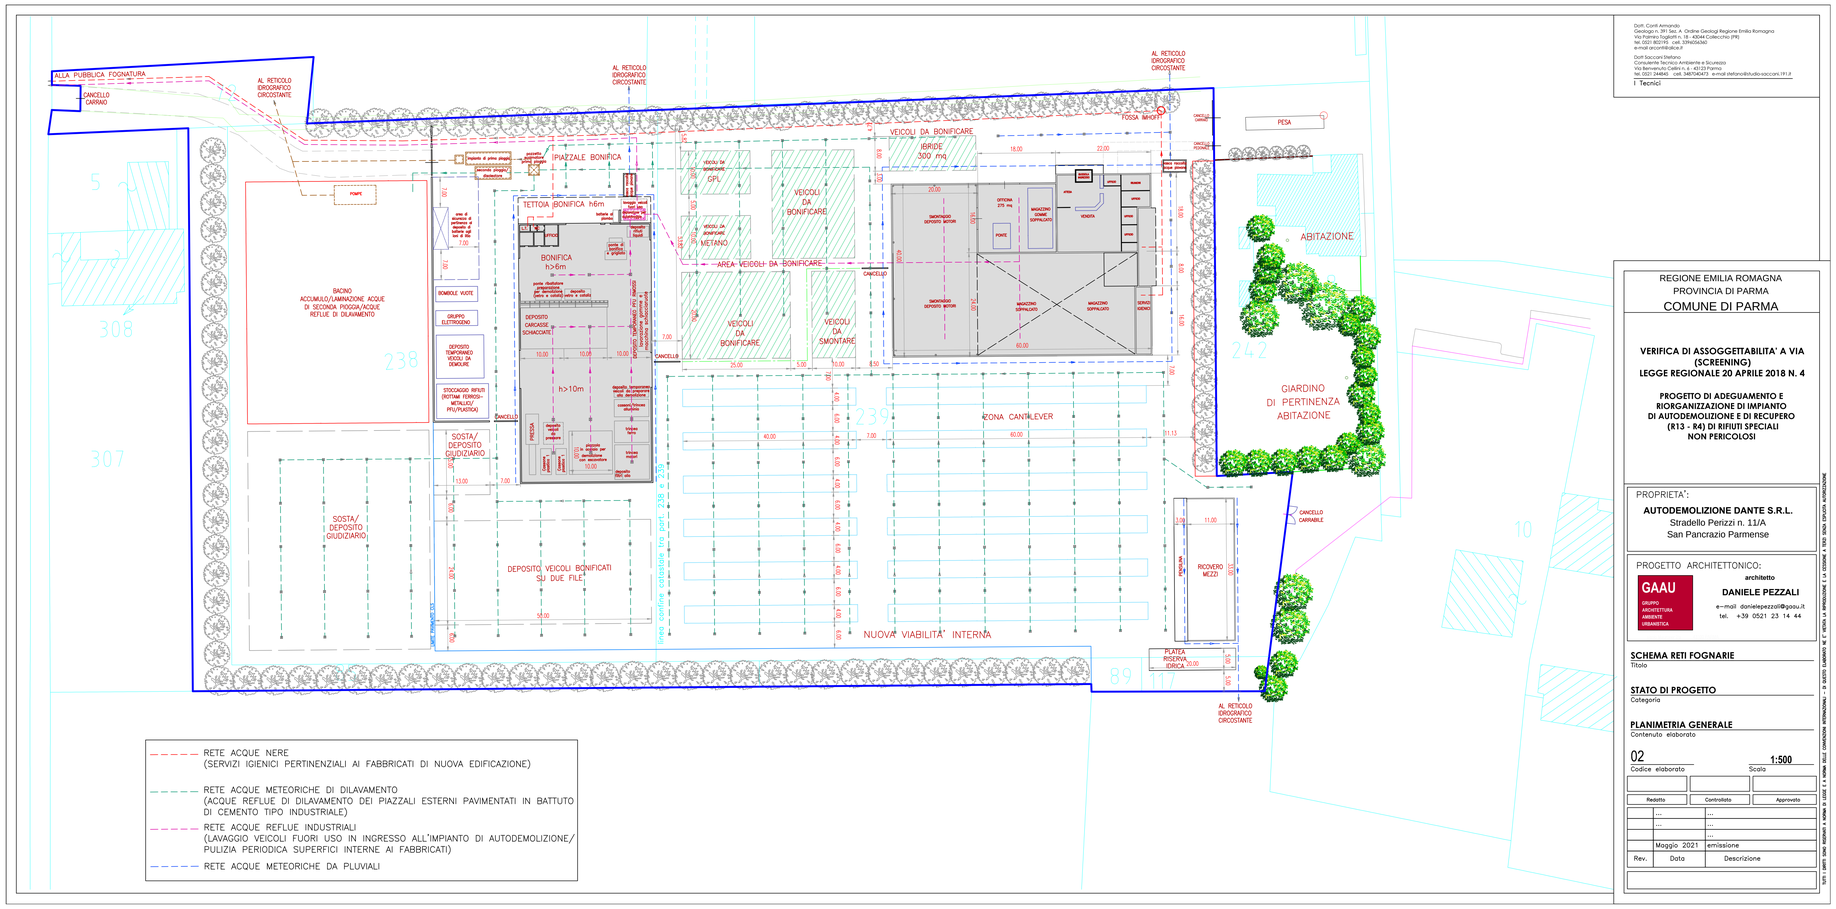

RETE ACQUE NERE
(SERVIZI IGIENICI PERTINENZIALI AI FABBRICATI DI NUOVA EDIFICAZIONE)

RETE ACQUE METEORICHE DI DILAVAMENTO
(ACQUE REFLUE DI DILAVAMENTO DEI PIAZZALI ESTERNI PAVIMENTATI IN BATTUTO DI CEMENTO TIPO INDUSTRIALE)

RETE ACQUE REFLUE INDUSTRIALI
(LAVAGGIO VEICOLI FUORI USO IN INGRESSO ALL'IMPIANTO DI AUTODEMOLIZIONE/ PULIZIA PERIODICA SUPERFICI INTERNE AI FABBRICATI)

RETE ACQUE METEORICHE DA PLUVIALI

Dott. Conti Armando
Geologo n. 391 Sez. A Ordine Geologi Regione Emilia Romagna
Via Palmiro Togliatti n. 18 - 42044 Collecchio (PR)
tel. 0521 802195 - cell. 3396056360
e-mail arconti@alice.it

Dott Saccani Stefano
Consulente Tecnico Ambiente e Sicurezza
Via Giuseppe Cusin Galileo n. 4 - 43121 Parma
tel. 0521 244540 - cell. 3407040473 - e-mail stefano@studio-saccani.191.it

I Tecnici

REGIONE EMILIA ROMAGNA
PROVINCIA DI PARMA
COMUNE DI PARMA

VERIFICA DI ASSOGGETTABILITA' A VIA (SCREENING)
LEGGE REGIONALE 20 APRILE 2018 N. 4

PROGETTO DI ADEGUAMENTO E RIORGANIZZAZIONE DI IMPIANTO DI AUTODEMOLIZIONE E DI RECUPERO (R13 - R4) DI RIFIUTI SPECIALI NON PERICOLOSI

PROPRIETA':
AUTODEMOLIZIONE DANTE S.R.L.
Stradello Perizzi n. 11/A
San Pancrazio Parmense

PROGETTO ARCHITETTONICO:
GAAU GRUPPO ARCHITETTURA AMBIENTE URBANISTICA
architetto
DANIELE PEZZALI
e-mail danielepezzali@gaau.it
tel. +39 0521 23 14 44

SCHEMA RETI FOGNARIE
Titolo

STATO DI PROGETTO
Categoria

PLANIMETRIA GENERALE
Contenuto elaborato

02 — Codice elaborato
1:500 — Scala

Redatto	Controllato	Approvato

Rev.	Data	Descrizione
	...	...
	...	...
	...	...
	Maggio 2021	emissione

DOCUMENTO PROPRIETA' INTELLETTUALE - D. LEGS. L.A.DAVID. N. 7 - ART. 2 - PARMA - PIAZZA DANTE ALIGHIERI, 1 - 43121 PARMA - TEL. 0521 - 218 - 111

P. ARCH. Giunta - Prot. - 08/06/2021-0065337-E