

Legge n°205/2017 art.1 comma 518. Primo Stralcio del Piano Nazionale degli interventi nel settore idrico – sezione "invasi"

REALIZZAZIONE DI UNA CASSA DI ESPANSIONE PER LAMINAZIONE DELLE PIENE E ACCUMULO IDRICO A SCOPO IRRIGUO CAVO BONDENO IN COMUNE DI NOVELLARA (RE) - CODICE 518/5

Importo: €. 10.000.000,00 Ente Finanziatore: Ministero delle Infrastrutture e dei Trasporti

Tipologia Progetto	Riferimento Legislativo	Comune
Fattibilità	Definitivo	Esecutivo
X		
Contabilità	Legge n.205/2017 e Legge n. 145/2018	NOVELLARA (RE)

ALLEGATI:



Allegato n. 22	Titolo: ELABORATI PER AUTORIZZAZIONE ALL'INVASO DI CUI ALLA DGR. 3109/1990 (AGENZIA REGIONALE PER LA SICUREZZA TERRITORIALE E LA PROTEZIONE CIVILE)
Allegato n. 3	Oggetto: PLANIMETRIA DEL BACINO IMBRIFERO DEL CAVO BONDENO E CASSA DI ESPANSIONE

Il Progettista Generale: **Dott. Ing. Matteo Giovannardi**

Collaboratori alla Progettazione:
 Geom. Andrea Autunni Dott. Ing. Elena Mecci
 Geom. Stefano Bernardi Dott. Agr. Aronne Ruffini
 Geom. Riccardo Nicolini Dott. Ing. Preti Valentina
 P.L. Mauro Bigliardi Dott. Agr. Baricca Matteo
 P.L. Guido Ruini Dott. Geol. Alessandro Fontanesi
 P.L. Roberto Pinotti

Il Responsabile del Procedimento:
Dott. Ing. Flavia Tori

Area Progettazione:	Codice Progetto:	Codice CUP:	Codice CIG:
SLPP	105/18/00	G33H1800060001	
Redatto:	Verificato:	Nome File:	Note:
Data Progetto Originale:	16-12-2019	Data Aggiornamento:	16/06/2021

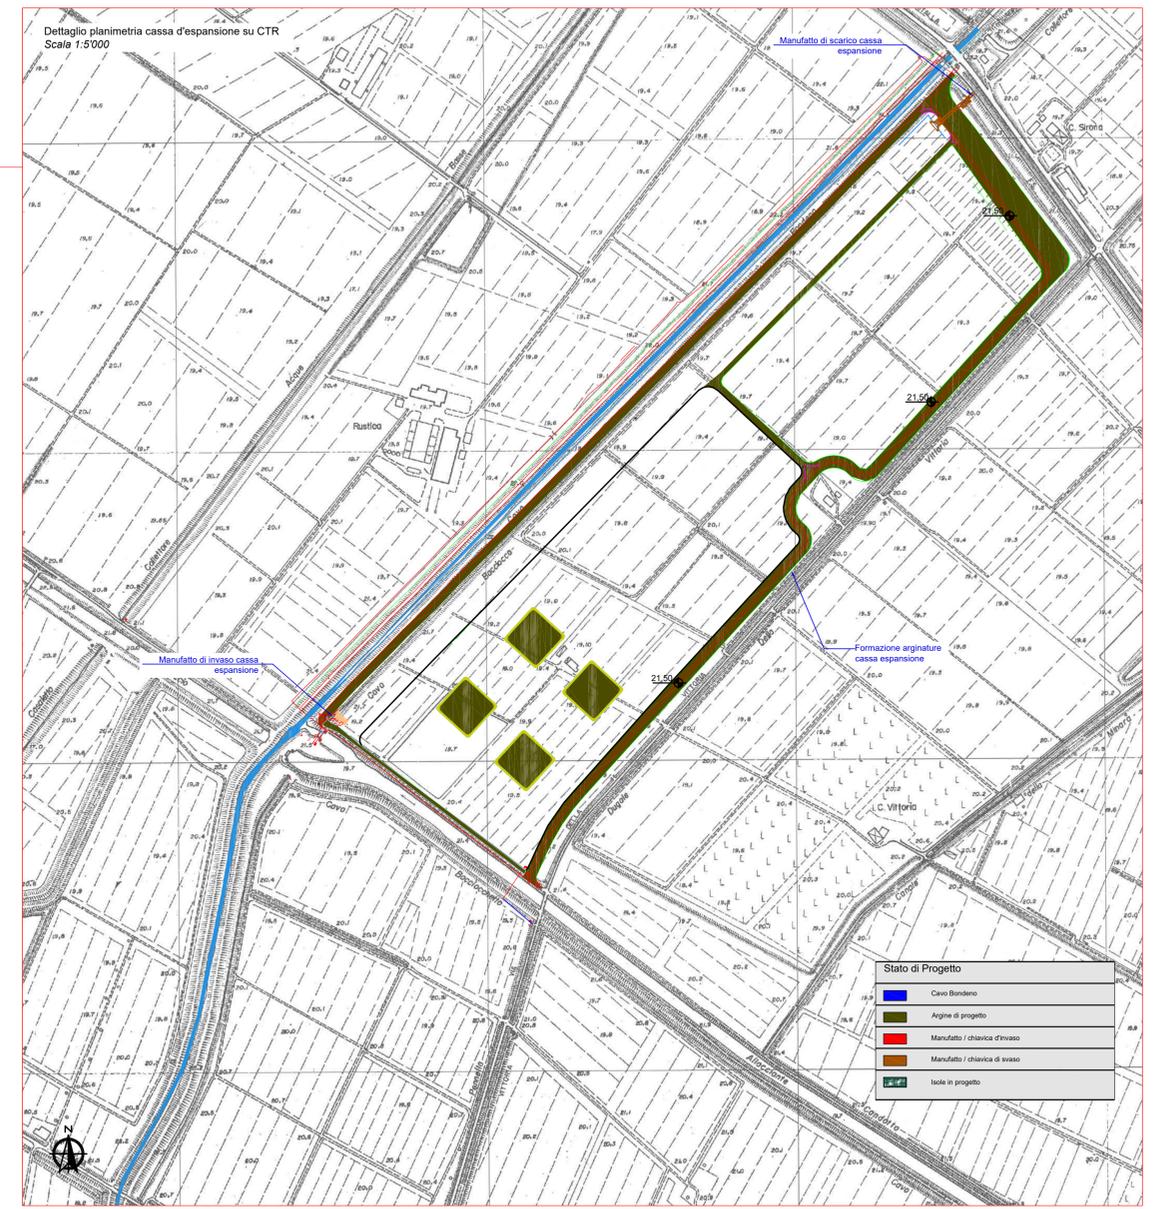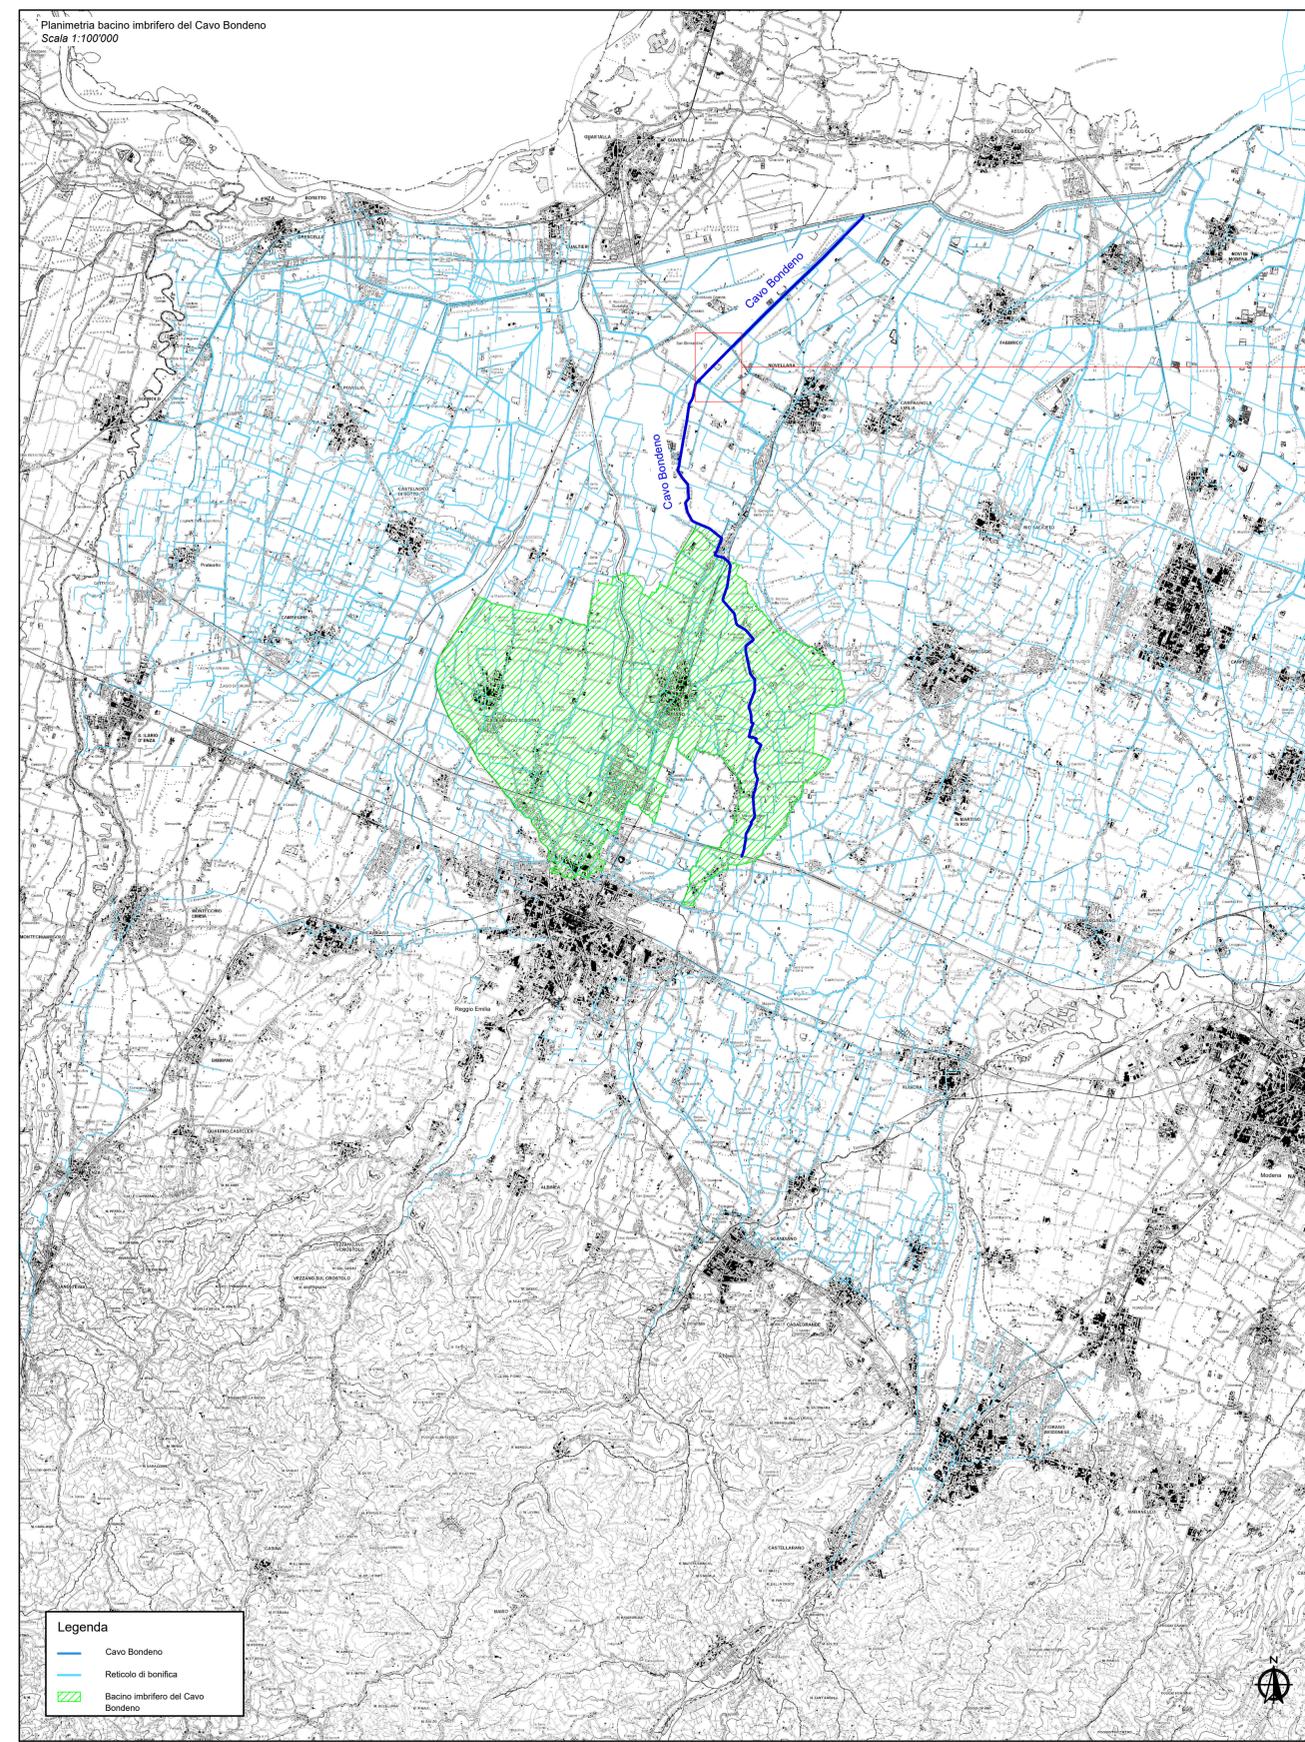

Legenda

- Cavo Bondeno
- Reticolo di bonifica
- Bacino imbrifero del Cavo Bondeno

Stato di Progetto

- Cavo Bondeno
- Argine di progetto
- Manufatto / chiavica d'invaso
- Manufatto / chiavica di svasso
- Isola in progetto