




PLANIMETRIA TIPO:
STRADA DELLA VITTORIA

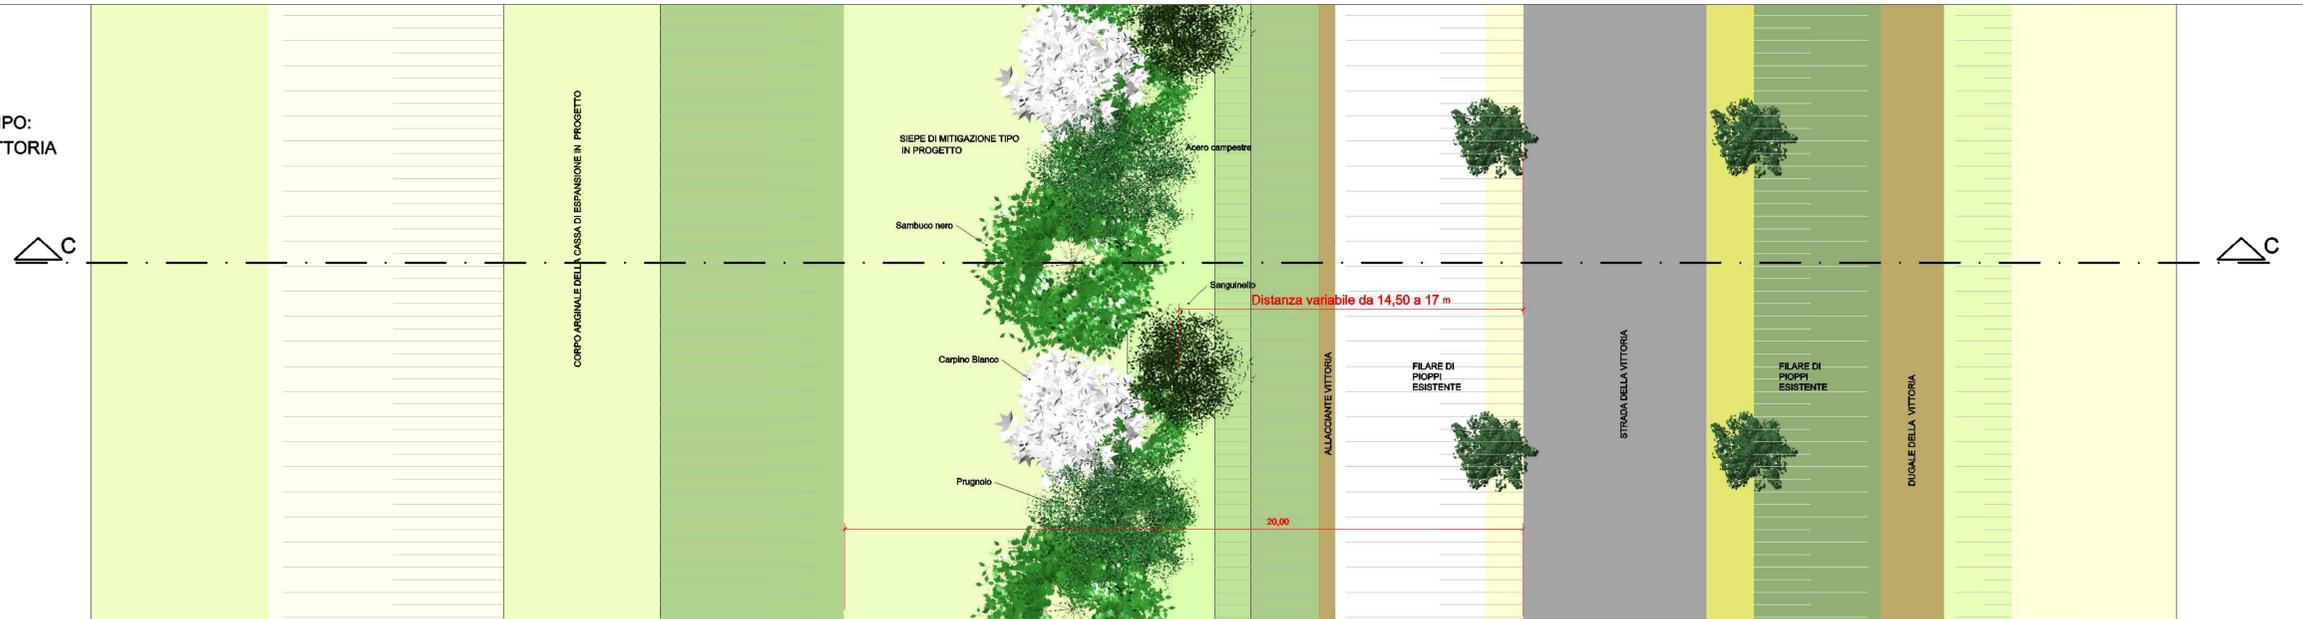

SEZIONE CC. SU STRADA DELLA VITTORIA
STATO ATTUALE

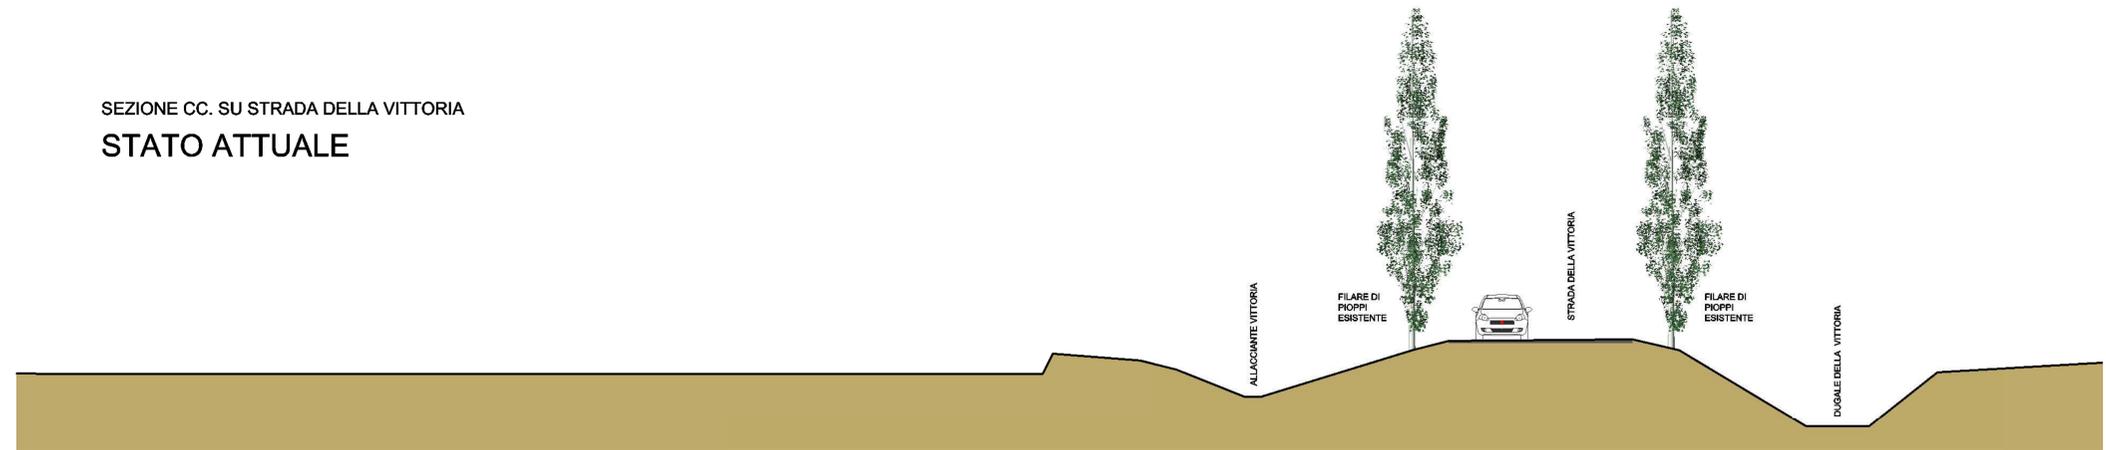

SEZIONE CC. SU STRADA DELLA VITTORIA
STATO DI PROGETTO

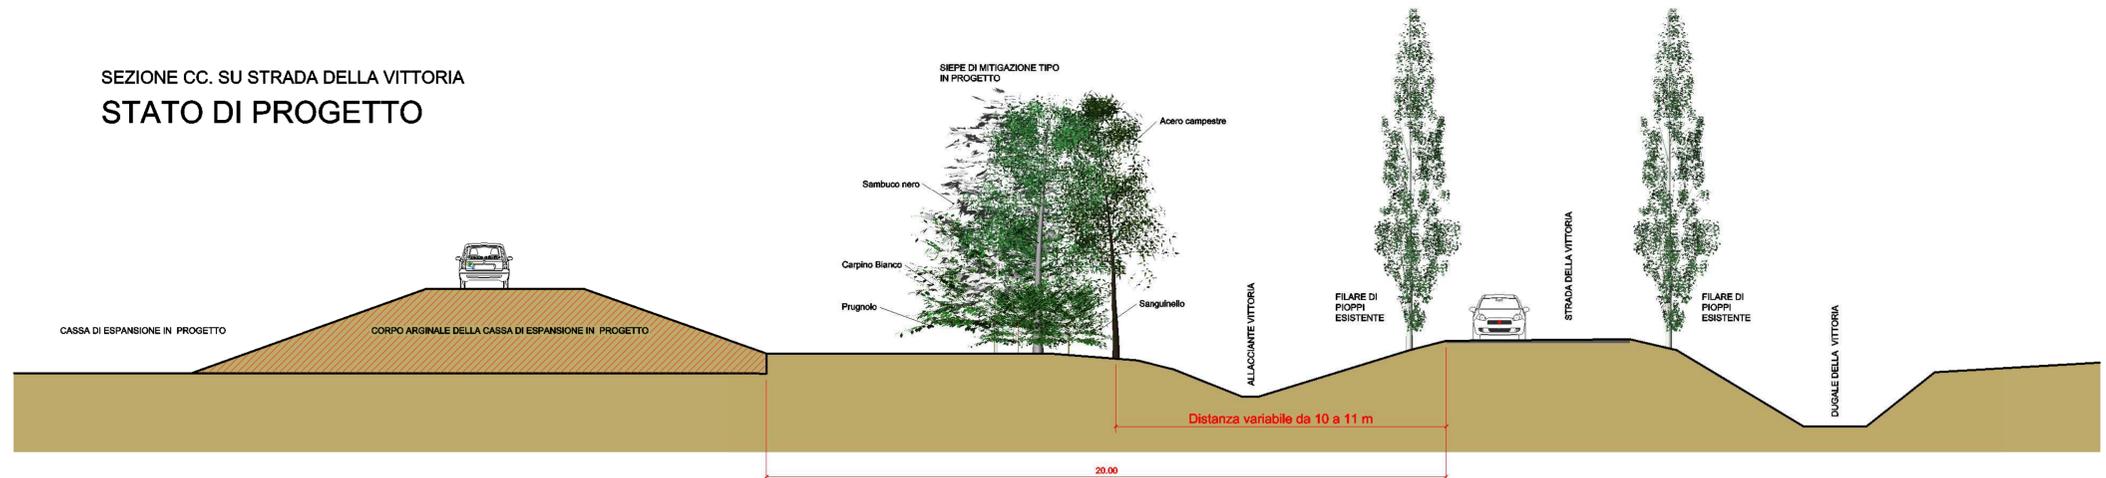

Legge n°205/2017 art.1 comma 518. Primo Stralcio del Piano Nazionale degli interventi nel settore idrico – sezione "invasi"
REALIZZAZIONE DI UNA CASSA DI ESPANSIONE PER LAMINAZIONE DELLE PIENE E ACCUMULO IDRICO A SCOPO IRRIGUO CAVO BONDENO IN COMUNE DI NOVELLARA (RE) - CODICE 518/5

Importo:	€. 10.000.000,00	Ente Finanziatore:	Ministero delle Infrastrutture e dei Trasporti
Tipologia Progetto		Riferimento Legislativo	Comune
Fattibilità	Definitivo	Esecutivo	Contabilità
X		Legge n.205/2017 e Legge n. 145/2018	NOVELLARA (RE)

ALLEGATI:		Il Progettista Generale: Dott. Ing. Matteo Giovannardi mgiovannardi@emiliacentrale.it	
Allegato n. 24	SEZIONE TIPO LATO EST CASSA IN CORRISPONDENZA DI STRADA DELLA VITTORIA (INTEGRAZIONE VOLONTARIA)	Collaboratori alla Progettazione: Geom. Andrea Autunni Dott. Ing. Elena Mocchi Geom. Stefano Bernardi Dott. Agr. Aronne Ruffini Geom. Riccardo Nicolini Dott. Ing. Prefi Valentina P.L. Mauro Bigliardi Dott. Agr. Baricca Matteo P.L. Guido Ruini Dott. Geol. Alessandro Fontanesi P.L. Roberto Pinotti	
Oggetto:		Il Responsabile del Procedimento: Dott. Ing. Pietro Torri ptorri@emiliacentrale.it	

Area Progettazione:	Codice Progetto:	Codice CUP:	Codice CIG:
SLPP	105/18/00	G33H18000060001	
Redatto:	Verificato:	Nome File:	Note:
Data Progetto Originale:	16-12-2019	Data Aggiornamento:	16/06/2021
UNI EN ISO 9001:2015 UNI EN ISO 14001:2015 OHSAS 18001:2007			