

09/10/2021 - Progetto generale di sistemazione e riqualificazione finale con opere di limitazione delle piene del tratto Ponte della Via Emilia - Magliano
STRALCIO 5

DEFINITIVO



OGGETTO
 AREA ROMA - STATO DI PROGETTO - SEZIONI 2/2

B.3b.2
 Scala: Varie

PROGETTISTI
 Paolo Piredda
 Paolo Azzone
 Simone Pavesi
 Carlo Pavesi
 Marco Oliveri

Il Responsabile del Procedimento
Ing. Davide Soriani




Data

KEY MAP - QUADRI DI DETTAGLIO E TRACCE DI SEZIONE




SEZIONI DI PROGETTO

Sezione: 11

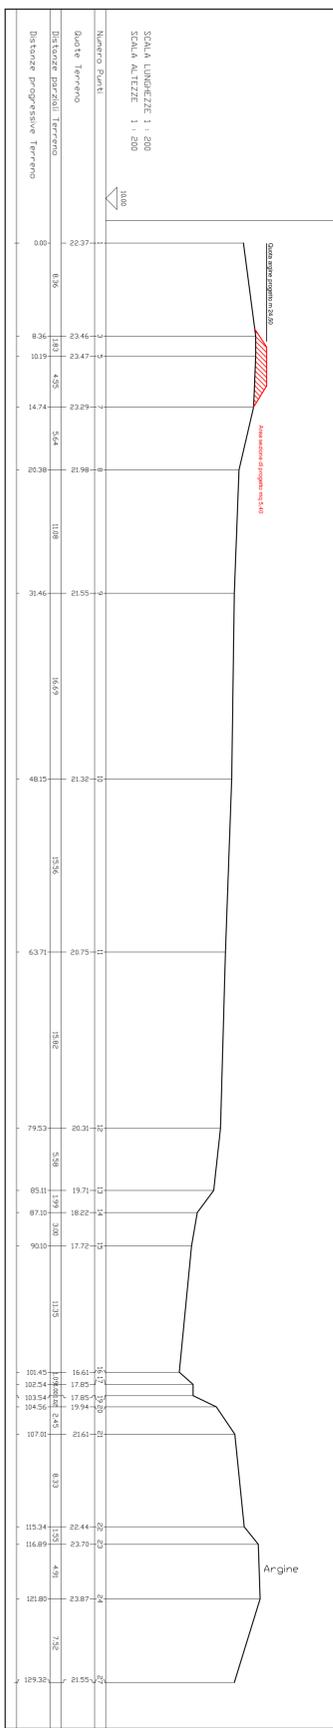


Sezione P34

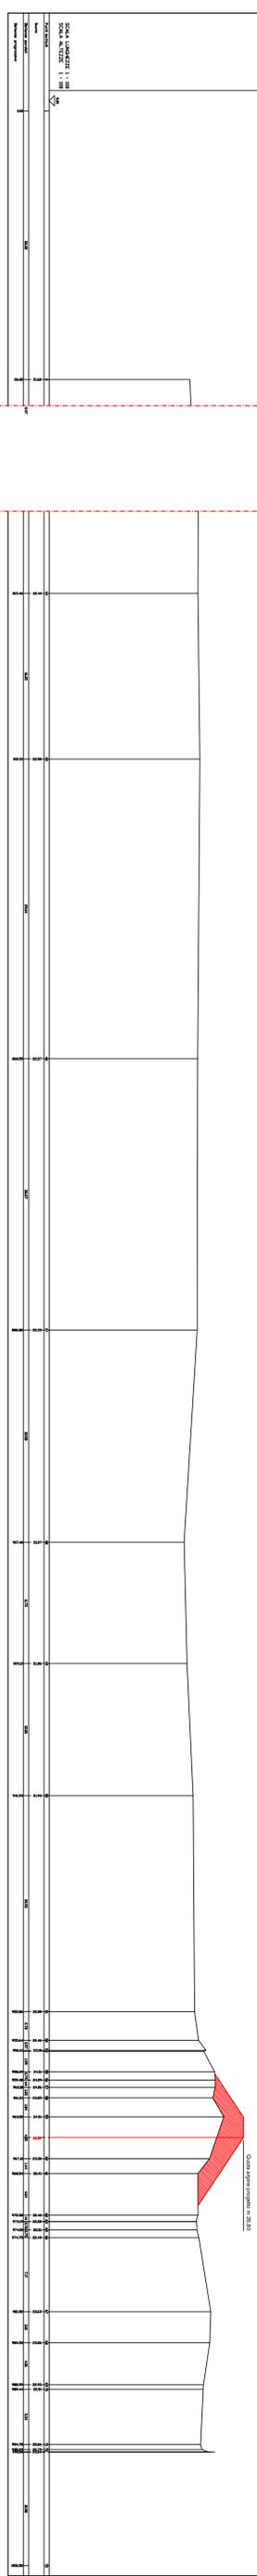

SEZIONE SCARICO DI FONDO IN PROGETTO

Sezione P13

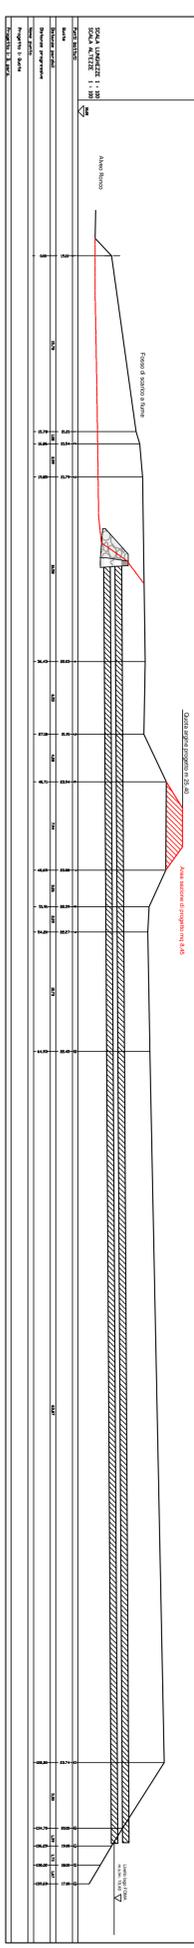

SEZIONE RINFORZO ARGINE DESTRO DEL RIO TIBANO

Sezione P38

