


LEGENDA

- (F.1.) FOSSA IMHOF
- PLUVIALE
- POZZETTO ACQUE NERE
- POZZETTO ACQUE BIANCHE
- ▤ CADITOIA
- ⊗ POZZETTO DISOLEATORE
- CONDOTTA ACQUE NERE
- CONDOTTA ACQUE BIANCHE
- CONDOTTA ACQUE DI PRESSATURA
- POZZETTO SCOLMATORE
- ▣ POMPA ELETTRICA
- ▤ PARCHEGGI IN AUTOBLOCCANTE TIPO GARDEN
- (S1) (S2) UBICAZIONE SCARICHI S1 - S2: SCARICHI IN CORSO D'ACQUA SUPERFICIALE
- (S3) UBICAZIONE SCARICO S3: SCARICO IN PUBBLICA FOGNATURA
- ▤ AMPLIAMENTO IN PROGETTO (TETTOIA CON PARZIALE TAMPONAMENTO)

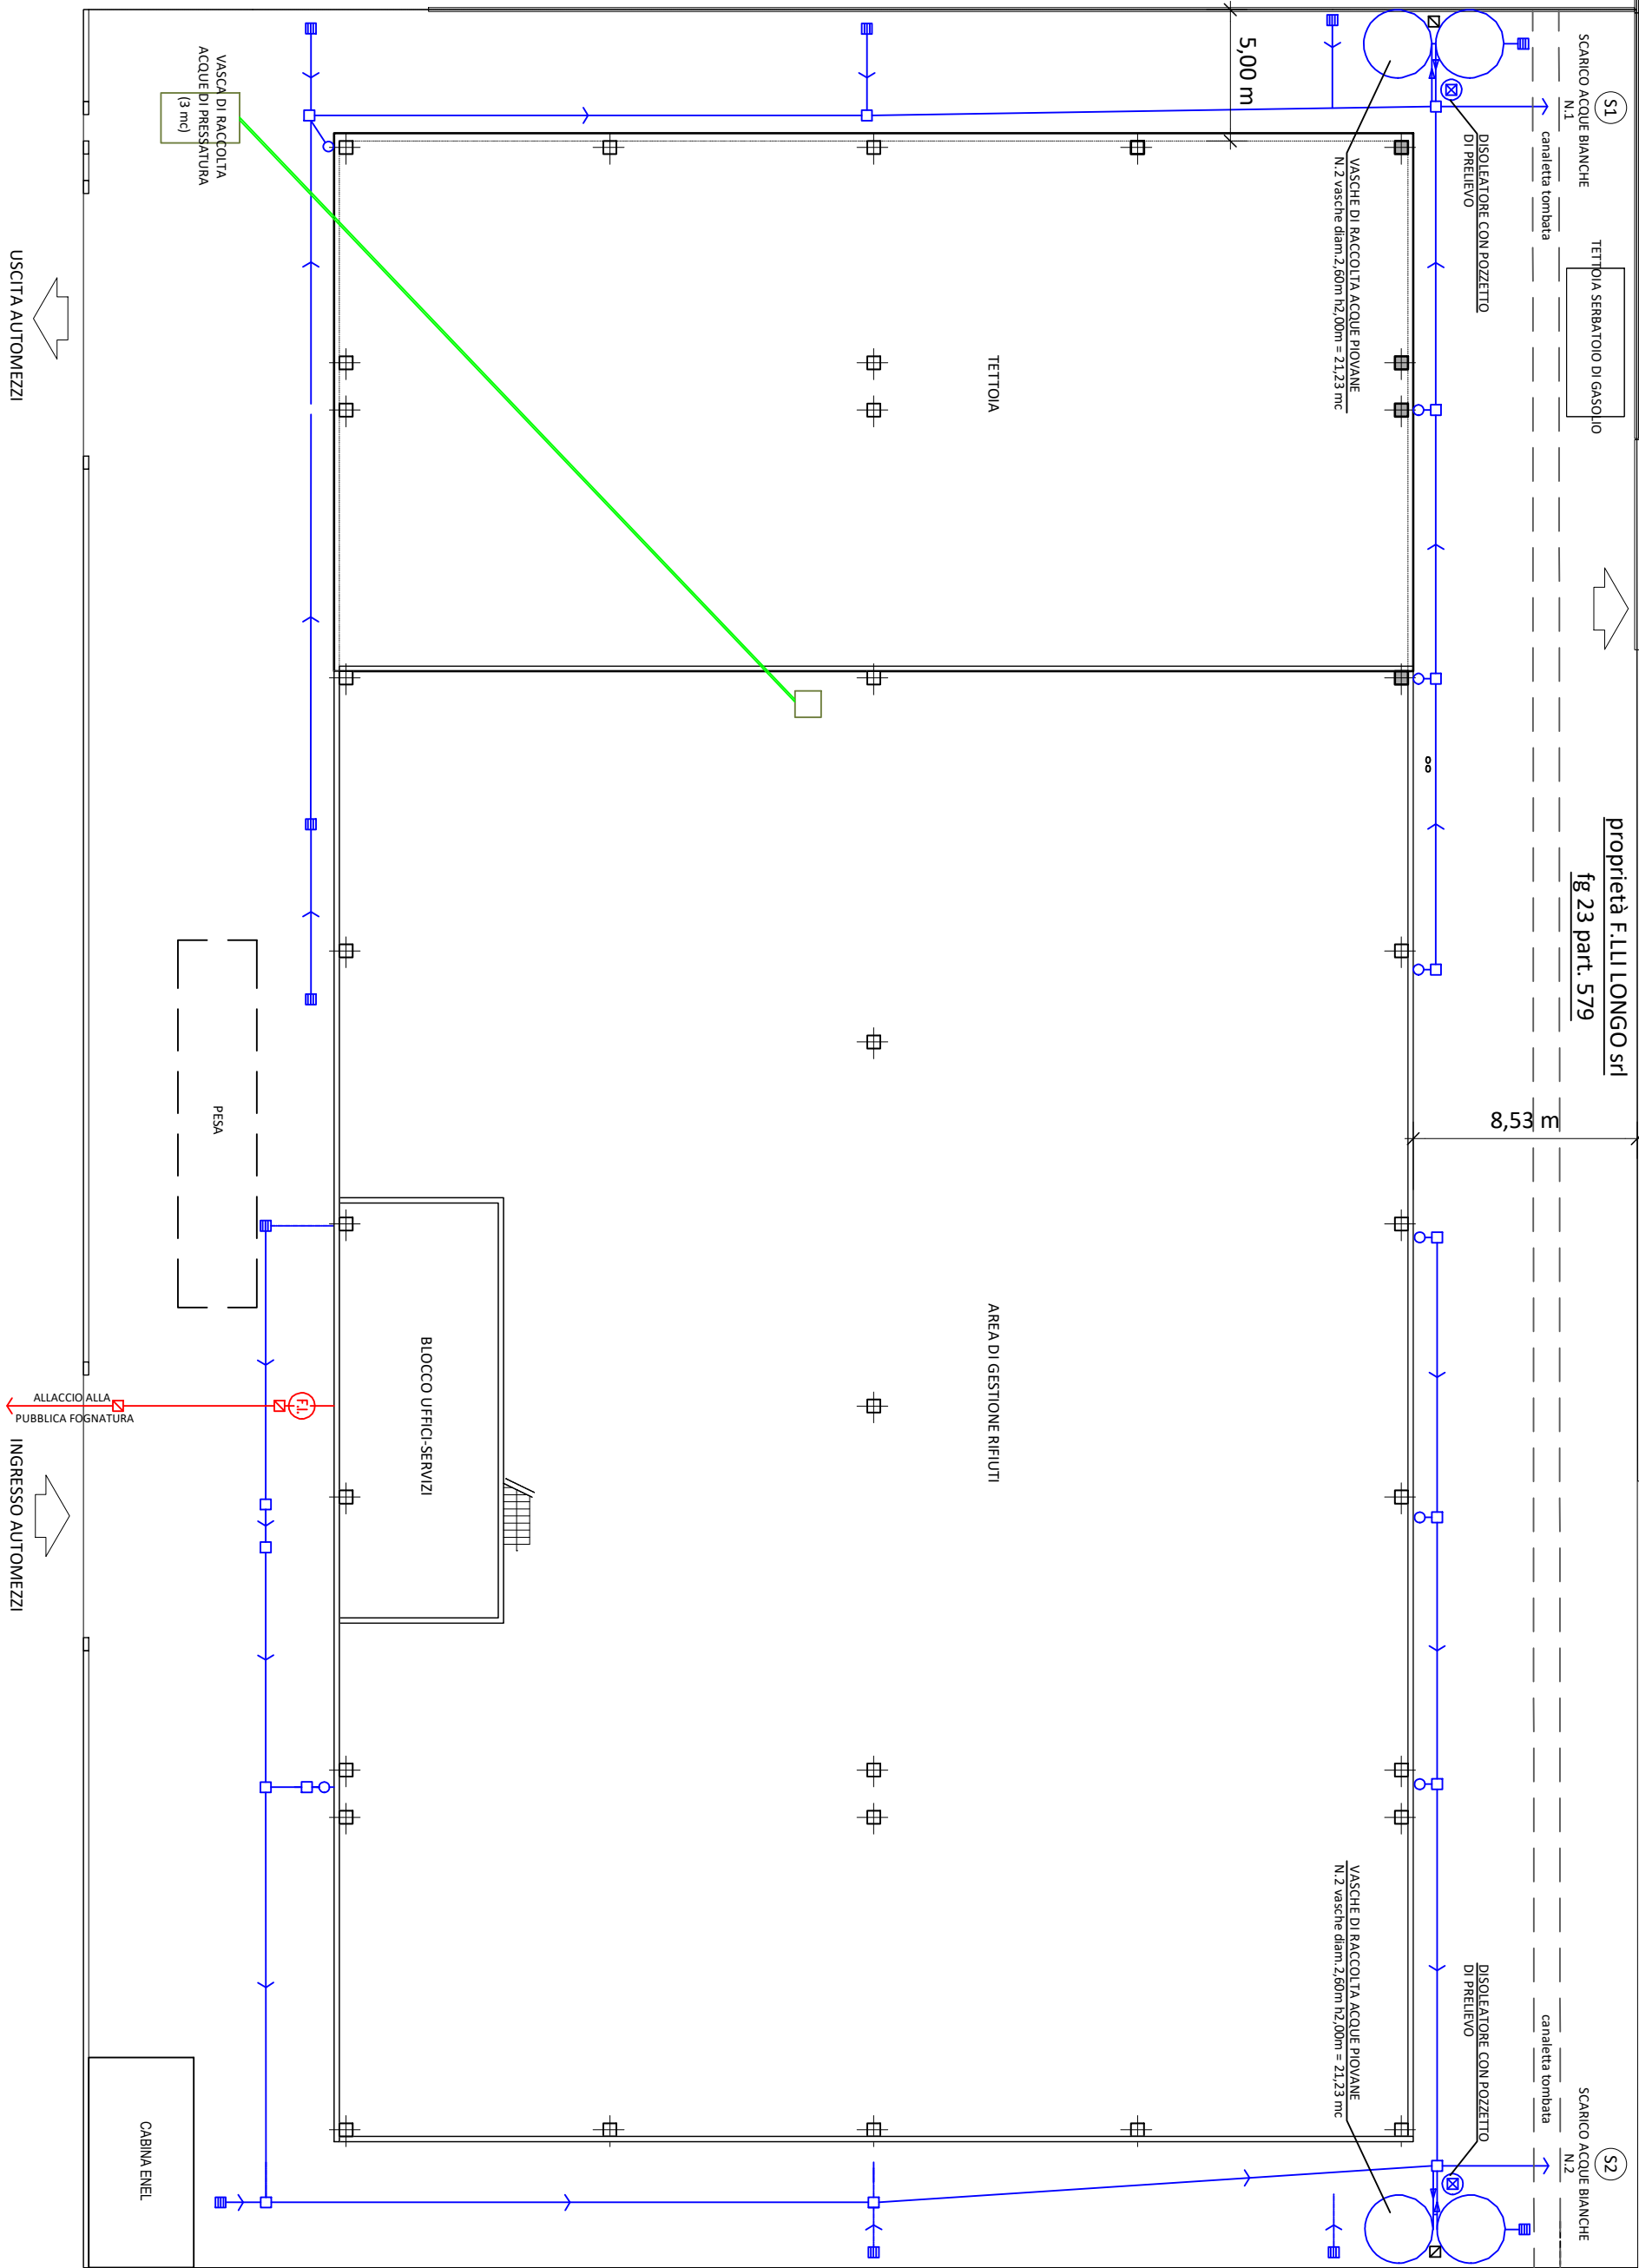

Oggetto

ISTANZA DI MODIFICA AUT. ART.208
IMPIANTO DI RECUPERO RIFIUTI SPECIALI
F.LLI LONGO INDUSTRIALE S.R.L.,
SITO IN VIA ROSA LUXEMBURG N.4
42010 RIO SALICETO (RE)

MODIFICA IMPIANTO DI RECUPERO
CON AUMENTO STOCCAGGIO RIFIUTI

Ditta
F.LLI LONGO INDUSTRIALE S.R.L.

TITOLO
PLANIMETRIA
RETE FOGNARIA

Scala
1:250

Data
05.07.2021

Timbro e firma



Orientamento

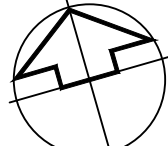


Tavola n.

2