

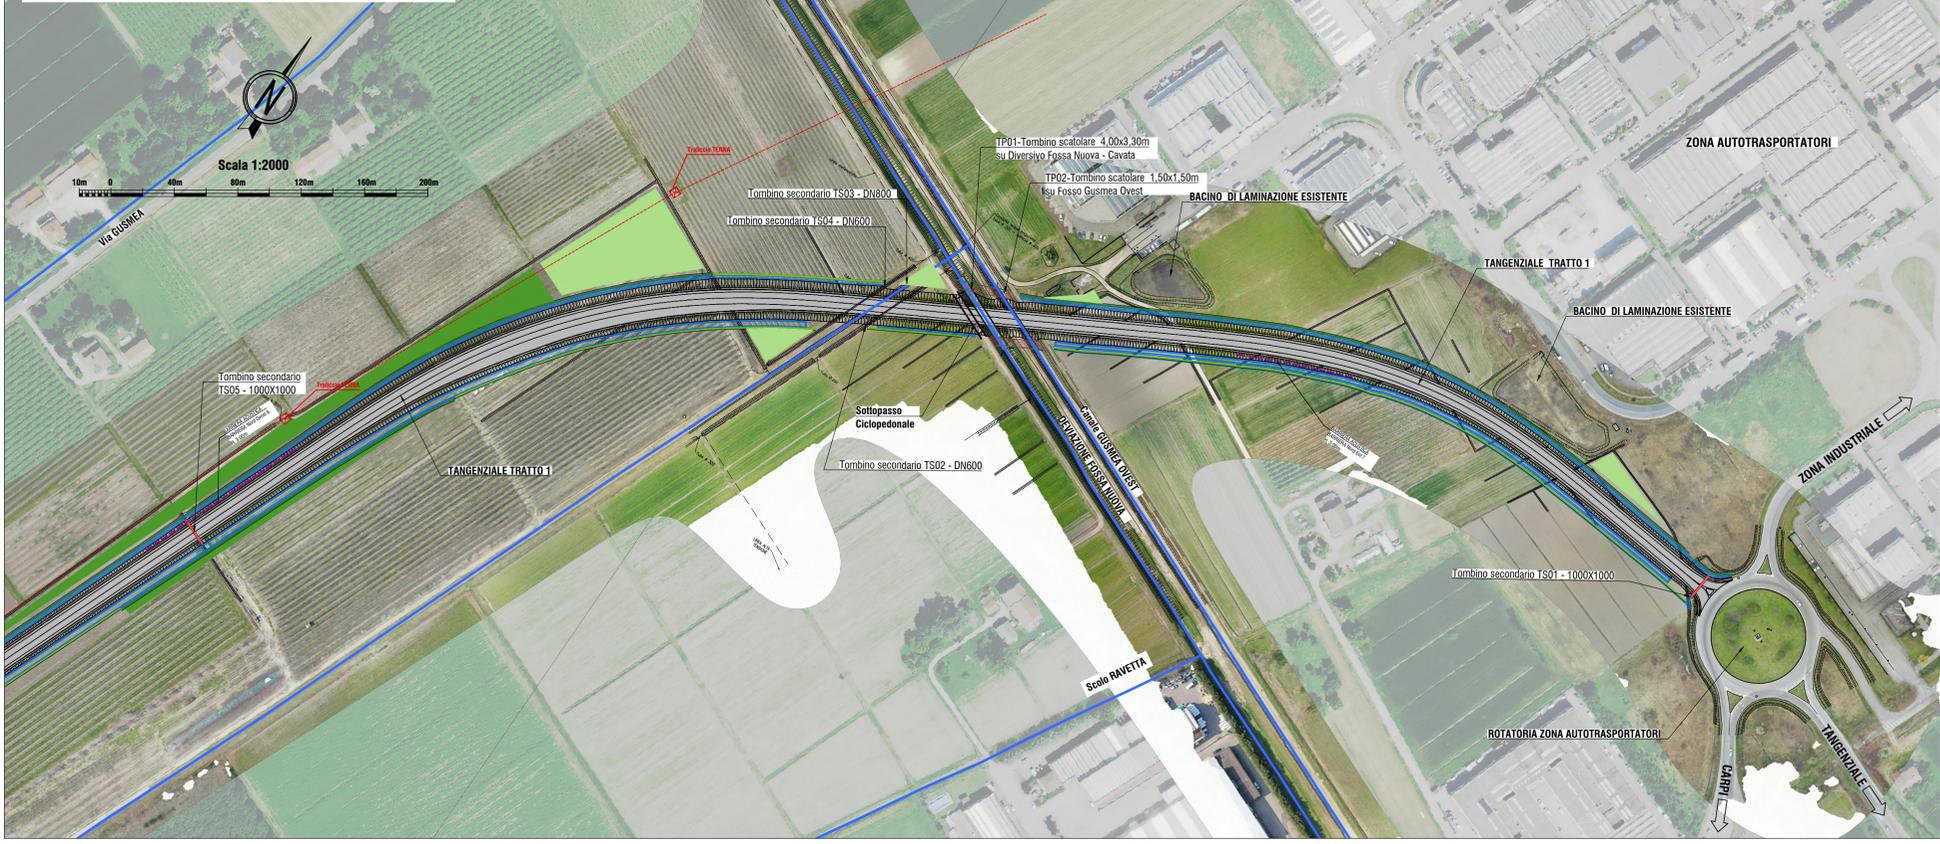


PLANIMETRIA DI INQUADRAMENTO 1 - BRETELLA

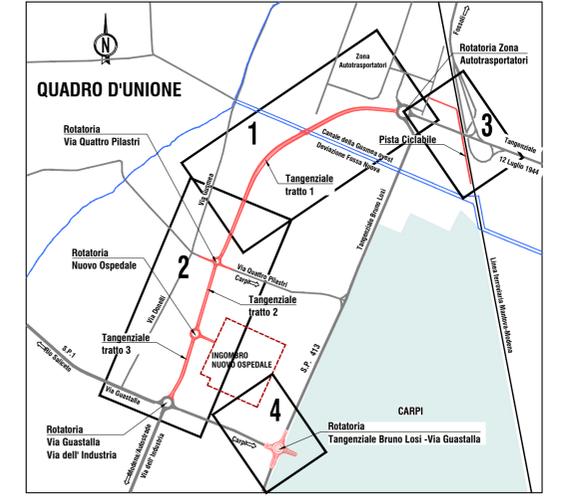

**PLANIMETRIA DI INQUADRAMENTO 3
PISTA CICLO-PEDONALE**

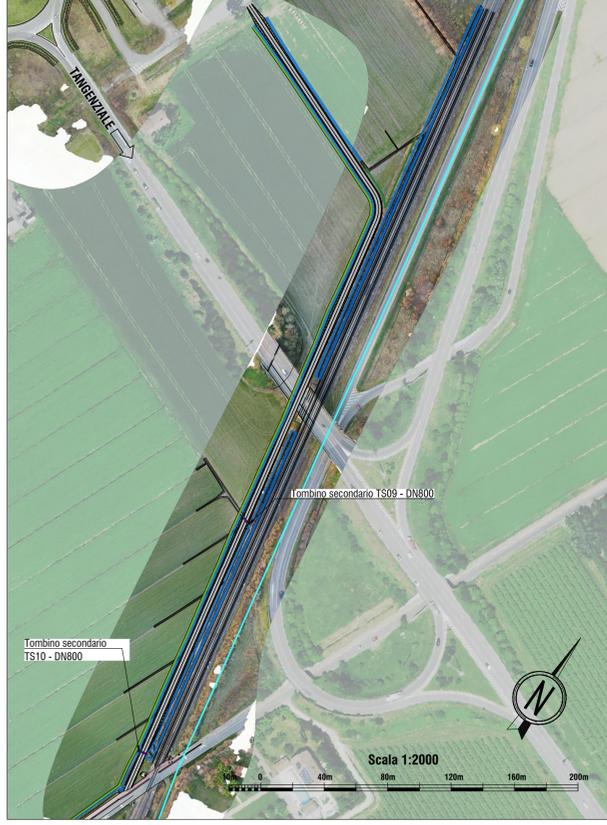

PLANIMETRIA DI INQUADRAMENTO 2 - BRETELLA



**PLANIMETRIA DI INQUADRAMENTO 4
ROTATORIA VIA GUASTALLA/TANG. B. LOSI**



**TANGENZIALE NORD-OVEST- BRETELLA DI FOSSOLI
TRA VIA GUASTALLA E SP413 ROMANA NORD**

Città di Carpi

Città di Carpi - Settore A/G Lavori Pubblici Infrastrutture Patrimonio
Servizio Progettazione, Direzione Lavori e Manutenzione Infrastrutture - Unità Operativa Nuove Opere Infrastrutturali
IL RESPONSABILE UNICO DEL PROCEDIMENTO: Ing. Antonio MORINI
ATTIVITÀ DI SUPPORTO AL RUP: Ing. Calogero FILIPPELLO

PROGETTAZIONE: **POLITECNICA**
BUILDING FOR HUMANS

**PROGETTO FATTIBILITÀ
TECNICO-ECONOMICA**

RESPONSABILE INTEGRAZIONE PRESTAZIONI SPECIALISTICHE: Ing. Marcello Marcone

OPERE A VERDE, ASPETTI PAESAGGISTICI E URBANISTICI: Arch. Maria Cristina Fregni

PROGETTAZIONE OPERE STRADALI: Ing. Alessio Gori

PROGETTAZIONE OPERE IDRAULICHE: Ing. Alessandro Cicchelli

PROGETTAZIONE OPERE STRUTTURALI: Ing. Luciano Viscanti

GEOLOGIA: Dott. Pietro Accolti Gil

OPERE A VERDE, ASPETTI PAESAGGISTICI E URBANISTICI: Arch. Stefano Nesi

PROGETTAZIONE IMPIANTI ELETTRICI: Ing. Francesco Frassinetti

COORD. SICUREZZA IN PROGETTAZIONE: Geom. Stefano Caccanga

TEAM DI PROGETTO: Ing. Alessandro Nesi, Ing. Stefano Tronconi, Ing. Lorenzo Fatti, Arch. Daniela Corsini, Ing. Mattia De Caro, Ing. Giulio Meloni, Ing. Simone Passerini

ELABORATI DI CARATTERE GENERALE
Planimetria di inquadramento su ortofoto

PARTE D'OPERA	DISCIPLINA	DOC. E PROD.	FASE	REV.
BR	XX	A002	1	0

Cartella: 02 File name: BRUXA002_10_5016 Prof: 5016 Scala: 1:2000 Formato: A1

EMERSIONE: MAG 2021 S. Passerini A. Cicchelli M. Marcone
REV. DESCRIZIONE Data REDATTO VERIFICATO APPROVATO

Il presente progetto è frutto del lavoro dei professionisti associati in Politecnica, a meno che non sia specificato diversamente. È vietata la riproduzione o qualsiasi forma senza autorizzazione di POLITECNICA S.p.A. - Carpi