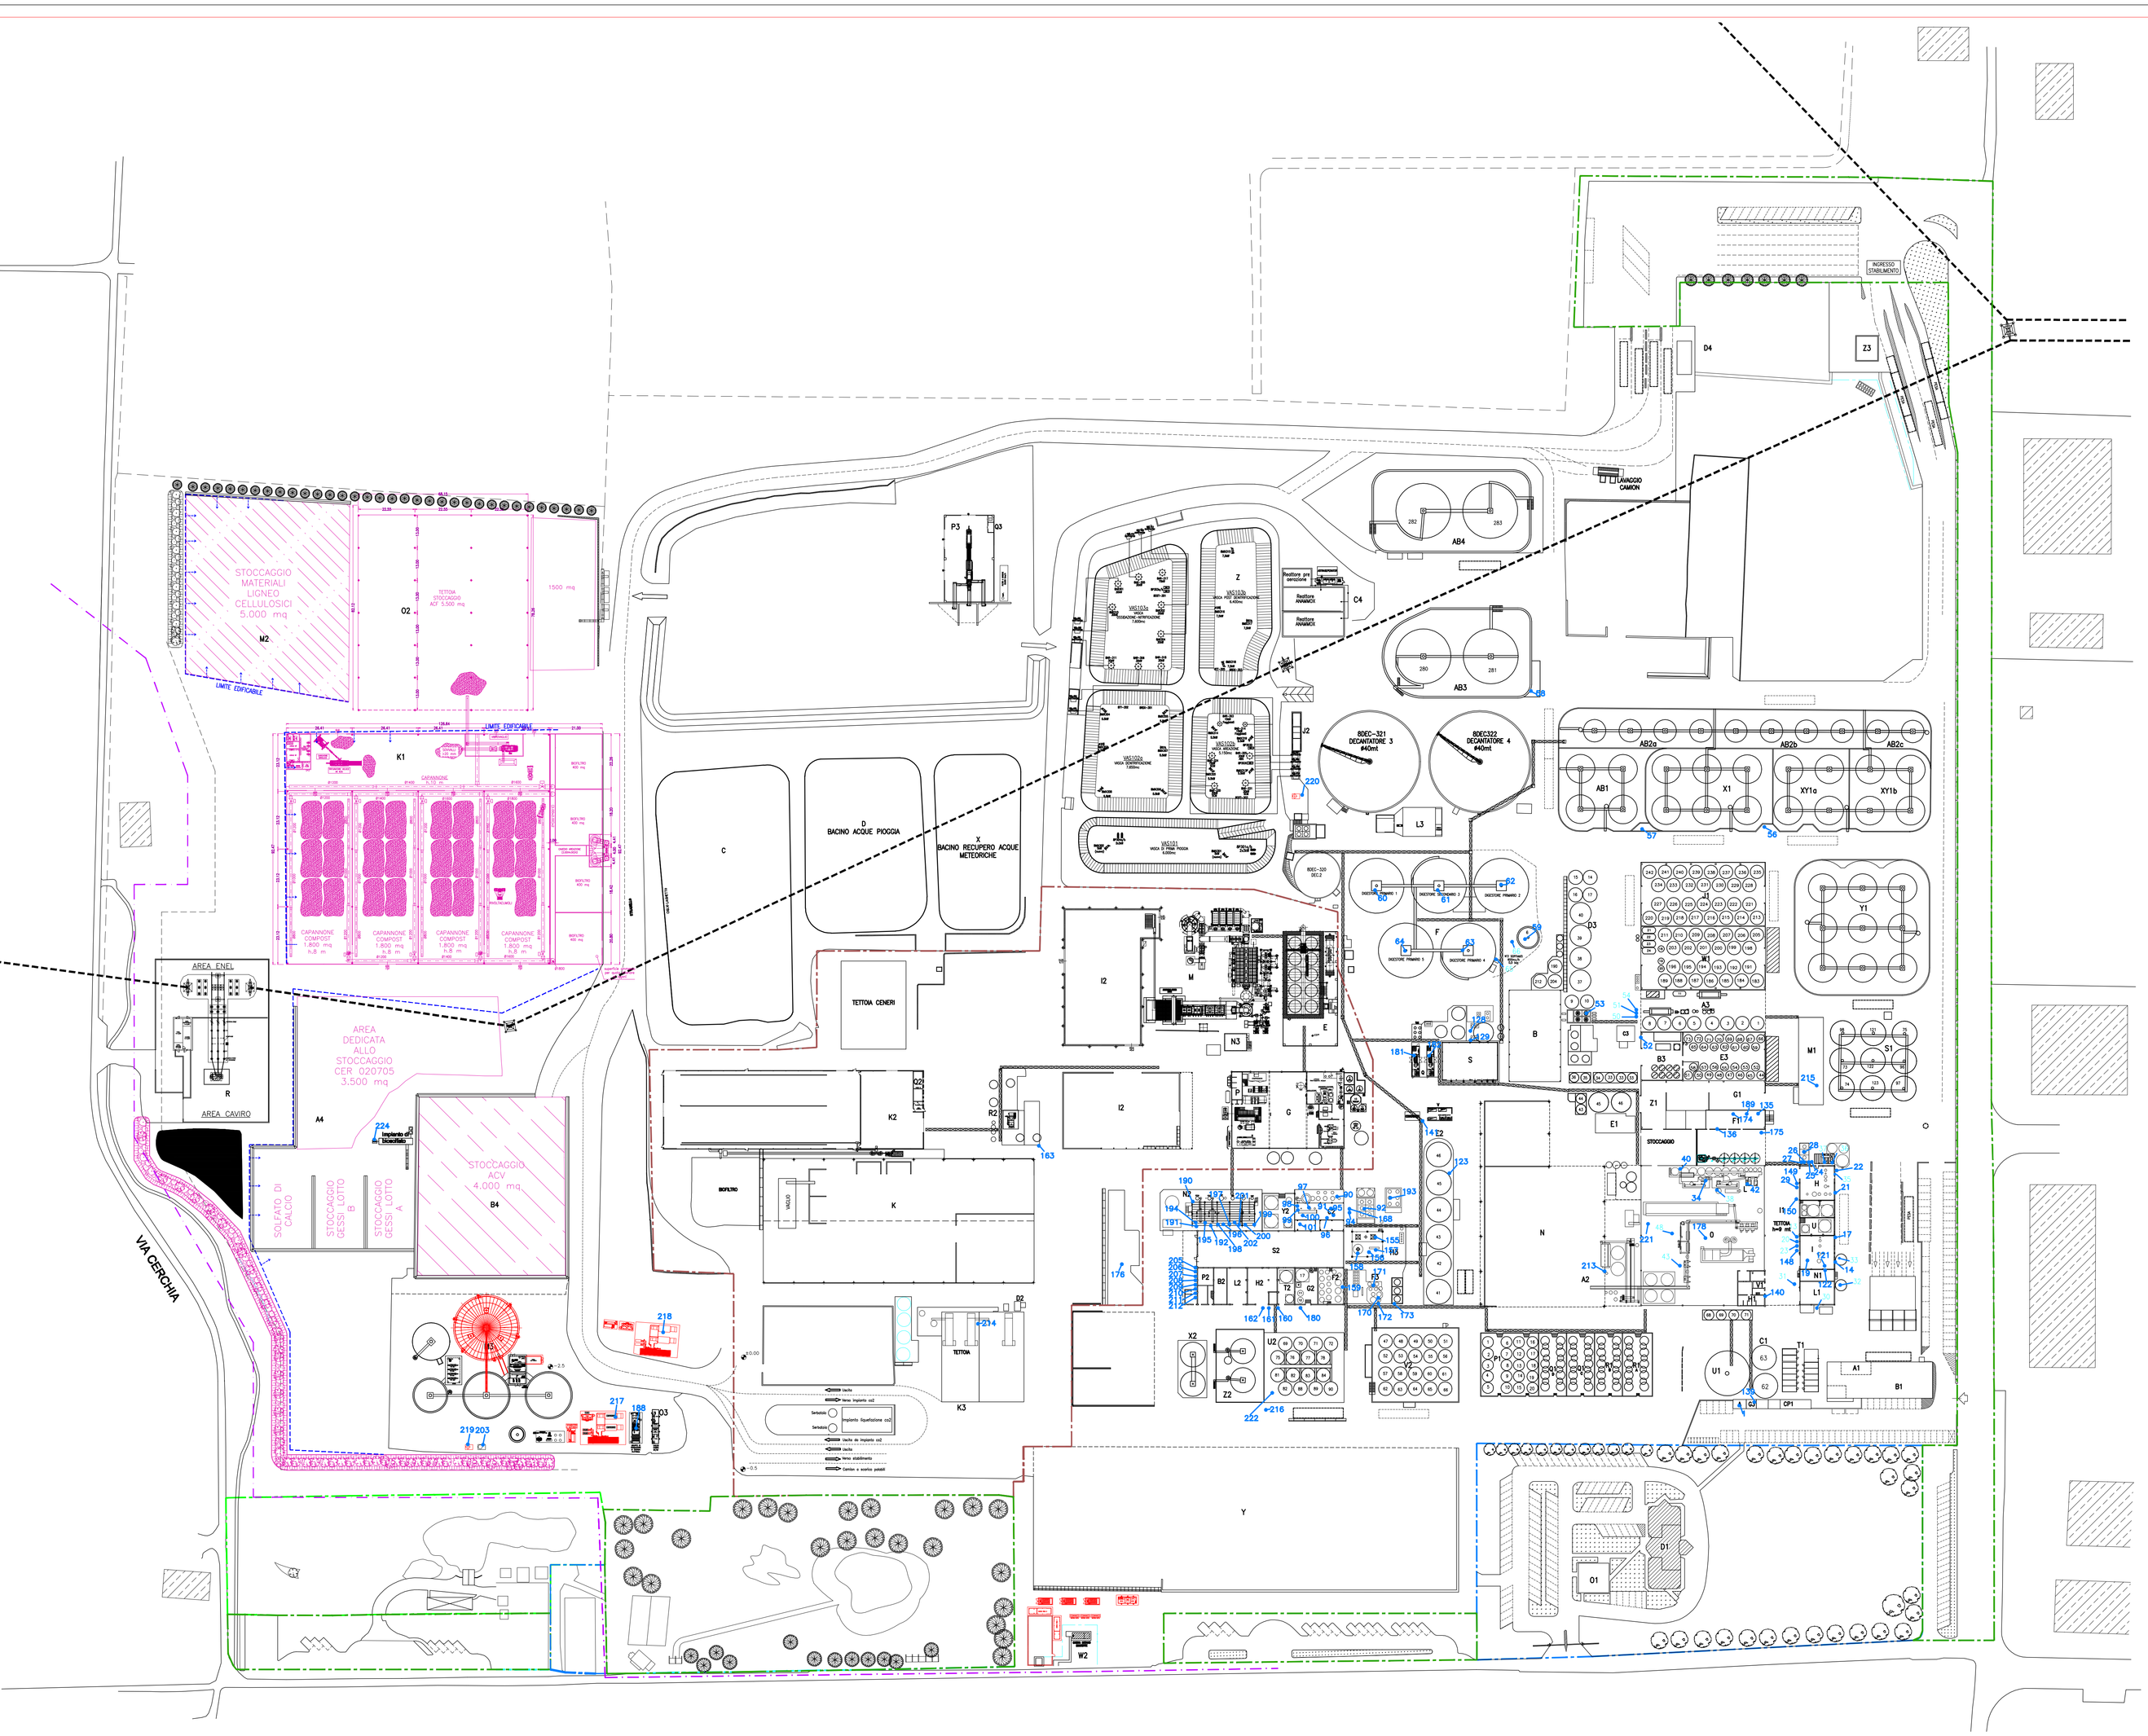

LEGENDA LOCALI			
A	LOCALE CALDAIA UFFICI	O	REPARTO LAVORAZIONE VINACCIA
B	DEPOSITO FECCE	P	CABINA DI TRASFORMAZIONE 15000/380V
C	BACINO ANAEROBICO (1)	Q	MOTOGENERATORI A BIOGAS
D	BACINO ANAEROBICO (2)	R	STAZIONE DI SCAMBIO MT/AT
E	PALAZZINA TECNOLOGICA CT ENOMONDO	S	DEPOSITO ELIARI
F	DIGESTORE ANAEROBICO	T	MAGAZZINO ACCERTAMENTO RA-0139
G	CENTRALE TERMOELETTRICA ENOMONDO	U	MAGAZZINO ACCERTAMENTO RA-0206
H	LOCALE DISTILLERIA RA-0139	V	CABINA DI TRASFORMAZIONE 15000/380V
I	LOCALE DISTILLERIA RA-0317	X	BACINO ACQUE METEORICHE PULITE
L	LAVORAZ. FECCIA E TARTRATO	Y	PIAZZALE STOCCAGGIO VINACCIA
M	CENTRALE TERMICA A BIOMASSE ENOMONDO	K	TETTOIA REPARTO COMPOST ENOMONDO
N	TETTOIA DEPOSITO VINACCIA-FECCIA	Z	FANCHI ATTIVI 3 STADIO

LEGENDA LOCALI			
A1	UFFICIO UTF	U1	DEPOSITO VINACCIOLI
B1	UFFICI PRODUZIONE E LOGISTICA	V1	LOCALE INFERMERIA
C1	DEPOSITO VINELLO	Z1	LOCALE DEPOSITO SACCHI TARTRATO
D1	PALAZZINA DIREZIONALE (+ piani 01/L)	Y1	DEPOSITO MOSTO
E1	SCARICO E DEPOSITO FECCIA	W1	DEPOSITO MOSTO
F1	LABORATORIO ANALISI E UFFICI TEC.	J1	DEPOSITO ALCOOL
G1	IMPIANTO VALORIZ.NE ACIDO TARTARICO	CP1	CABINA PRINCIPALE DI SMISTAMENTO 15000V
H1	CABINA DI TRASFORMAZIONE 15000/380V	X1	DEPOSITO ALCOOL
I1	TETTOIE	XY1a	DEPOSITO ALCOOL
L1	LOCALE ALAMBICCO RA-0310	XY1b	DEPOSITO MOSTO
M1	AREA RICERCA E SVILUPPO	AB1	DEPOSITO ALCOOL
N1	MAGAZZINO ACCERTAMENTO RA-0317	AB2a	DEPOSITO ALCOOL
O1	PALAZZINA SISTEMI INFORMATIVI E NEGOZIO	AB2b	MAGAZZINO ACCERTAMENTO IMP. 600Z
P1	MAGAZZINO INVECCHIAMENTO DISTILLATO	AB2c	DEPOSITO MOSTO
Q1	MAGAZZINO INVECCHIAMENTO DISTILLATO	AB3	DEPOSITO ALCOOL E MOSTO
R1	MAGAZZINO INVECCHIAMENTO DISTILLATO	AB4	DEPOSITO ALCOOL E MOSTO
S1	DEPOSITO MATERIE PRIME	K1	CAPANNONE COMPOST (NUOVO)
T1	BOX ARCHIVIO CARTACEO		

LEGENDA LOCALI			
A2	IMPIANTO ESTRAZIONE ENOCIANINA	A3	DEPOSITO MOSTO MUTO
B2	CABINA DI TRASFORMAZIONE 15000/380V	B3	IMPIANTO PRODUZIONE M.C.R. RA-0112
C2	IMPIANTO DISTILLAZIONE RA/0327	C3	NUOVO IMPIANTO PRODUZIONE M.C.R.
D2	DEPOS. LUBRIFICANTI E GASOLIO AUTOTRAZ.	D3	DEPOSITO MOSTO MUTO
E2	DEPOSITO MATERIE PRIME	E3	MAGAZZINO FEDIGRAD M.C.R.
F2	DEPOSITO DENATURANTI SFUSI	F3	CONCENTRATORE ENOCIANINA
G2	OFFICIO DI DENATURAZIONE ALCOOL	G3	GRUPPO ELETTROGENO UFFICI
H2	DEPOSITO DENATURANTI IN FUSTI	H3	IMPIANTO A SETACCI MOLECOLARI RA-0339
I2	DEPOSITO COMBUSTIBILI SOLIDI	L3	IMPIANTO FLOTTAZIONE
L2	LOCALE DEPOSITO PER OPIFICIO	M3	IMPIANTO PRODUZIONE E.E. DA BIOGAS
M2	STOCCAGGIO SFALCI E POTATURE ENOMONDO	N3	CABINA DI TRASFORMAZIONE NUOVA CT
N2	IMPIANTO DISTILLAZIONE 600E RA-0340	O3	CABINA DI TRASFORMAZIONE NUOVI BIODIG.
O2	TETTOIA ACF	P3	VAGLIATURA SCARTI VEGETALI
P2	LABORATORIO ANALISI DEPURATORE	Q3	CABINA DI TASFORM. VAGLIATURA SFALCI
Q2	CABINA DI TRASFORMAZIONE 15000/380V	K3	IMPIANTO SCARICO FANGHI PALABILI
R2	IMPIANTO CHIMICO-FISICO	Z3	POSTAZIONE CONTROLLO ACCESSI
S2	OFFICINA MECCANICA E MAGAZZINO RICAMBI	A4	PIAZZALE FANCHI E BIOSOLFATO
T2	OFFICIO DENATURAZIONE ALCOOL	B4	PIAZZALE ACV ENOMONDO
T2a	OFFICIO DENATURAZIONE ALCOOL	C4	IMPIANTO #WARMEX
T2B	OFFICIO DENATURAZIONE ALCOOL J&J	D4	ACCETTAZIONE E PESE
U2	FERMENTAZIONE ENOCIANINA		
V2	DEPOSITO ALCOOL		
W2	CABINA DECOMPRESSIONE METANO		
Z2	MAGAZZINO ACCERTAMENTO IMP. SETACCI		
Y2	MAGAZZINO ACCERTAMENTO RA/0327		
J2	CABINA DI TRASFORMAZIONE 15000/380V		
X2	DEPOSITO ENOCIANINA		
K2	IMPIANTO DI COMPOSTAGGIO ENOMONDO		

TERRENI DI PROPRIETA' "CAVIRO SCA"

TERRENI DI PROPRIETA' "ENOMONDO"

AREE AD USO PUBBLICO

CAVIRO EXTRA

PROGETTO DEFINITIVO

ALLEGATO 3A - EMISSIONI IN ATMOSFERA

Argomento:

Oggetto: ALLEGATO 3A - EMISSIONI IN ATMOSFERA

Responsabile di Progetto: Alessandro Bruni

Assistente di Progetto:

Revis.	Modificato da	Note	Data aggiorn.
01			
02			
03			

Data : 10/12/2018

Commessa N°

Disegnatore:

Scala: 1:1.000

TAVOLA:

Sul presente elaborato grava il DIRITTO di PROPRIETA', per cui ne e' vietata la riproduzione anche parziale, cessione a terzi, la diffusione, se non dietro vostra espressa autorizzazione scritta.
Ogni violazione sara' perseguita ai sensi delle vigenti leggi civili e penali