



PLANIMETRIA RETI FOGNARIE  
SCALA 1:250

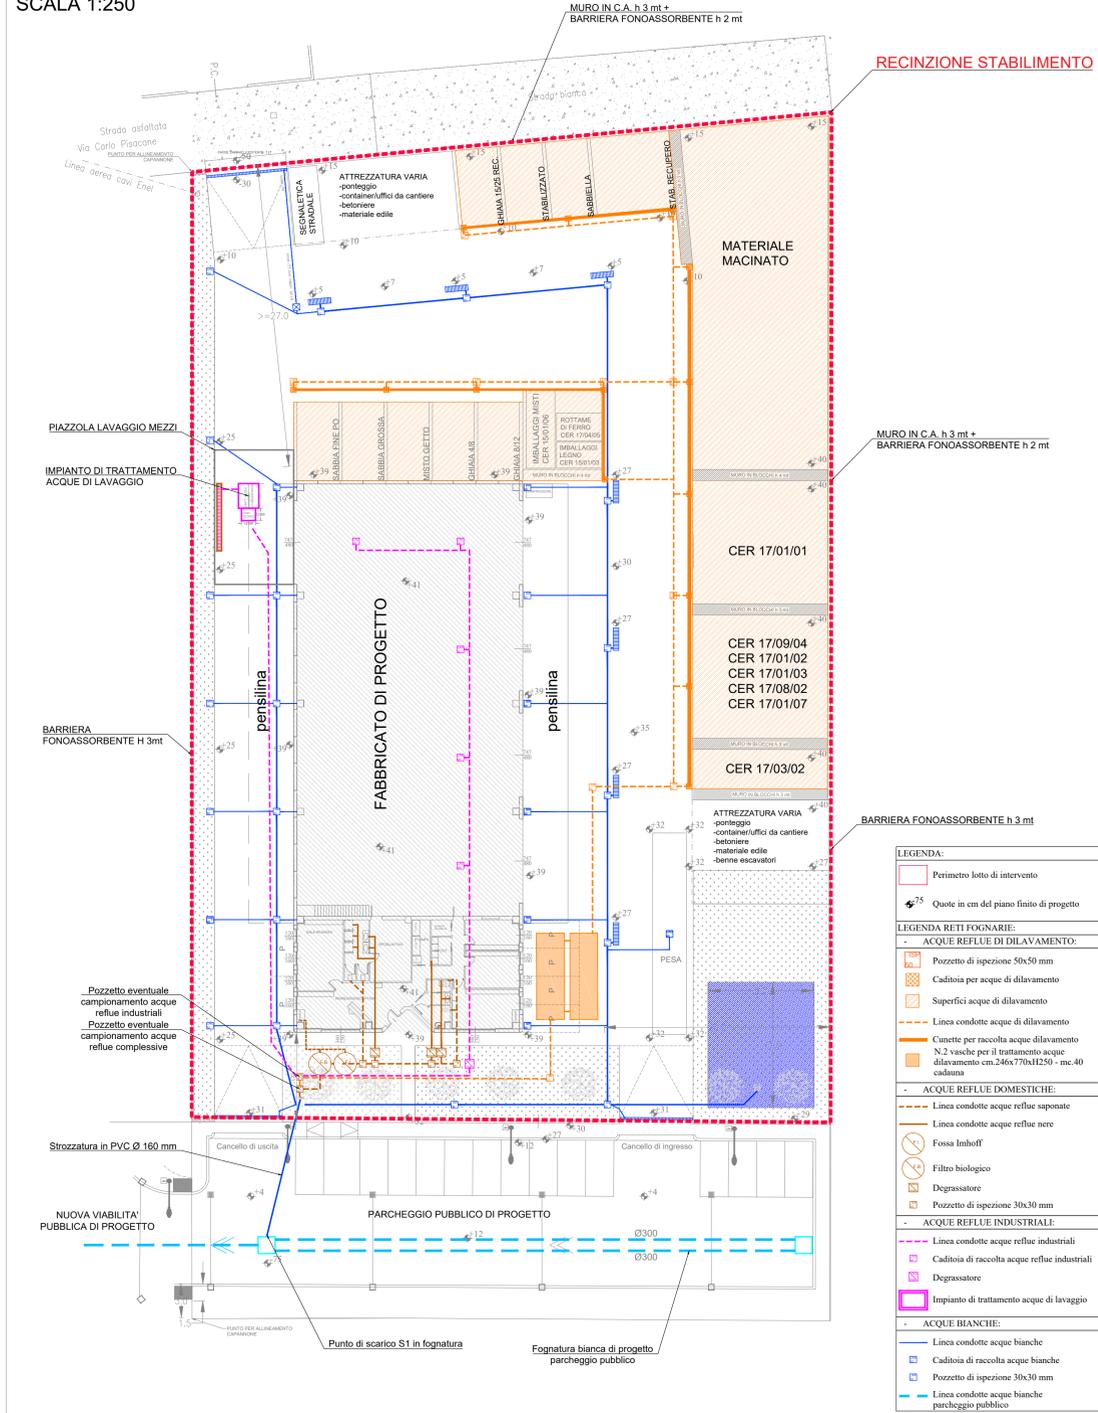

PLANIMETRIA GESTIONE RIFIUTI  
SCALA 1:250

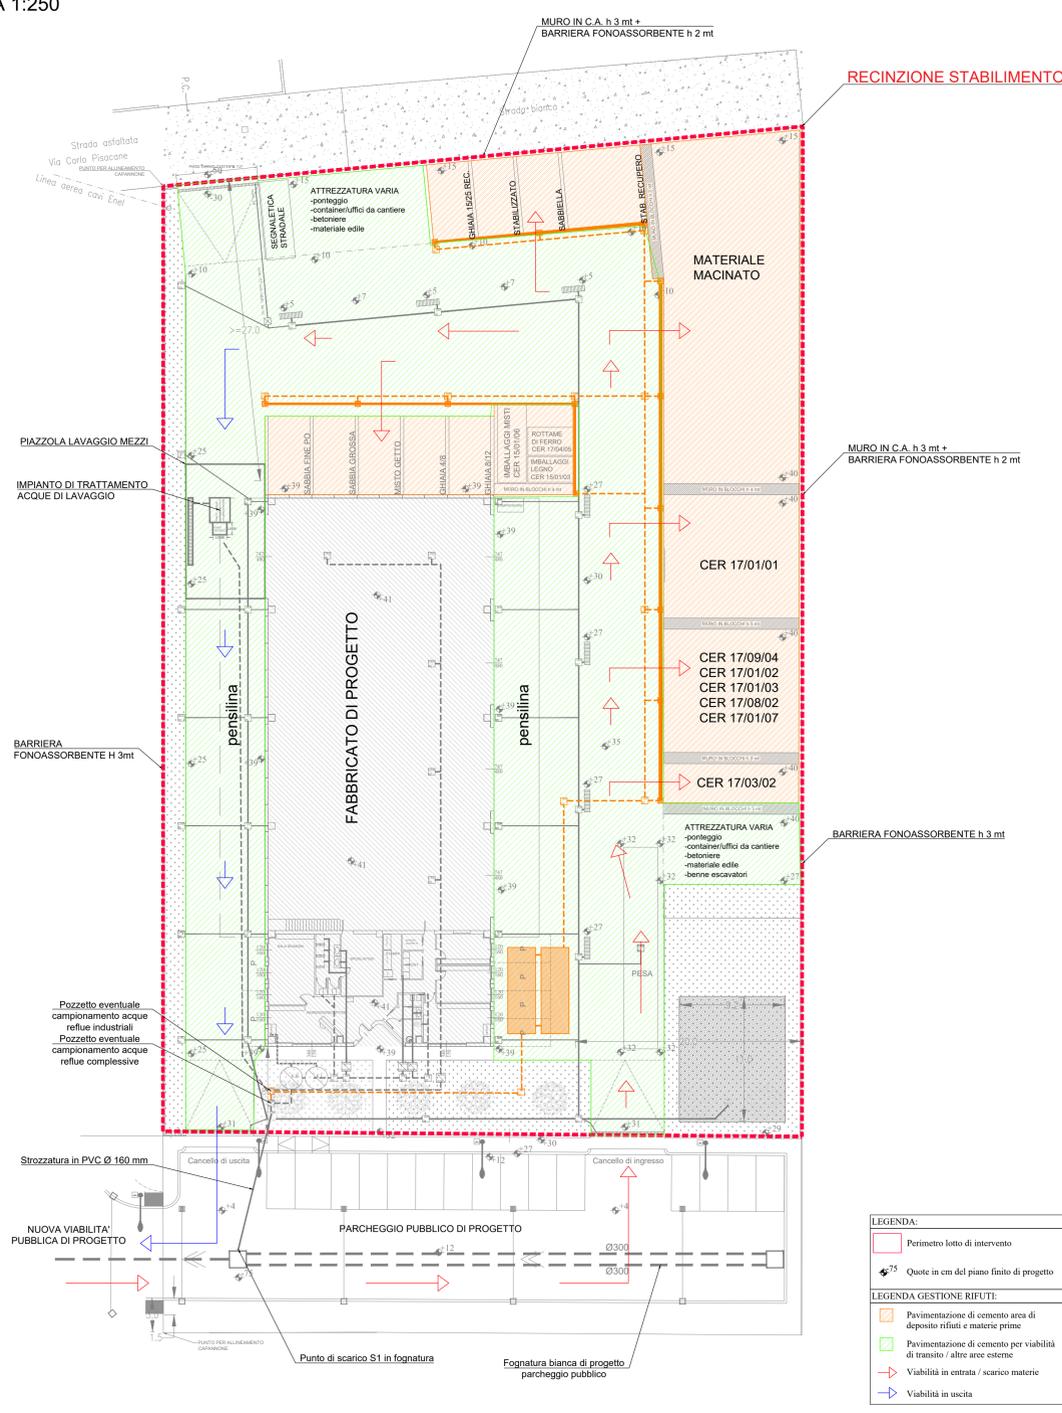

Tipologia dell'alt. 1, suballegato 1	Codici CER	Operazioni di recupero	Stoccaggio istantaneo (t)	Stoccaggio annuo (t)	Recupero annuo (t)
7.1 - Rifiuti costituiti da laterizi, intonaci e conglomerati	17/01/01	R5 - R13	850	6500	6500
7.1 - Rifiuti costituiti da laterizi, intonaci e conglomerati	17/09/04, 17/01/02, 17/01/03, 17/08/02, 17/09/04, 17/01/07	R5 - R13	850	6500	6500
7.6 - Conglomerato bituminoso	17/03/02	R13	250	1000	-

ANTONELLI EDILIZIA S.R.L.

Via Marconi n.770  
47034 Forlimpopoli (FC)

PROGETTO DI EDIFICIO ARTIGIANALE  
via Emilia per Melatello / via Pisacane

Località Case Lago - Comune di Forlimpopoli (FC)

VERIFICA DI ASSOGETTABILITA' A VIA  
(SCREENING)

ELABORATI GRAFICI:	ALLEGATO:	TAVOLA:
	2	2
SCALE:	1:250	
NOME FILE	CODICE COMPLESSA	DATA PROGETTO:
		LUGLIO 2021

REDAZIONE PRATICA AUA: STUDIO ASSOCIATO <b>LOMBARDI - SPAZZOLI - PAGLIONICO</b> INGENIERIA AMBIENTALE DAL 1975 AZIENDA CERTIFICATA ISO 9001 Via N. Copernico n° 99 - 47122 Forlì (FC) Tel. 0543/795.295 Fax. 0543/788.310 - Email: info@spazzioli.it - www.spazzioli.it	RESPONSABILE: ING. RAFFAELLA LOMBARDI COLLABORATORE: ING. FRANCESCO PINOSA ING. PIETRO AMATI
---	--

PROCEDURA DI CONTROLLO INTERNO					
REV.	DESCRIZIONE:	REDAZIONE:	VERIFICA:	VALIDAZIONE:	DATA
00	EMISSIONE	AP	CP	RL	LUGLIO 2021