


PLANIMETRIA EMISSIONI ATMOSFERICHE
SCALA 1:250

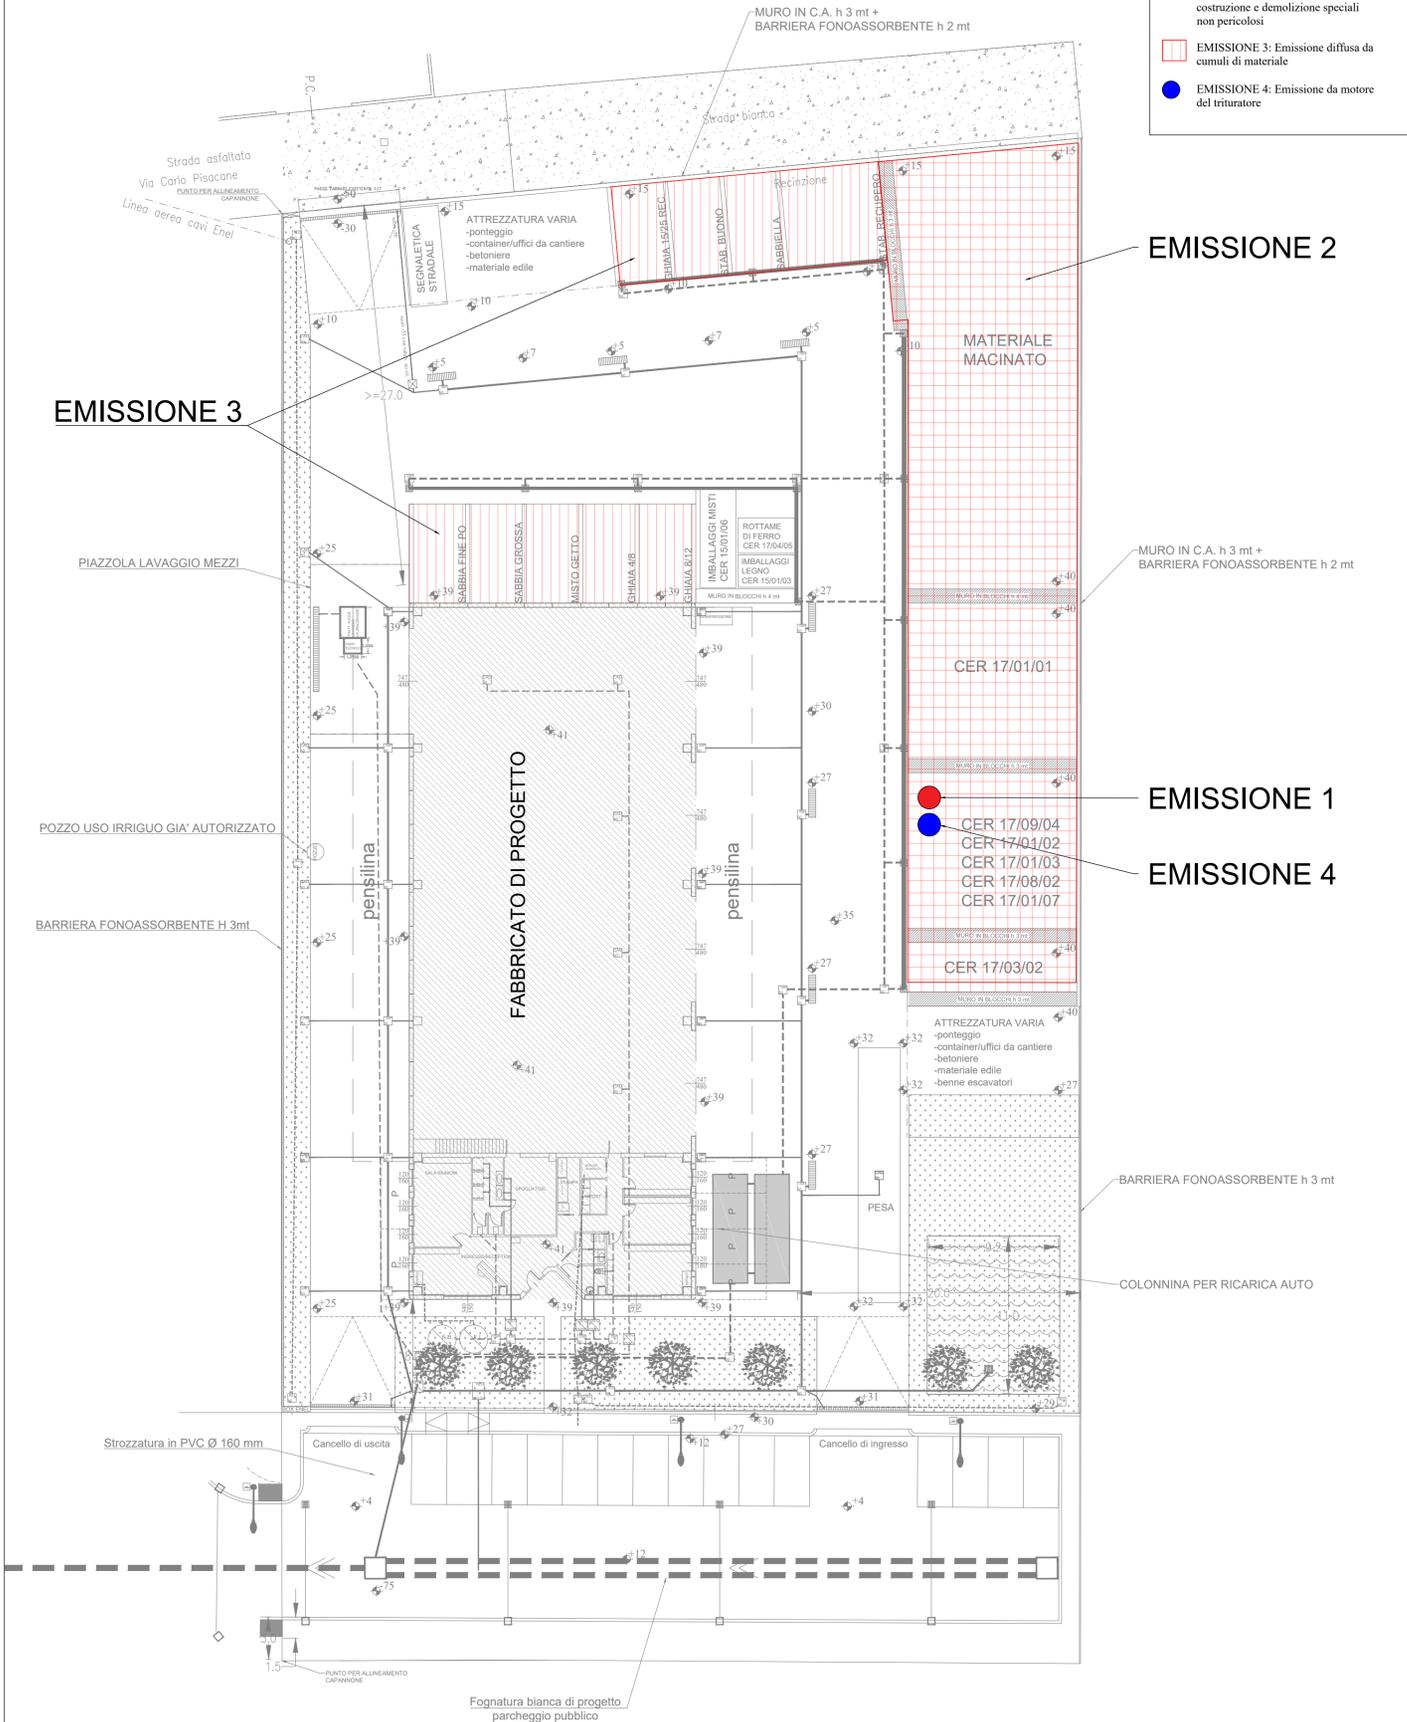

LEGENDA:

- EMISSIONE 1: Emissione diffusa da trituratore
- EMISSIONE 2: Emissione diffusa da cumuli di macerie/rifiuti da costruzione e demolizione speciali non pericolosi
- EMISSIONE 3: Emissione diffusa da cumuli di materiale
- EMISSIONE 4: Emissione da motore del trituratore

Tipologia dell'all. 1, suballegato 1	Codici CER	Operazioni di recupero	Stoccaggio istantaneo (t)	Stoccaggio annuo (t)	Recupero annuo (t)
7.1 - Rifiuti costituiti da laterizi, intonaci e conglomerati	17/01/01	R5 - R13	850	6500	6500
7.1 - Rifiuti costituiti da laterizi, intonaci e conglomerati	17/09/04, 17/01/02, 17/01/03, 17/08/02, 17/09/04, 17/01/07	R5 - R13	850	6500	6500
7.6 - Conglomerato bituminoso	17/03/02	R13	250	1000	-

ANTONELLI EDILIZA S.R.L.
Via Marconi n.770
47034 Forlimpopoli (FC)

PROGETTO DI EDIFICIO ARTIGIANALE
via Emilia per Melatello / via Pisacane
Località Case Lago - Comune di Forlimpopoli (FC)

VERIFICA DI ASSOGETTABILITA' A VIA
(SCREENING)

ELABORATI GRAFICI:	ALLEGATO:	TAVOLA:
PLANIMETRIA EMISSIONI ATMOSFERICHE	2	3
	SCALA: 1:250	
Nome File	Codice Commessa	Data Progetto: LUGLIO 2021

REDAZIONE PRATICA AUA:

 STUDIO ASSOCIATO **LOMBARDI - SPAZZOLI - PAGNIONICO**
 INGEGNERIA AMBIENTALE DAL 1970
 AZIENDA CERTIFICATA ISO 9001
 Via N. Copernico n° 99 - 47122 Forlì (FC)
 Tel. 0543795.295 Fax. 0543798.310 - Email: info@ispstudio.it - www.ispstudio.it

RESPONSABILE:
ING. RAFFAELLA LOMBARDI
COLLABORATORE:
ING. FRANCESCO PINOSA
 ING. PIETRO AMATI

PROCEDURA DI CONTROLLO INTERNO

REV.	DESCRIZIONE:	REDAZIONE:	VERIFICA:	VALIDAZIONE:	DATA
00	EMISSIONE	AP	CP	RL	LUGLIO 2021