COMUNE DI SANTA SOFIA E COMUNE DI GALEATA — PROVINCIA DI FORLI'-CESENA

OGGETTO:

VERIFICA DI ASSOGGETTABILITÀ A VIA (SCREENING)
Legge Regionale 20 aprile 2018, n. 4 e s.m.i.

ISTALLAZIONE DI NUOVA LINEA DI LAVORAZIONE PANATI/ARROSTI IN UNO STABILIMENTO PRODUTTIVO ESISTENTE
sito in Strada Provinciale n.4 del Bidente

COMMITTENTE:

AVI.COOP S.C.A.

IL COMMITTENTE

IL TECNICO INCARICATO
Arch. Fabio Eugenio Flamini

ORDINE DEGLI ARCHITETTI DI FORLI' CESENA E RIMINI
ARCH. FABIO EUGENIO FLAMINI
N. 1111

ELABORATO:

STATO AUTORIZZATO
PIANTA PIANO PRIMO
STABILIMENTO B

ARCHITETTONICI
1.3

DATA	REVISIONE	DISEGNATORE	SCALA
23/04/2020	5	FLM FPP	1:200

STUDIO TECNICO ARCH. FABIO FLAMINI — VIALE ROMA 8 - 47012 CASTELLA DI ROMAGNA (FC)
TEL.: 0543 951112 - MAIL: architettoflamini@gmail.com - PEC: architettoflamini@pec.libero.it
C.F.: FLM FGN 58R21 C777T - P.IVA: 01330250406
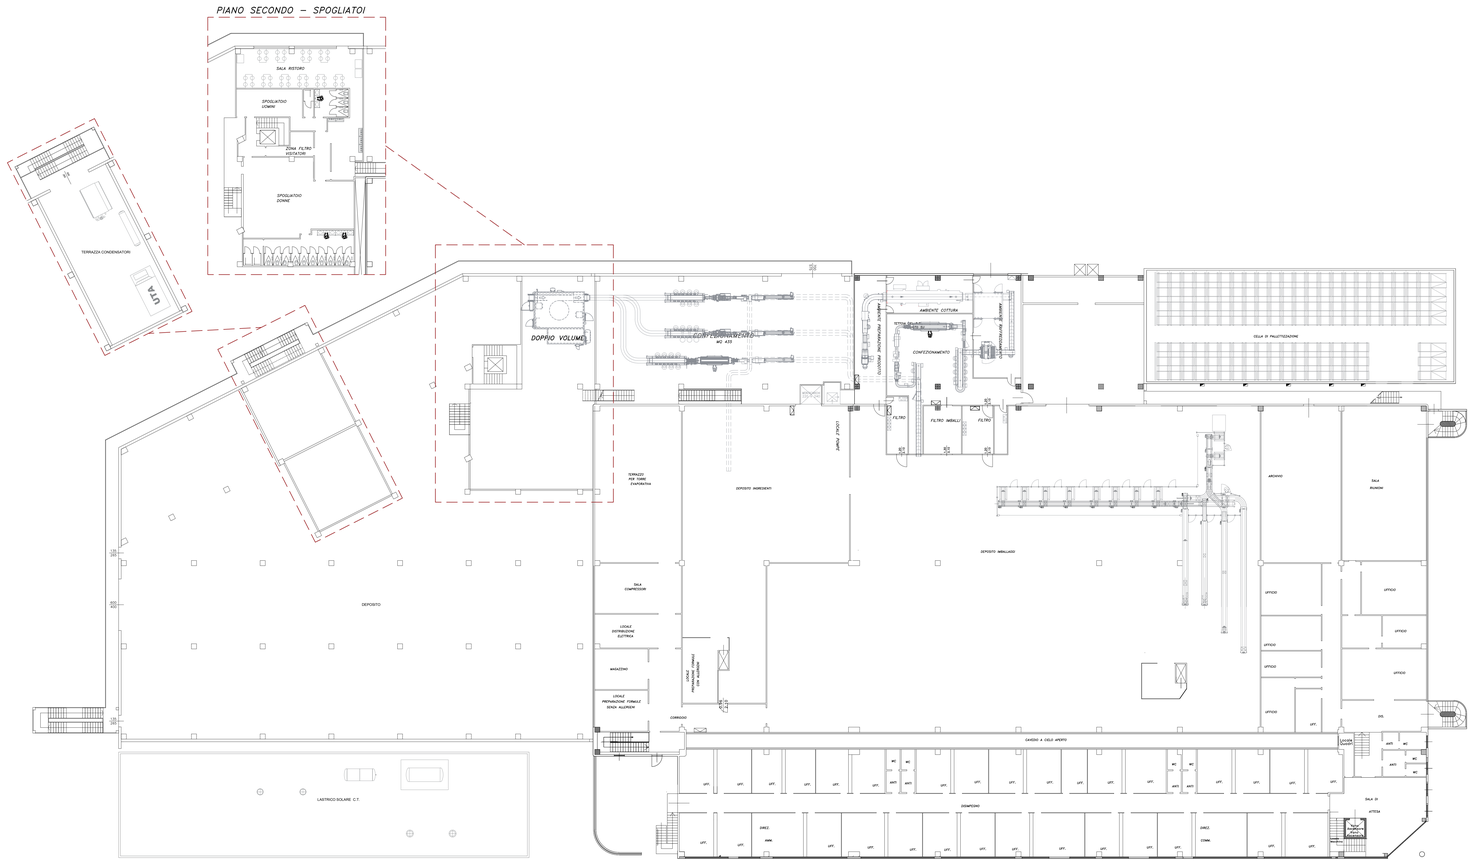
QUESTO DOCUMENTO NON POTRA' ESSERE COPIATO O RIPRODOTTO IN TUTTO O IN PARTE SENZA IL CONSENSO DEL DOTT. ARCH. FABIO FLAMINI