PIANO PRIMO - Scala 1:200

PIANO TERZO - Scala 1:200

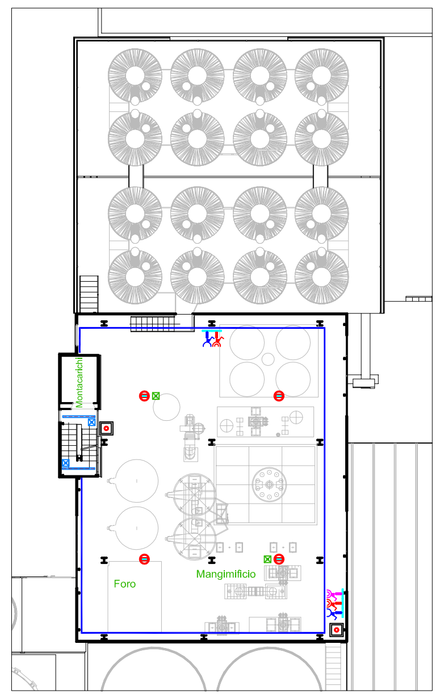

PIANO QUARTO - Scala 1:200

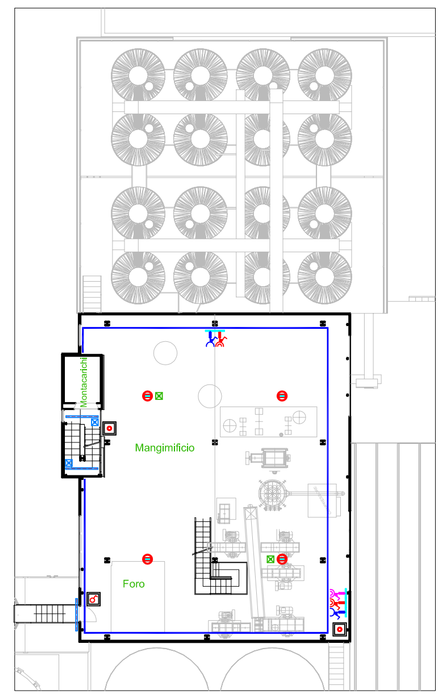

LEGENDA SIMBOLOGIA

	– PLAFONIERA ATEX ZONA 22 POTENZA 60W GRADO DI PROTEZIONE IP 65		– PRESA UNIVERSALE 2P+T 10/16A 250V GRADO DI PROTEZIONE IP 55/67
	– PROIETTORE ATEX ZONA 22 POTENZA 101W GRADO DI PROTEZIONE IP 66		– CANALE METALLICO A FILO VARIE DIMENSIONI
	– CORPO AUTONOMO DI EMERGENZA A LED FLUSSO 300LM ATEX ZONA 22 – IP 65	Particolare "A"	– PRESA INTERBLOCCATA CON FUSIBILI 16A 2P+T 230V GRADO DI PROTEZIONE IP 66
	– CORPO AUTONOMO DI EMERGENZA A LED FLUSSO 610LM ATEX ZONA 22 – IP 65	Particolare "B"	– PRESA INTERBLOCCATA CON FUSIBILI 16A 3P+T 400V GRADO DI PROTEZIONE IP 66
	– PULSANTE UNIPOLARE 16A 250V GRADO DI PROTEZIONE IP 55		– PRESA INTERBLOCCATA CON FUSIBILI 32A 3P+T 400V GRADO DI PROTEZIONE IP 66
	– INTERRUTTORE UNIPOLARE 16A 250V GRADO DI PROTEZIONE IP 55	Q.E.M.C.	– QUADRO ELETTRICO MONTACARICHI GRADO DI PROTEZIONE IP 55

Particolare "A"

Particolare "B"

Particolare "C"

Particolare "D"

Particolare "E"

PIANO SECONDO - Scala 1:200

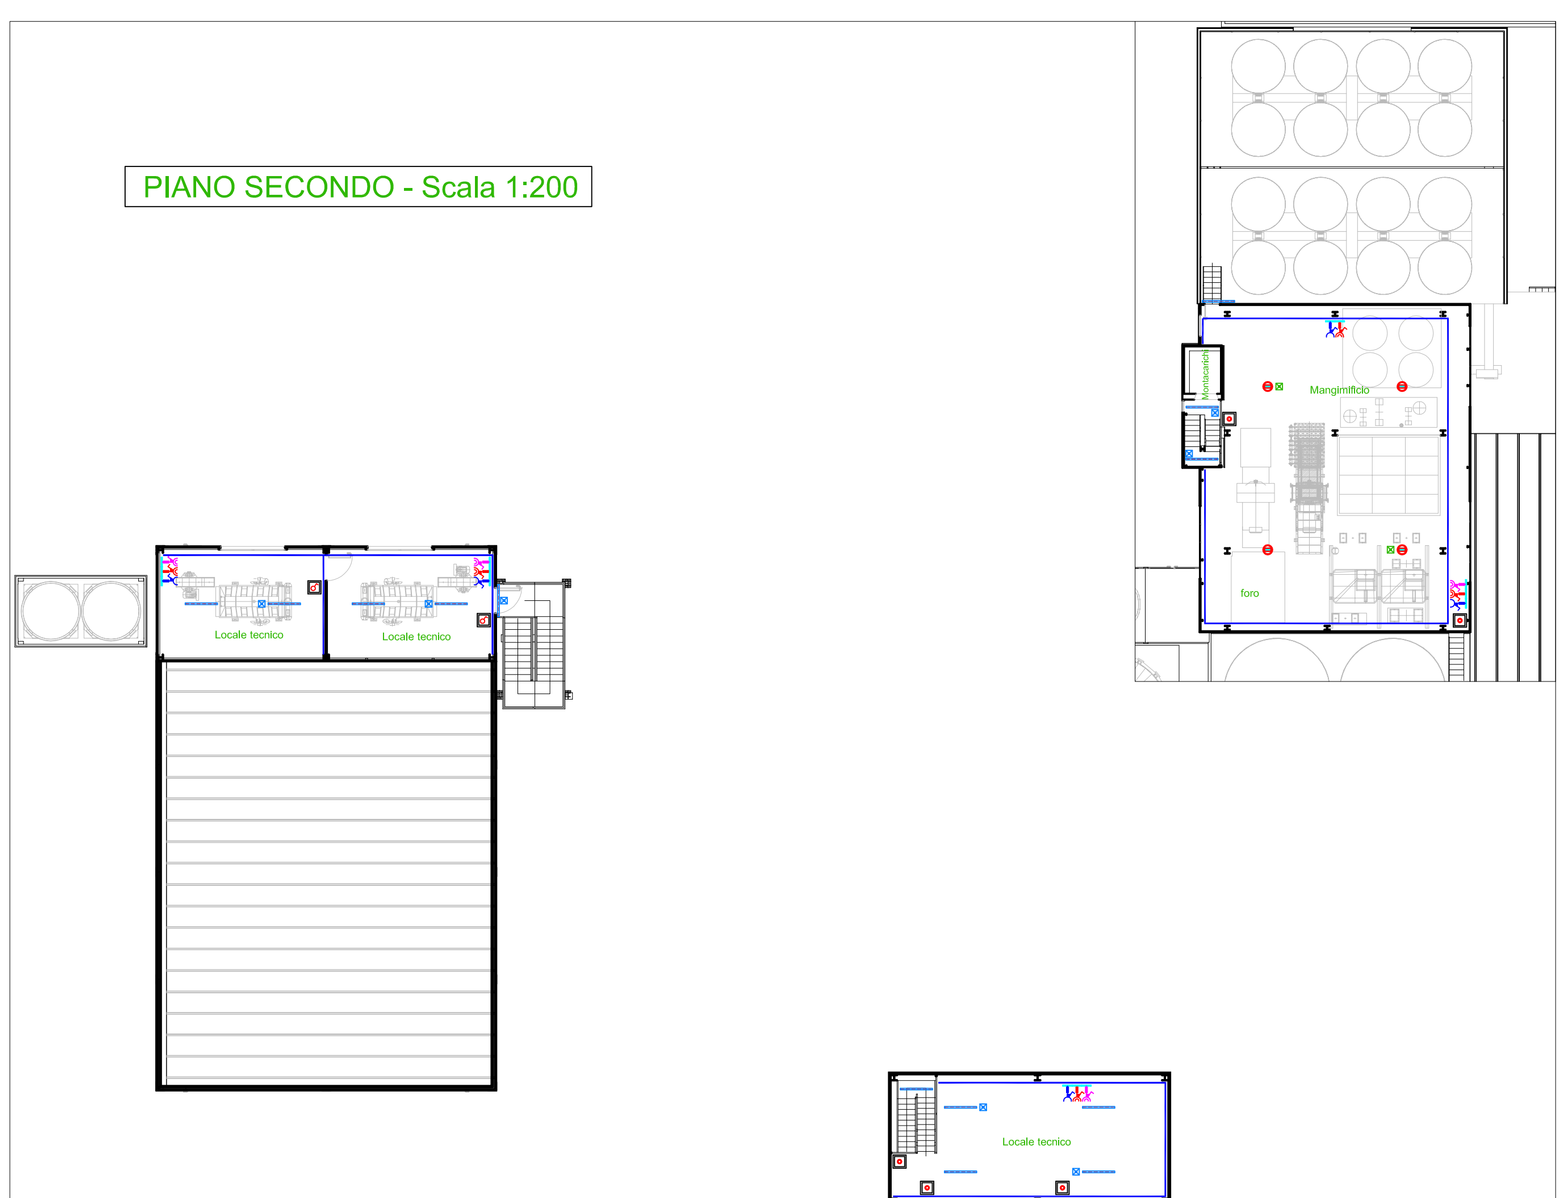

PIANO QUINTO - Scala 1:200

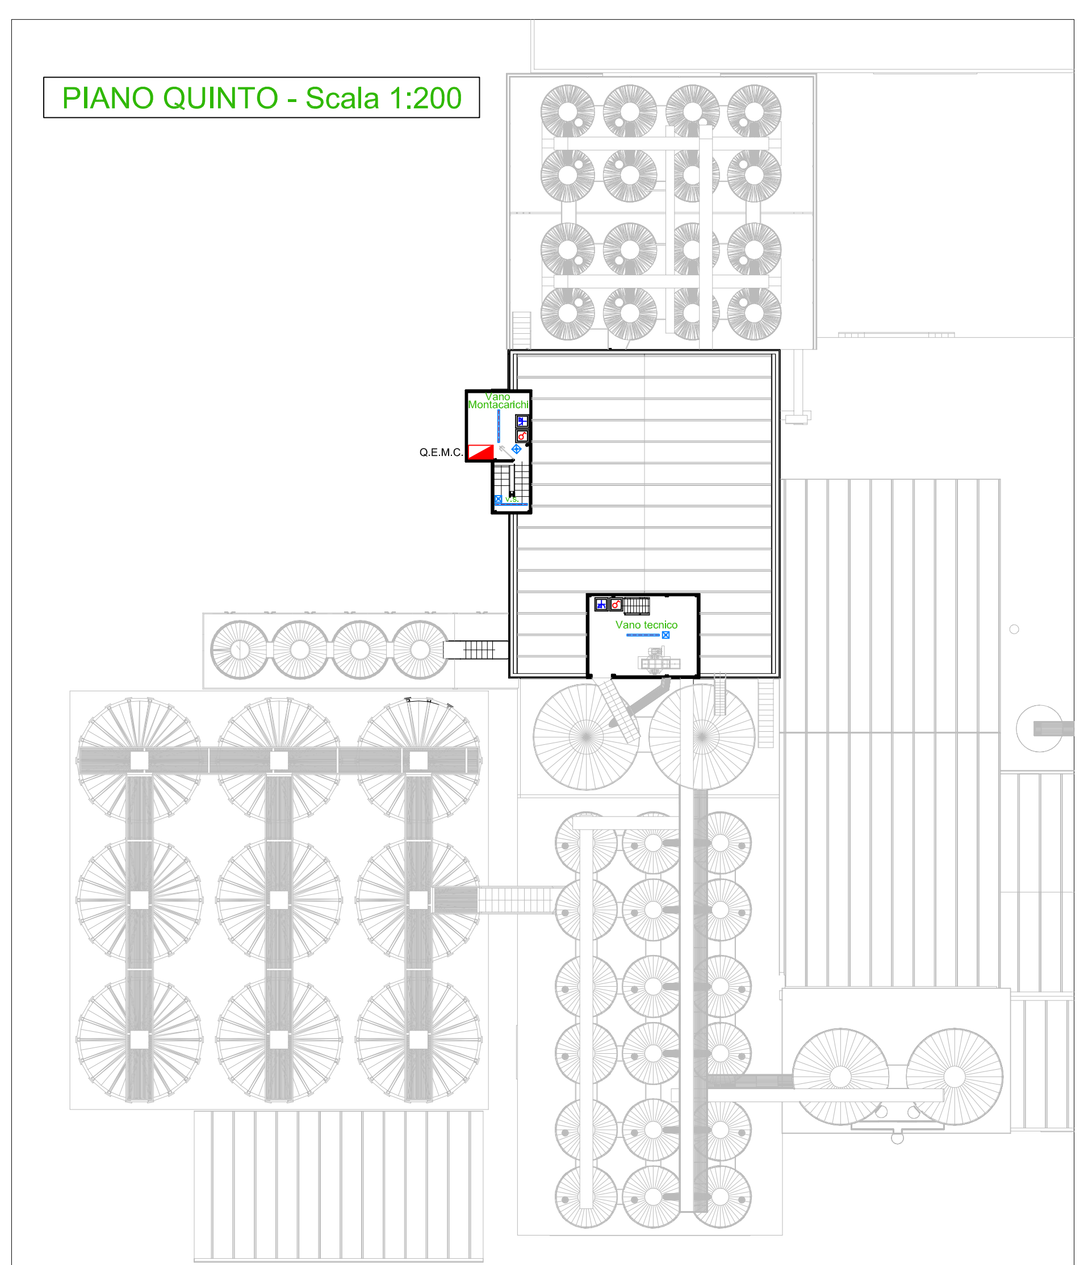

Comune di Bagnara di Romagna
Provincia di Ravenna

PROGETTO PRELIMINARE

Proprietà :

EUROPO S.r.l.
Via Mensa n. 3 - Santa Maria in Fabriago
48022 - Lugo (RA)

Cantiere :

Via Trupatello n.7/A
48032 - Bagnara di Romagna (RA)

Progettazione :

MASTER STUDIO

ZANATO Per. Ind. DAVIDE
Via L.Einaudi n.36 int. 7 e 11
45100 - ROVIGO
Telefono e Fax 0425471135
E-mail: info@master-studio.info

BAMAT IMPIANTI

BAMAT IMPIANTI S.R.L.
Via dell'Artigianato n.14/16/16A
45030 OCCHIOBELLO (RO)
Tel. 0425/760301-Fax 0425/761371
E-mail: bamat@bamat.it

Il Tecnico :

Per. Ind. Davide ZANATO N° 414

Il Committente/la Proprietà :

REV	DATA	DESCRIZIONE
10		
09		
08		
07		
06		
05		
04		
03		
02		
01		
00	Luglio 2021	PROGETTO PRELIMINARE

progetto :

IMPIANTO ELETTRICO

PROGETTO PER L'AMMODERNAMENTO E MIGLIORE SISTEMAZIONE DELL'IMMOBILE ADIBITO A MANGIMIFICIO

Progetto n°: 876/21

oggetto :

IMPIANTO DI ILLUMINAZIONE E DISTRIBUZIONE FORZA MOTRICE MANGIMIFICIO E LOCALI ANNESSI PIANO 1/2/3/4/5

elaborato n. : **E.d.4**

Responsabile del Procedimento	Istruttore del Procedimento	scala : 1:200
		data : Luglio 2021

file : E.D.4.DWG

VIETATA LA RIPRODUZIONE DELL'ELABORATO SENZA L'AUTORIZZAZIONE DELLO STUDIO