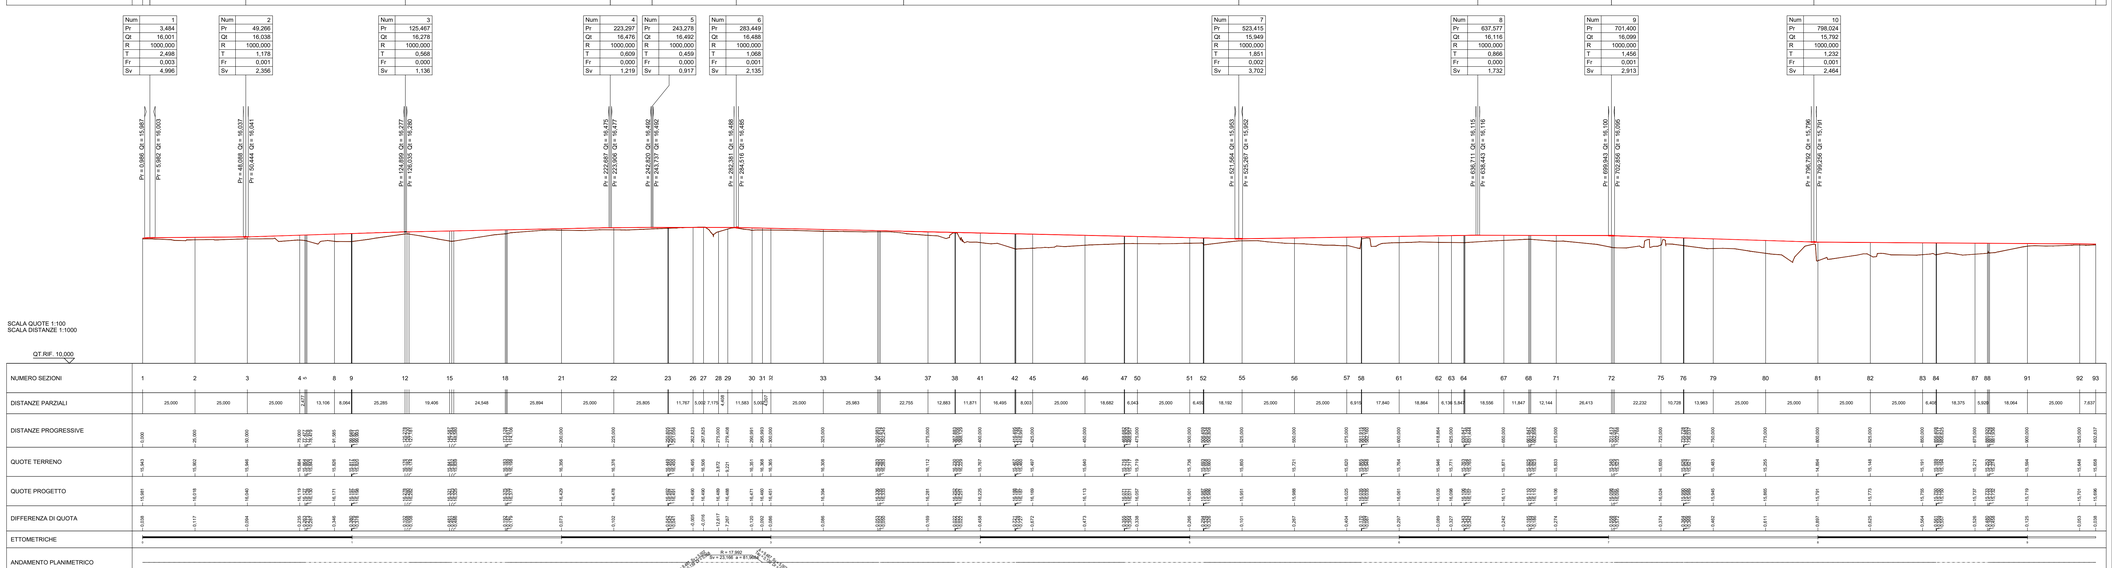

Comune di Bagnara di Romagna

RIQUALIFICAZIONE STRADALE DI VIA TRUPATELLO E VIA LUNGA

PROGETTO DEFINITIVO

COMMITTENTE:
Comune di Bagnara di Romagna
P.za Guglielmo Marconi, 2
48031 Bagnara di Romagna (RA)

Il Sindaco:
Dott. Riccardo Francone

PROGETTISTI:
Ing. Piergiorgio Tataranni
Ing. Michela Campesato

DATA
29/07/2021

CODICE
SP6

TITOLO DELL'ELABORATO
STATO DI PROGETTO:
PROFILO ALTIMETRICO
LONGITUDINALE

REVISIONE	DATA	DESCRIZIONE/MOTIVAZIONE