

COMUNE DI BAGNARA DI ROMAGNA

Progetto per l'ammodernamento e migliore sistemazione,
dell'immobile adibito a mangimificio, sito in Comune di
Bagnara di Romagna via Trupatello 7/a.



D.d.34 - Elaborato grafico
di variante al vigente PZA
Stato di fatto e di progetto

La proprietà

Eurovo s.r.l.
Sede legale: Via Mensa n°3
48022 Santa Maria in Fabriago - Lugo (RA)
Tel. +39 0542 485110

Il Progettista e D.L. Architettonico

Geom. Ciampone Nicola
Albo dei Geometri della Provincia di Bologna n. 3096
Viale Roma 2
40024 - Castel San Pietro Terme (BO)
Tel. 051-6951292 - Cell. 335 6601488

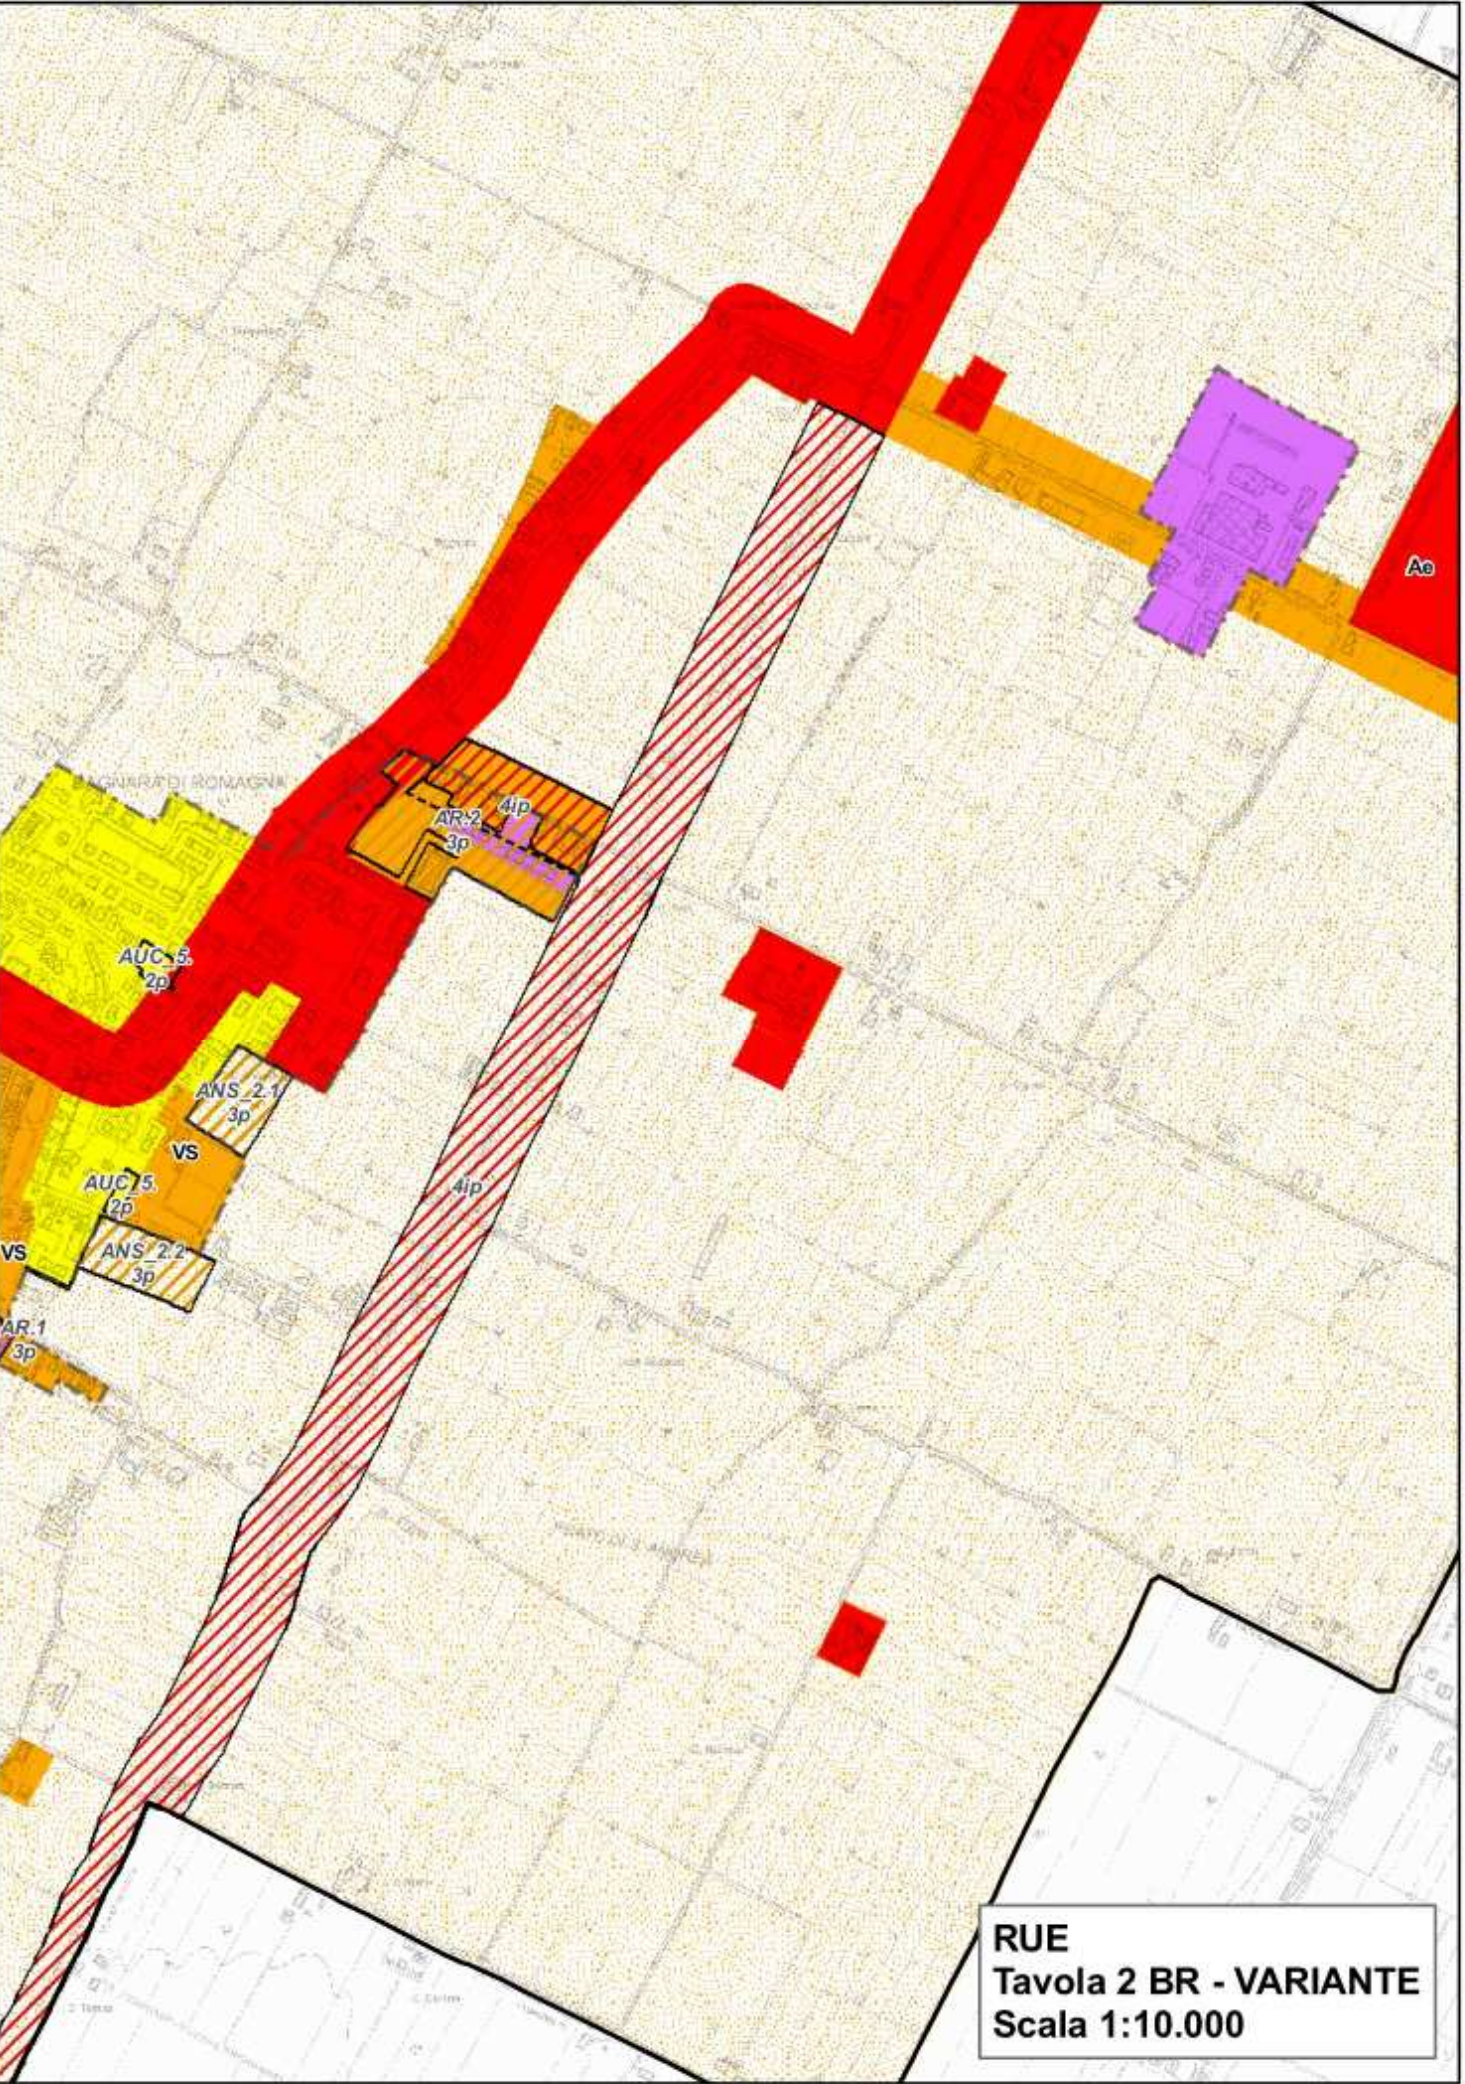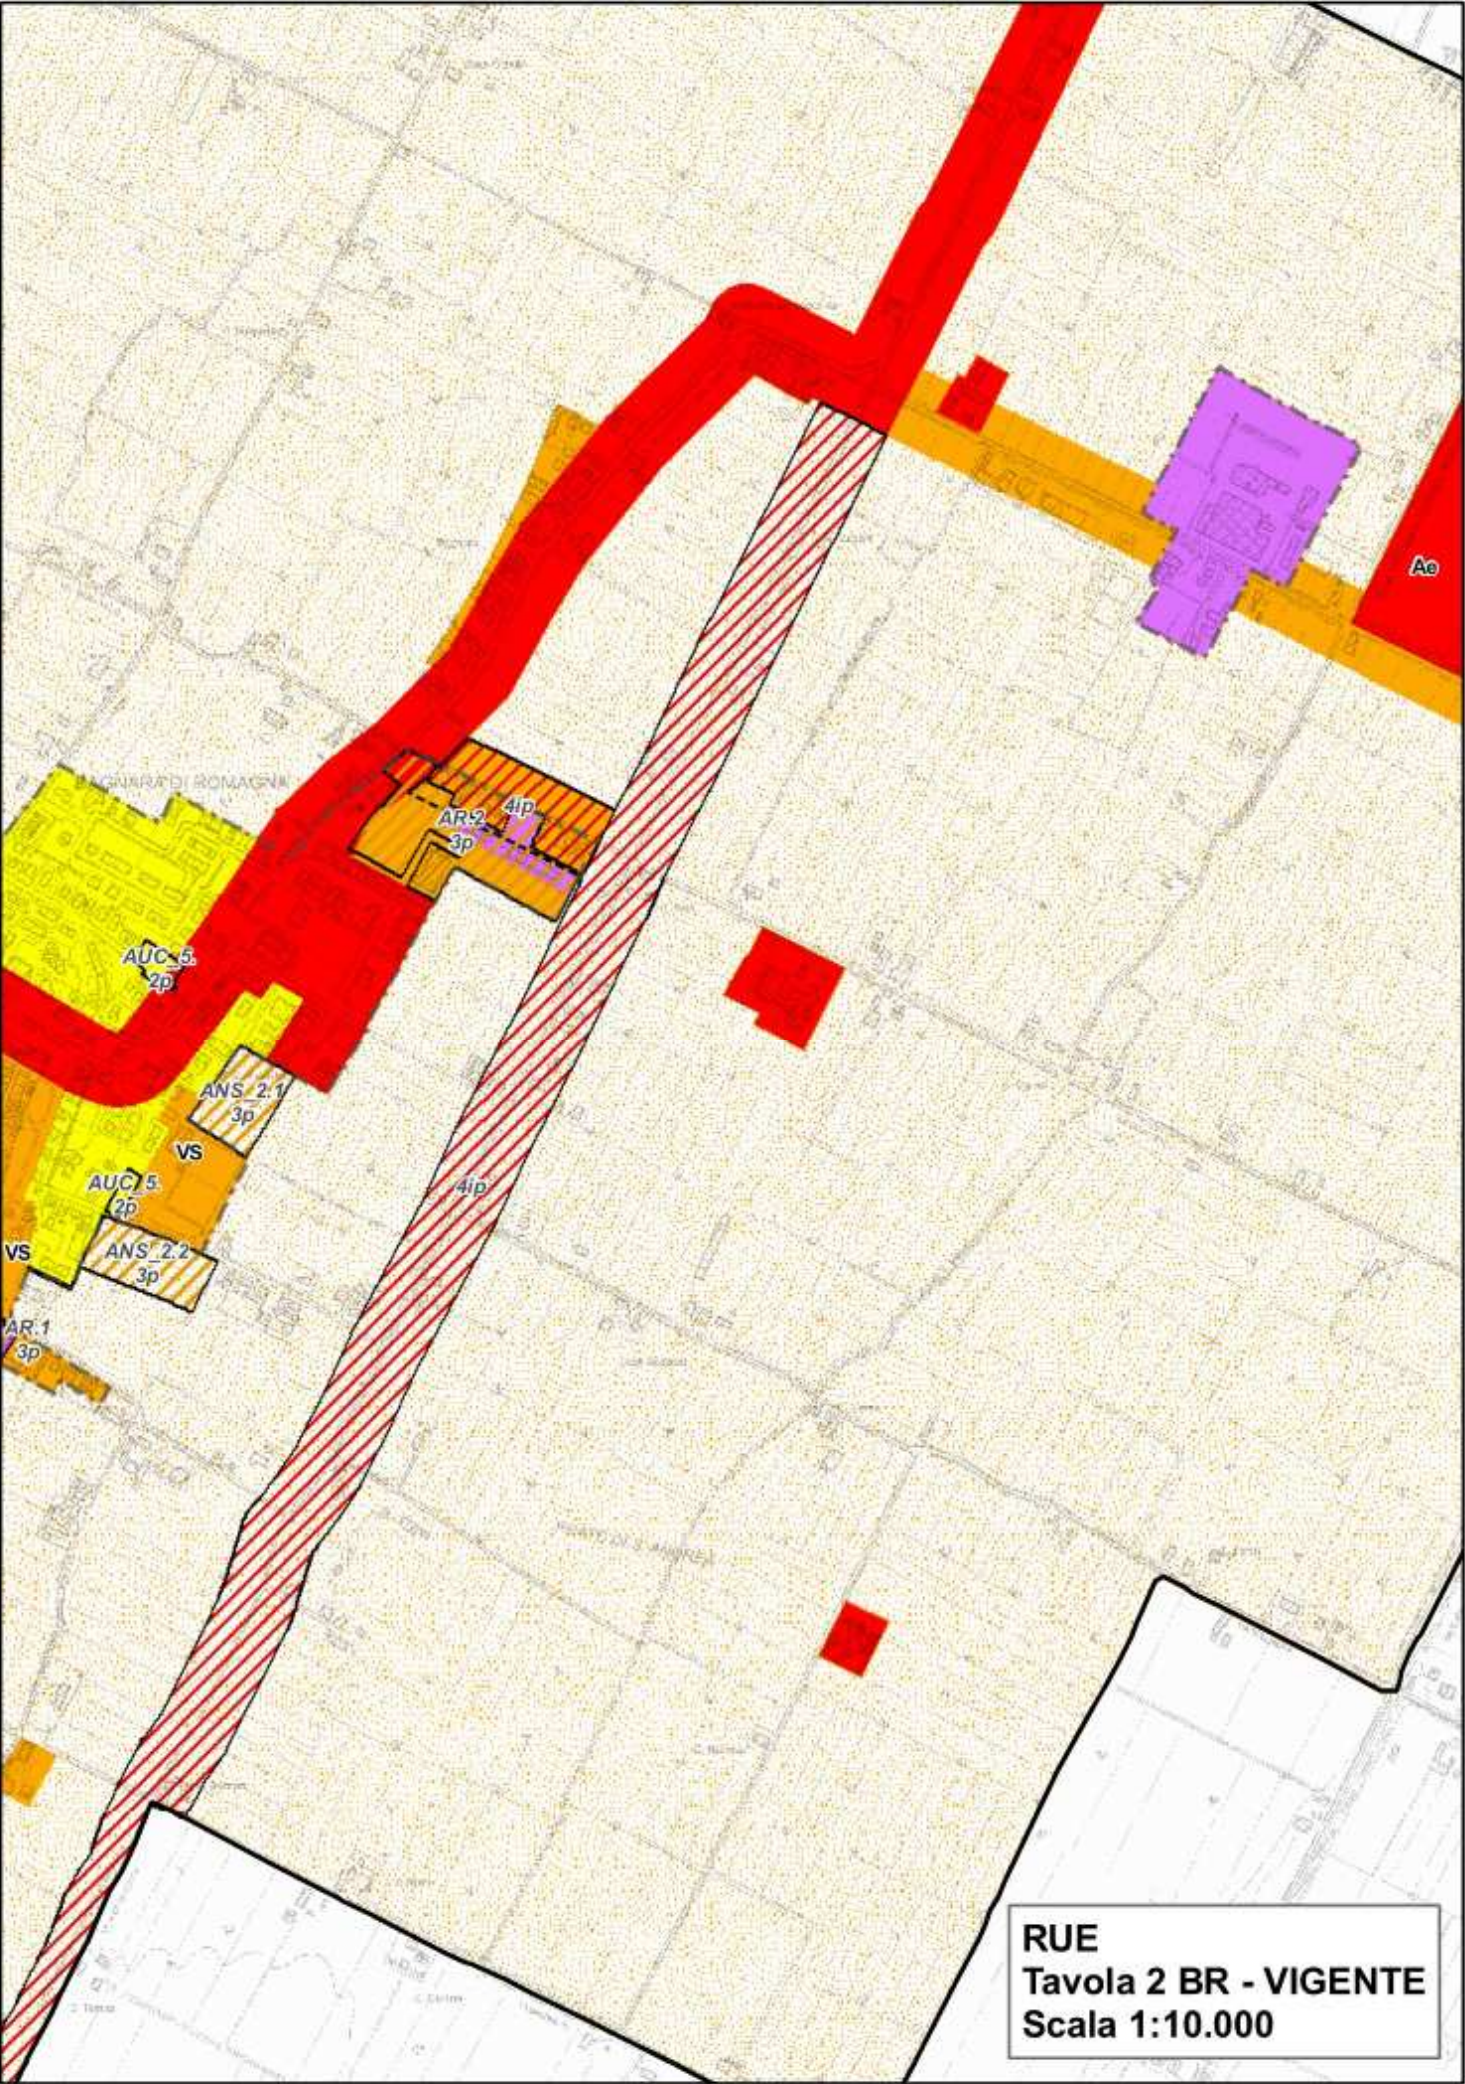

REV.	00	causale della rev: richiesta integrazioni ARPAE SINADOC n° 20676/2021 del 27/09/2021	Scala disegni	Data	Cod.
ESEGUITO DA: Geom. Ciampone Nicola			1:10000	ottobre 2021	D.d.34
L'autore si riserva la proprietà del documento, vietandone la riproduzione e la divulgazione senza autorizzazione ai sensi delle vigenti leggi					