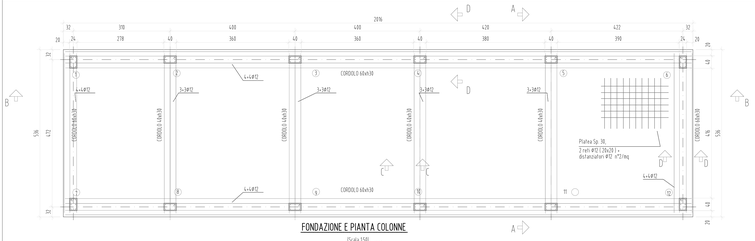


FONDAZIONE E PIANTA COLONNE

Scala 1:50

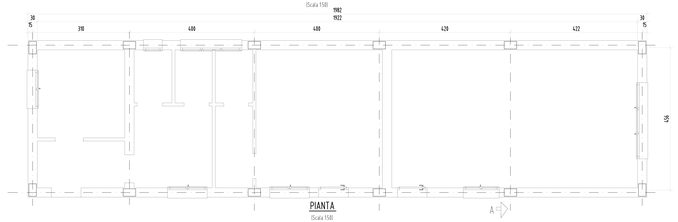

PIANTA

Scala 1:50

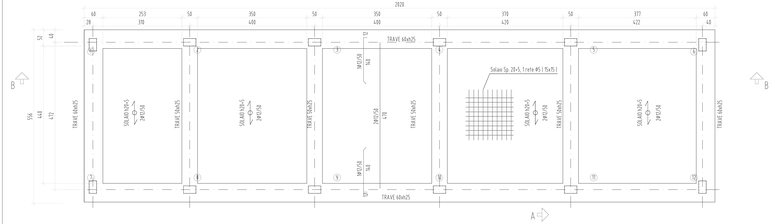


PIANTA TRAVI

Scala 1:50

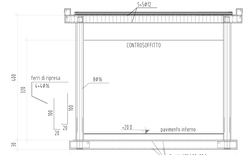


SEZIONE A-A

Scala 1:50

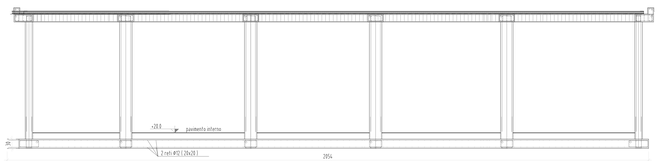


SEZIONE B-B

Scala 1:50

PARTICOLARE DISTANZIATORE FONDAZIONI

Scala 1:10

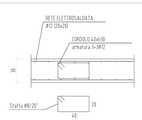


SEZIONE C-C

Scala 1:20

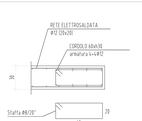


SEZIONE D-D

Scala 1:20

TABELLA COLONNE IN C.A. SCALA 1:10

PIANO TERRA

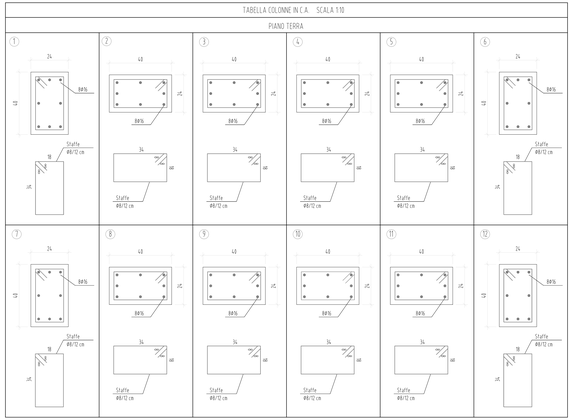


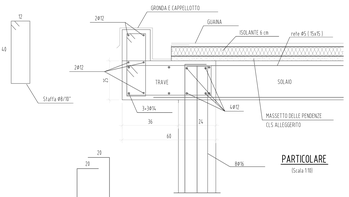


PARTICOLARE

Scala 1:10

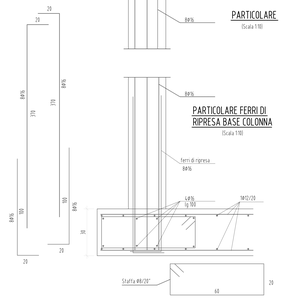


PARTICOLARE FERRI DI RIPRESA BASE COLONNA

Scala 1:10

# COMUNE DI BAGNARA di ROMAGNA

PROVINCIA DI RAVENNA

## RISTRUTTURAZIONE DI MANGIMIFICIO SELICE

COMMITTENTE: EUROVO

CANTIERE: MANGIMIFICIO SELICE
Via Trupatello

TAVOLA: 1B-1

TAVOLA UFFICIO PESA
STRUTTURA IN C.A.
Piante, Sezioni, Particolari

DATA: 01/04/2020 | UNITÀ DI MISURA: CM | SCALA: 1:50

CARATTERISTICHE DEI MATERIALI

| | CLASSE DI CONCLSTRUZ. | ESPOSIZ. AMB. | CLASSE DI CONSIST. | CLASSE DI CONTENUTO CLORURI | DIAMETRO MASSIMO INERTI | PRESCRIZIONI, NOTE, RIF. NORMATIVI (spessori e misure) |
|---|---|---|---|---|---|---|
| TRAVI | C25/30 | – | – | – | – | Armature: in grafici esplicativi e tipologici allegati. |
| PLATEA | C25/30 | – | – | – | – | Protezione superficiale: |
| | | | | | | MALDERA (Vitro Resistance) |
| BARRE LONGITUDINALI, STAFFE, RETI ELETTROSALDATE | | B450C | | | | W11 |
| | | | | | | Dodo |
| | | | | | | Rosetta |

SALDATURE TIPICHE

| | |
|---|---|
| $R_{eH}$ | SONO NON SUSCETTIBILI DI CRICCHE DI RIDURRE LA RESISTENZA DELLE GIUNZIONI CHE NON SI DEVONO SUPERARE LA RESISTENZA |
| $R_{eH}$ | MATERIALE |
| | APPLICAZIONE DI CARICHI |
| | APPLICAZIONE DI CARICHI A ELETTRICI (Ø< 1000 h) |
| | APPLICAZIONE DI CARICHI A LUNGA DURATA |
| | APPLICAZIONE DI CARICHI A LUNGA DURATA |

| | | | |
|---|---|---|---|
| 4 | | | |
| 3 | | | |
| 2 | | | |
| 1 | | | |
| 0 | EMISSIONE USO PREVENTIVI ED APPROVAZIONE | 01/04/2020 | M.D—C.G. |
| REVIS. | DESCRIZIONE | DATA | FIRMA |


BUILDING DEVICE S.r.l.
Via Diamano 4583, 47522 Cesena (FC) tel. 0547/19000330
Progettista: Ing. CARLO GUIDUCCI


TIMBRO E FIRMA