


Deposito rifiuti in entrata

| Deposito | EER    |
|----------|--------|
| n. 1     | 060503 |
| n. 2     | 060503 |
| n. 3     | 060503 |
| n. 4     | 060503 |

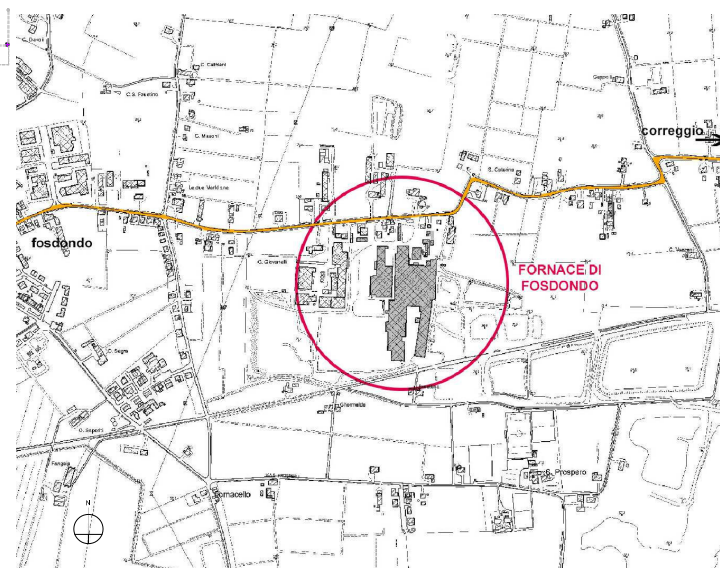

Inquadramento CTR

PROGETTISTA:  
**NAZARENA ADORNI INGEGNERE**  
VIA GIGLIOLI VALLE, 10 - 42124 REGGIO EMILIA  
TEL. 0522 442494 - FAX 0522 540644  
nazarena.adorni.ingegnere@gmail.com



DEPOSITI RIFIUTI

SITO:  
VIA  
FOSDONDO  
CORREGGIO

W/ ELABORATO:

01

PLANIMETRIA

NUMERO DATA  
N° 01 18 01 2021

REV. DATA REV.  
N° 01 15 09 2021

COMMITTENTE:  
**FORNACE DI FOSDONDO soc. coop.**  
via Fosdondo, 55 - 42015 Correggio (RE)  
tel. +39 0522 740211 - fax. 0522 691240

SCALA:  
1:500

PROGETTISTA:  
**NAZARENA ADORNI INGEGNERE**  
via G. Giglioli Valle, 10 - 42124 Reggio Emilia  
tel. 0522 442494 - fax. 0522 540644  
nazarena.adorni.ingegnere@gmail.com

TIMBRO E FIRMA:

