




- ELABORAZIONI
- PROGETTO
- SITI
- Lavorati
- EG VERDE
- EG Verde - percorso

EG Verde - Area

LUNGHEZZA TRACCIATO [m] E COMUNI INTERESSATI DAL PERCORSO DELLO STESSO

Name	Lunghezza totale [m]	Lagosanto [m]	Comacchio [m]	Codigoro [m]
Tracciato "EG Verde" [m]	18156.328	7879.109	2289.11	7988.109

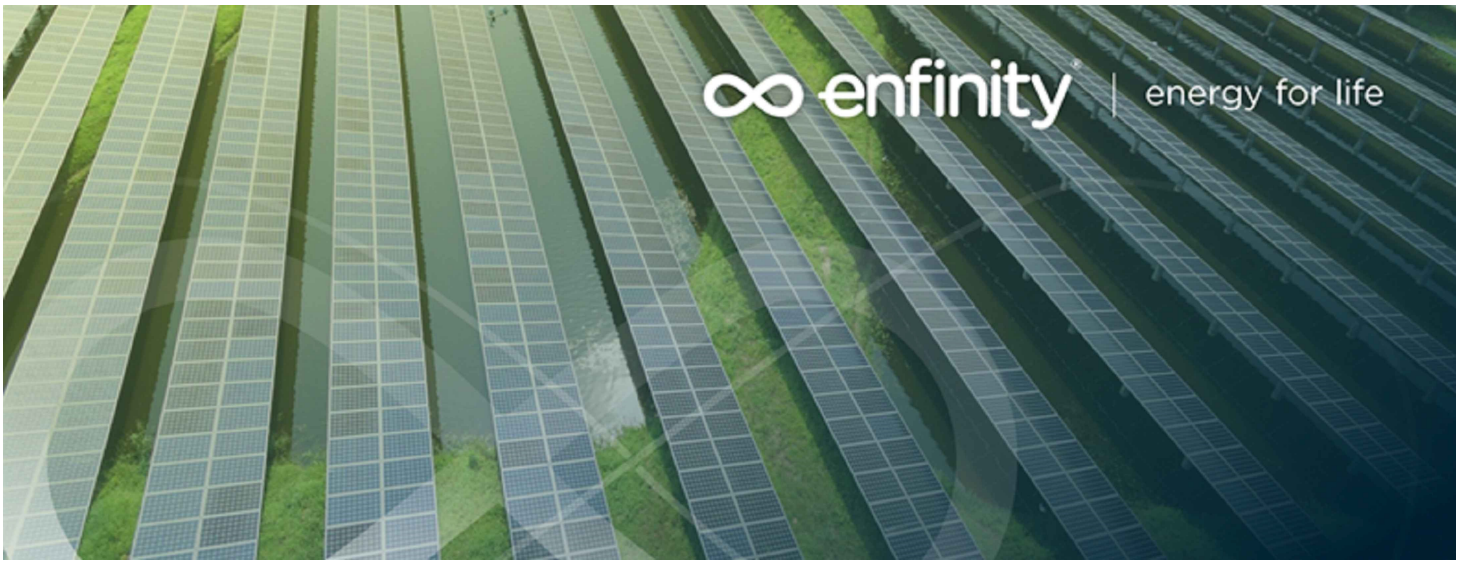

Proponente
EG VERDE S.r.l.
VIA DEI PELLEGRINI 22, MILANO
P.IVA 11616330962 - PEC egverde@pec.it

Progettazione
Ing. MATTEO BONO
VIA PER ROVATO 29/C - 25030 ERBUSCO (BS)
TEL 0305281283 - EMAIL m.bono@solareng.it
PEC solareng@pec.solareng.it

Collaboratori
Ing. MARCO PASSERI
VIA PER ROVATO 29/C - 25030 ERBUSCO (BS)
TEL 0305281283 - EMAIL m.passeri@solareng.it
PEC solareng@pec.solareng.it

Coordinamento progettuale
SOLAR ENGINEERING S.R.L.
VIA ILARIA ALPI, 4 - 46100 MANTOVA (MN)
P.IVA 02645550209
EMAIL solareng@.pec.solareng.it

Titolo elaborato					
INQUADRAMENTO - Percorso interconnessione					
Liv. progettazione	Cod. elaborato	Filename	Formato	Data	Scala
-	Tav I.1	-	.pdf		1:25.000

Revisioni					
Rev.	Data	Descrizione	Eseguito	Verificato	Approvato
0.0		Inquadramento	MP	MP/MB	



COMUNE DI LAGOSANTO (FE)
REGIONE EMILIA ROMAGNA

