

Proponente
EG VERDE S.r.l.
VIA DEI PELLEGRINI 22, MILANO
P.IVA 11616370968 - PEC egverde@pec.it


Progettazione
Ing. MATTEO BONO
VIA PER ROVATO 29/C - 25030 ERBUSCO (BS)
TEL 0305281283 - EMAIL m.bono@solareng.it
PEC solareng@pec.solareng.it

Collaboratori
Ing. MARCO PASSERI
VIA PER ROVATO 29/C - 25030 ERBUSCO (BS)
TEL 0305281283 - EMAIL m.passeri@solareng.it
PEC solareng@pec.solareng.it


Coordinamento progettuale
SOLAR ENGINEERING S.R.L.
VIA ILARIA APLI, 4 - 46100 MANTOVA (MN)
P.IVA 02645550209
EMAIL solareng@pec.solareng.it




Titolo elaborato
Tavola di Intervisibilità - Base CTR

Rev.	Data	Descrizione	Eseguito	Verificato	Approvato
0.0	04/07/2021	Intervisibilità	MP	MP/MB	

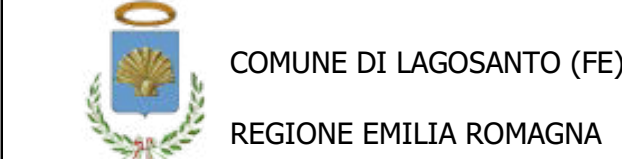

COMUNE DI LAGOSANTO (FE)
REGIONE EMILIA ROMAGNA



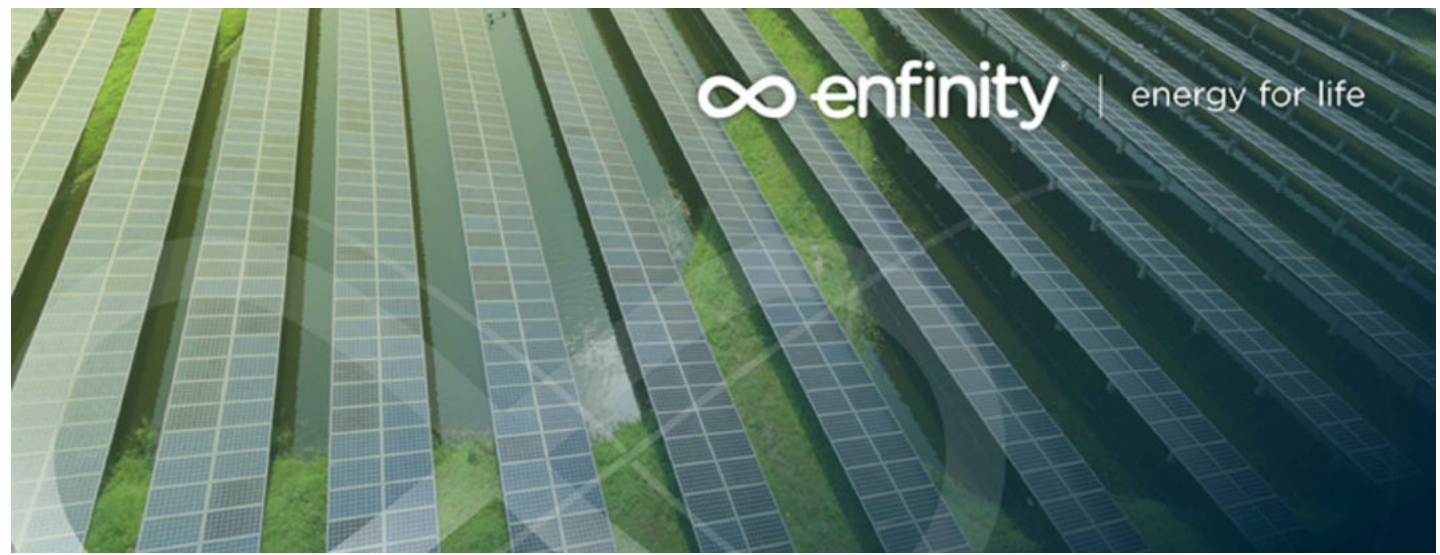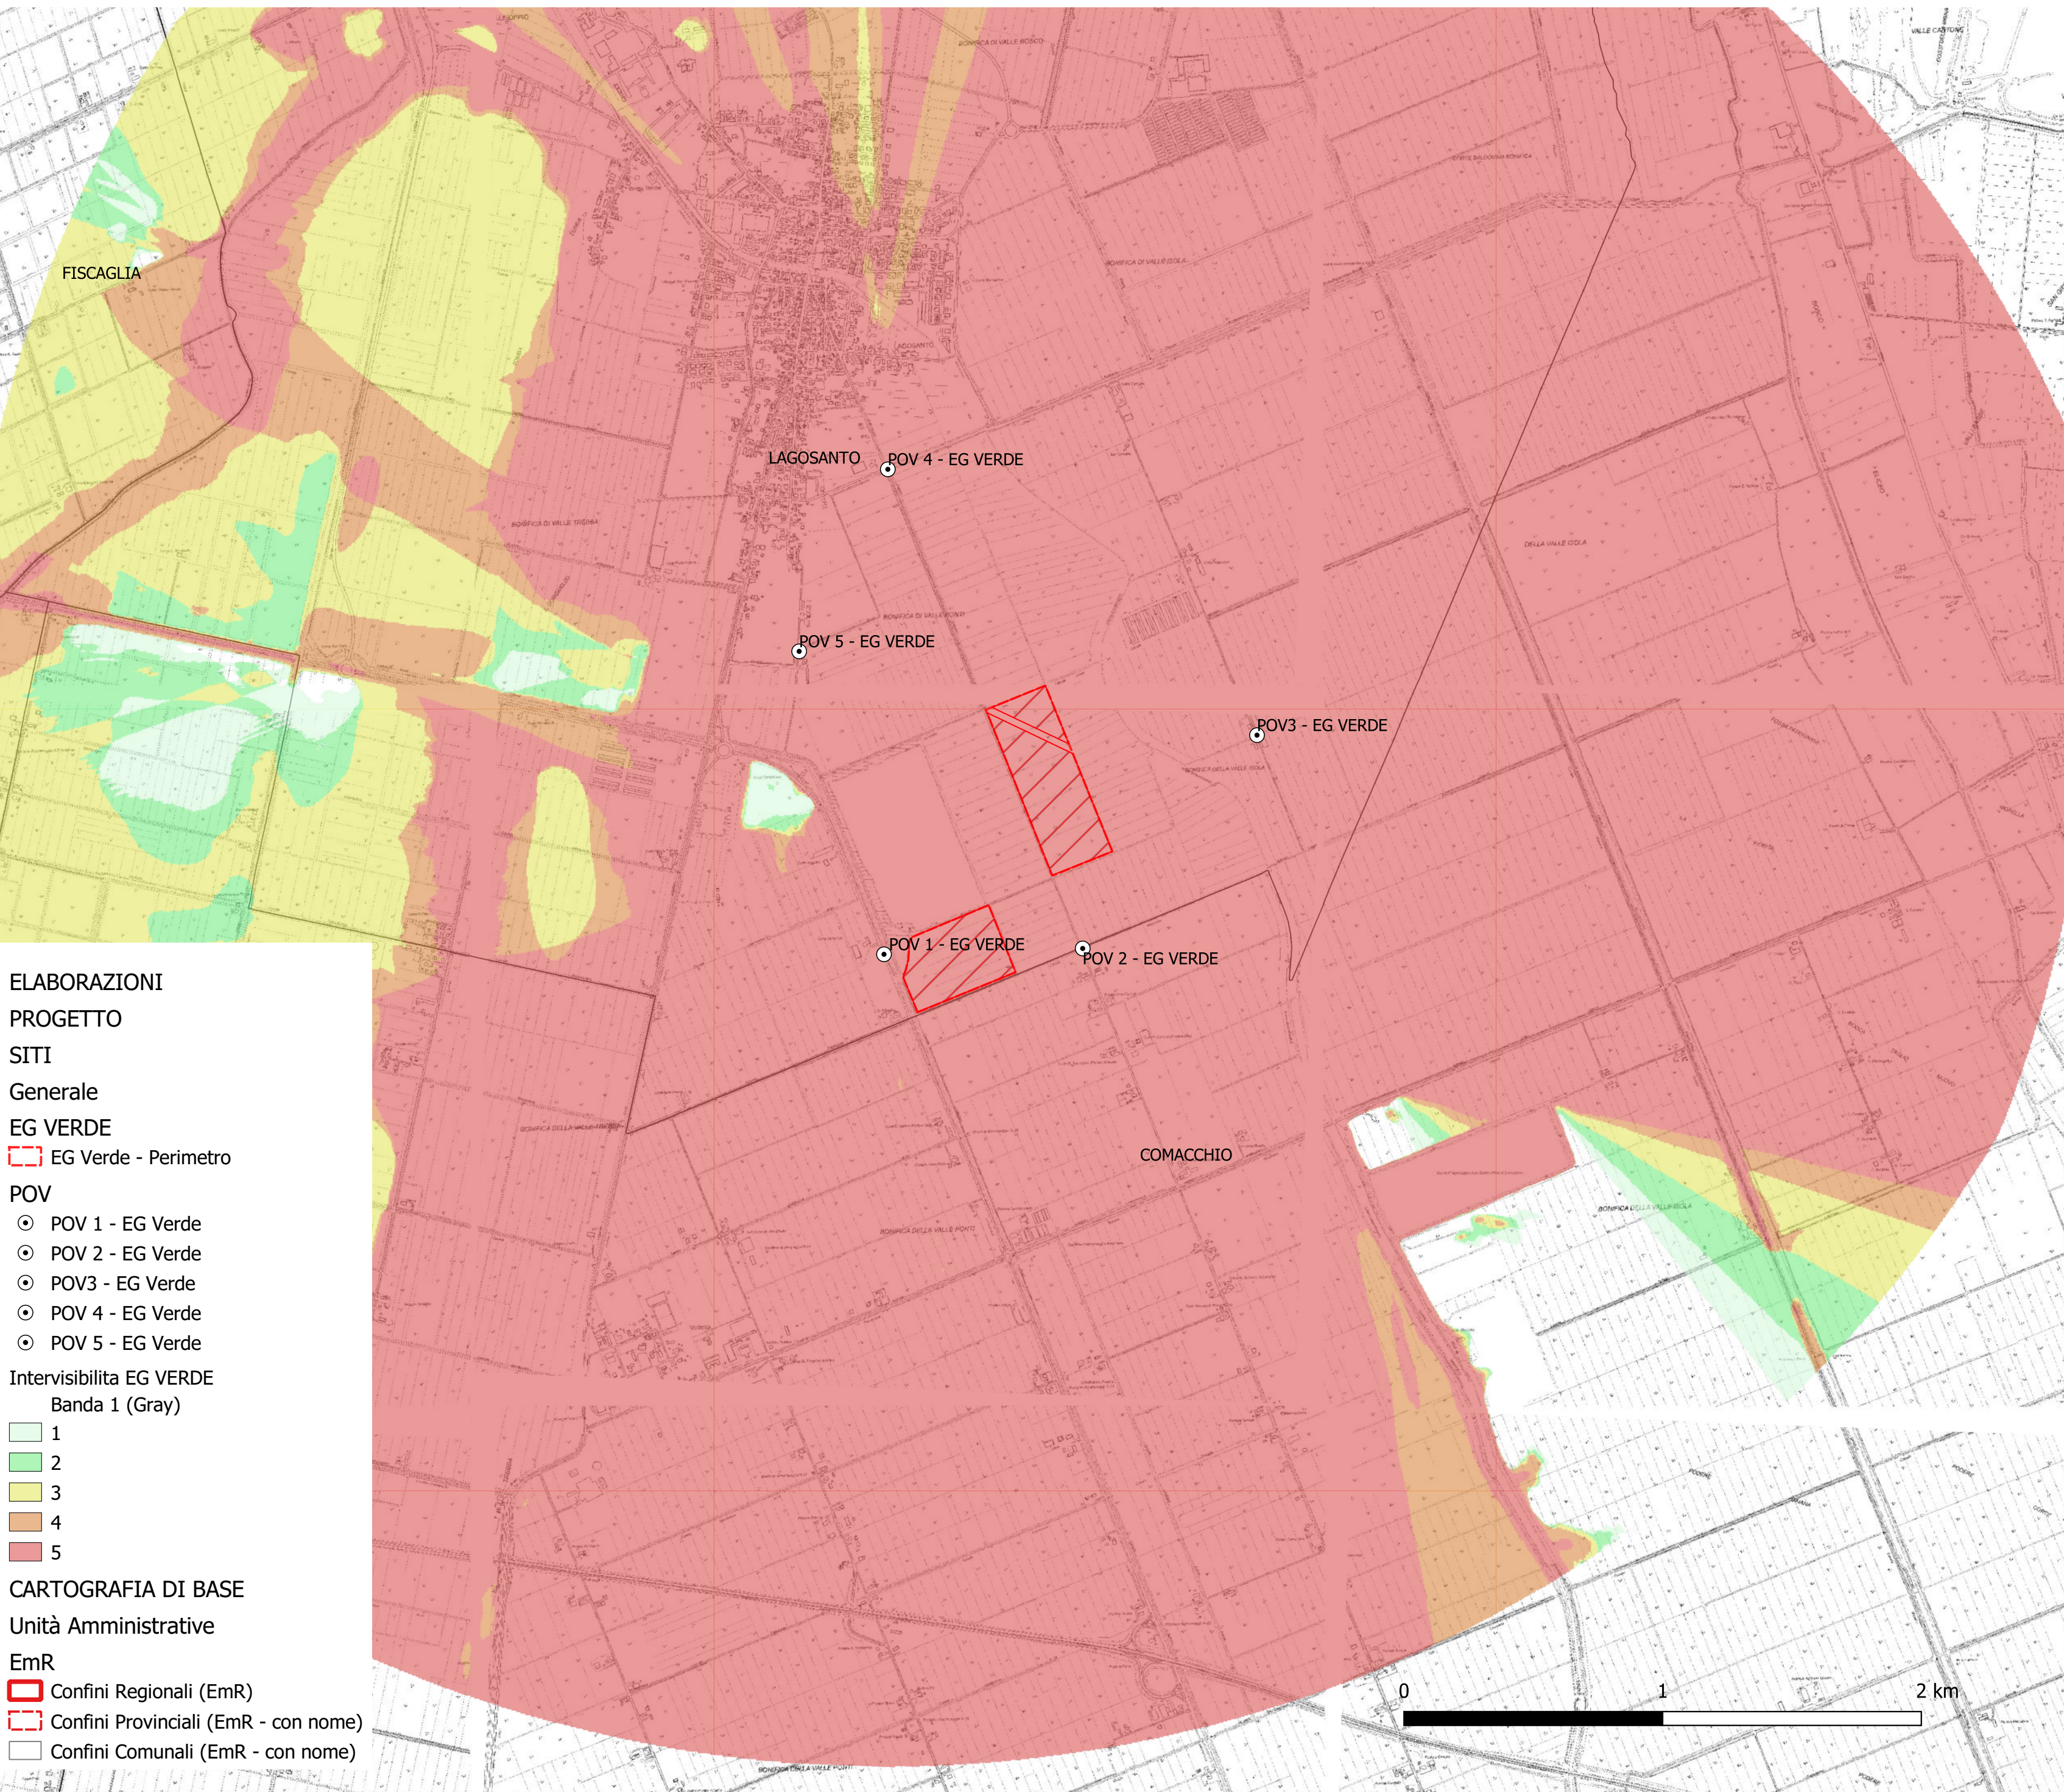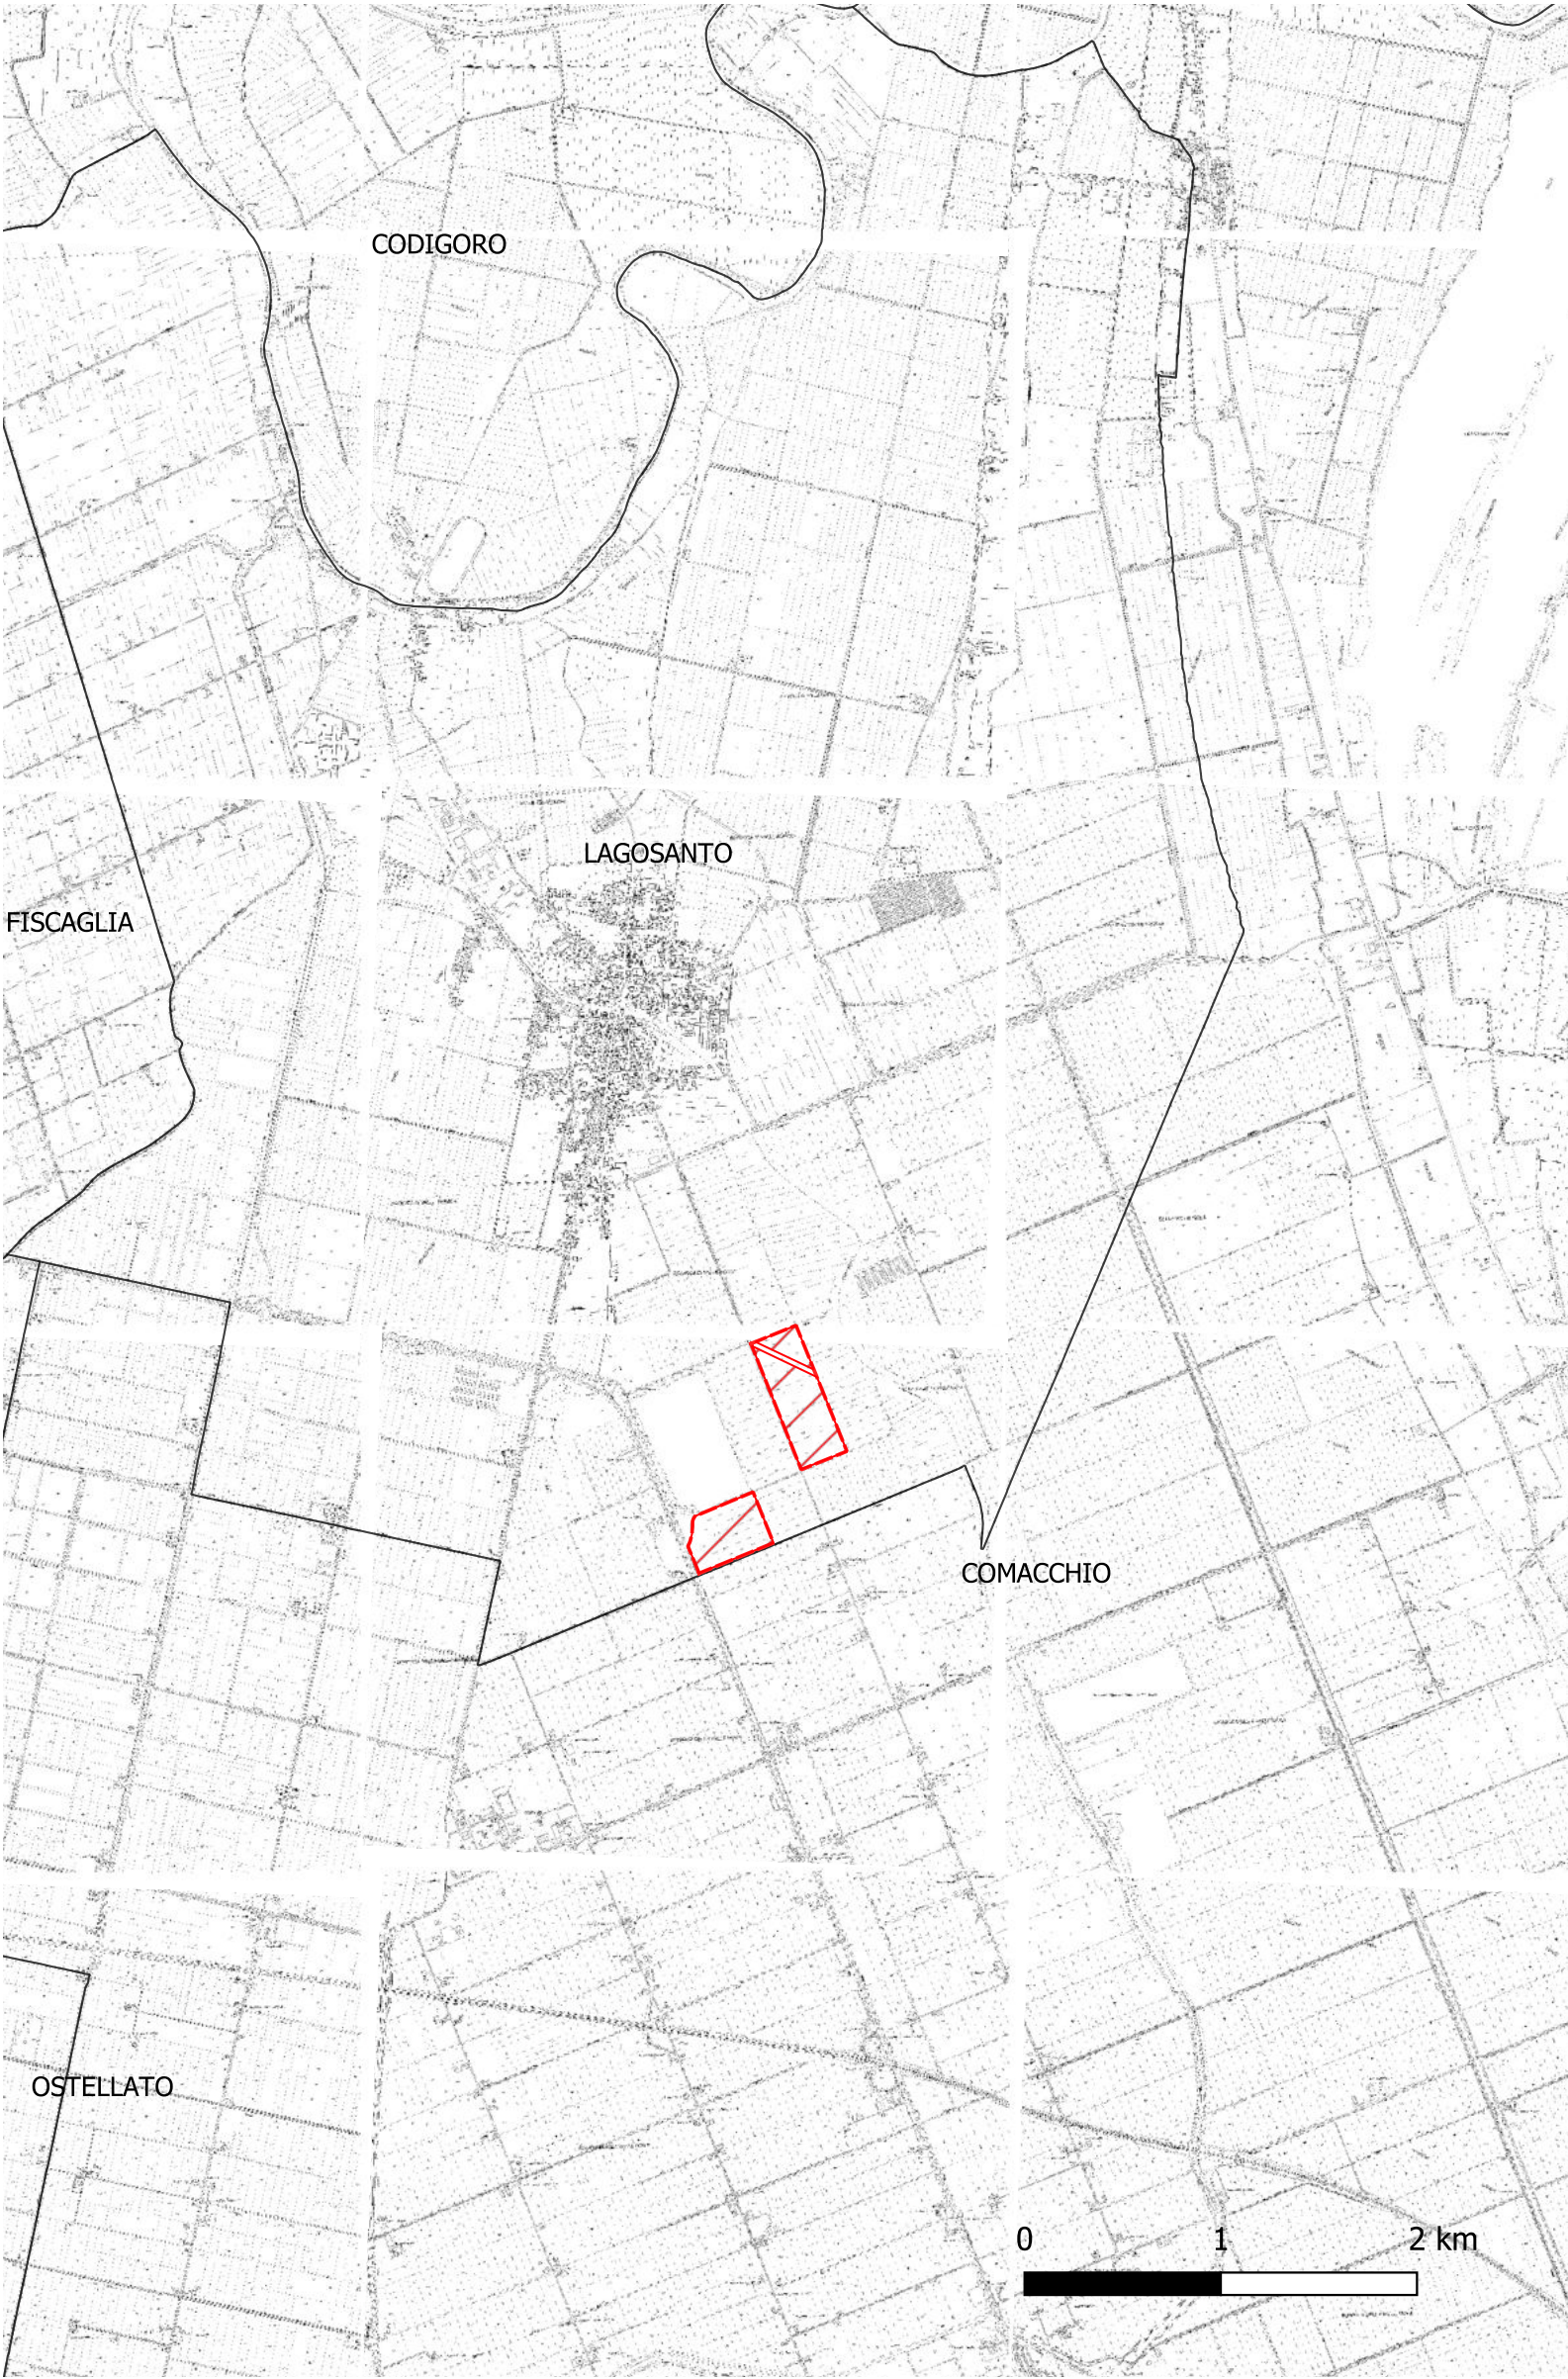

Proponente

EG VERDE S.r.l.
VIA DEI PELLEGRINI 22, MILANO
P.IVA 11616370968 - PEC egverde@pec.it

Progettazione

Ing. MATTEO BONO
VIA PER ROVATO 29/C - 25030 ERBUSCO (BS)
TEL 0305281283 - EMAIL m.bono@solareng.it
PEC solareng@pec.solareng.it

Collaboratori

Ing. MARCO PASSERI
VIA PER ROVATO 29/C - 25030 ERBUSCO (BS)
TEL 0305281283 - EMAIL m.passeri@solareng.it
PEC solareng@pec.solareng.it

Coordinamento progettuale

SOLAR ENGINEERING S.R.L.
VIA ILARIA APLI, 4 - 46100 MANTOVA (MN)
P.IVA 02645550209
EMAIL solareng@pec.solareng.it

Titolo elaborato

Rev.	Data	Descrizione	Eseguito	Verificato	Approvato
0.0	04/07/2021	Intervisibilità	MP	MP/MB	

Revisioni

Rev.	Data	Descrizione	Eseguito	Verificato	Approvato
0.0	04/07/2021	Intervisibilità	MP	MP/MB	

