




PIANTA CABINA DI INTERFACCIA

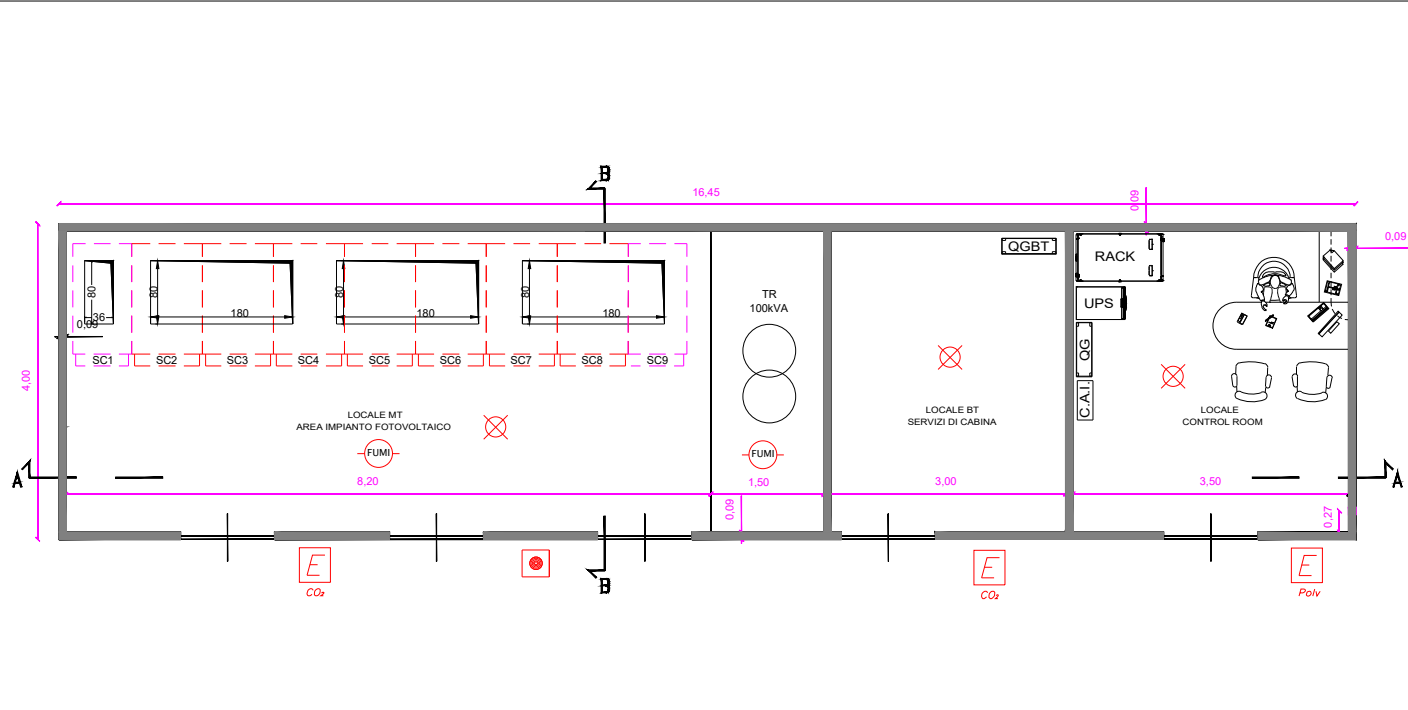

PROSPETTI FRONTALE E TERGALE CABINA DI INTERFACCIA

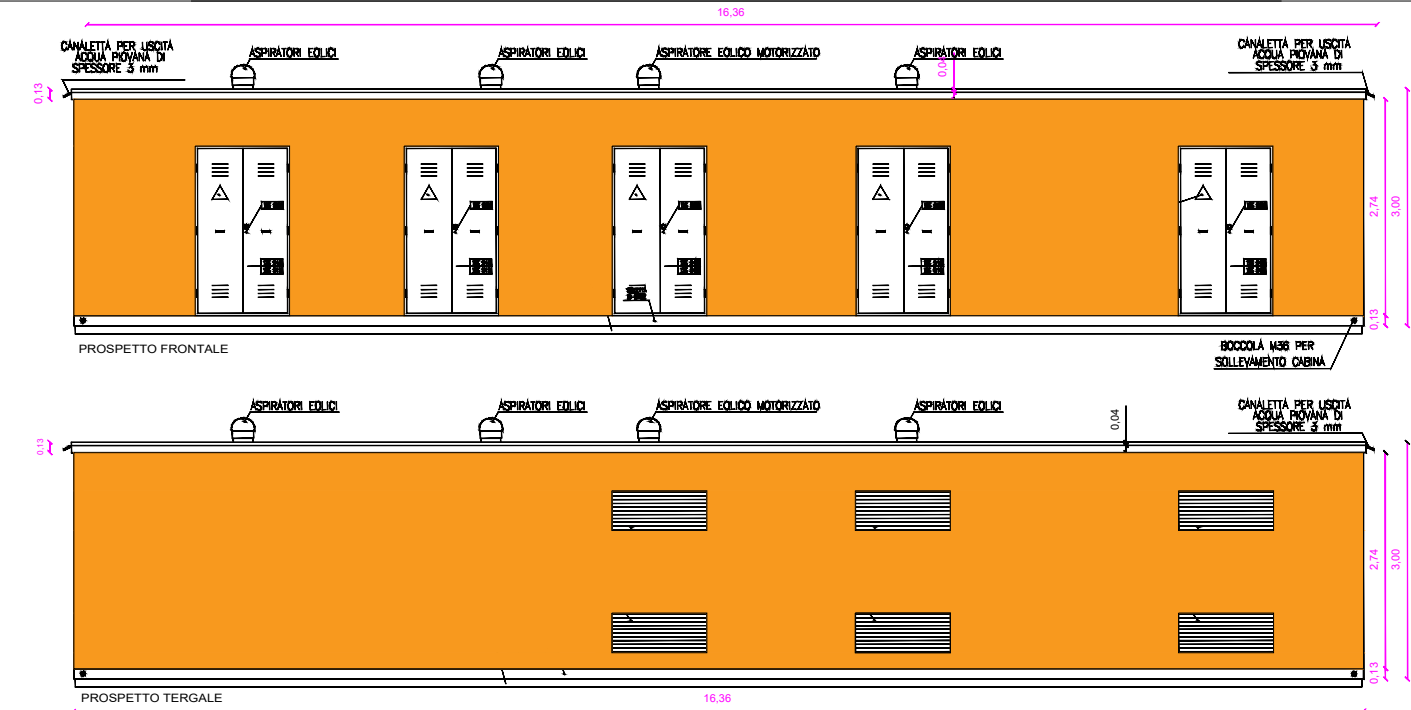

PROSPETTI LATERALI + PARTICOLARE VASCA CABINA DI INTERFACCIA

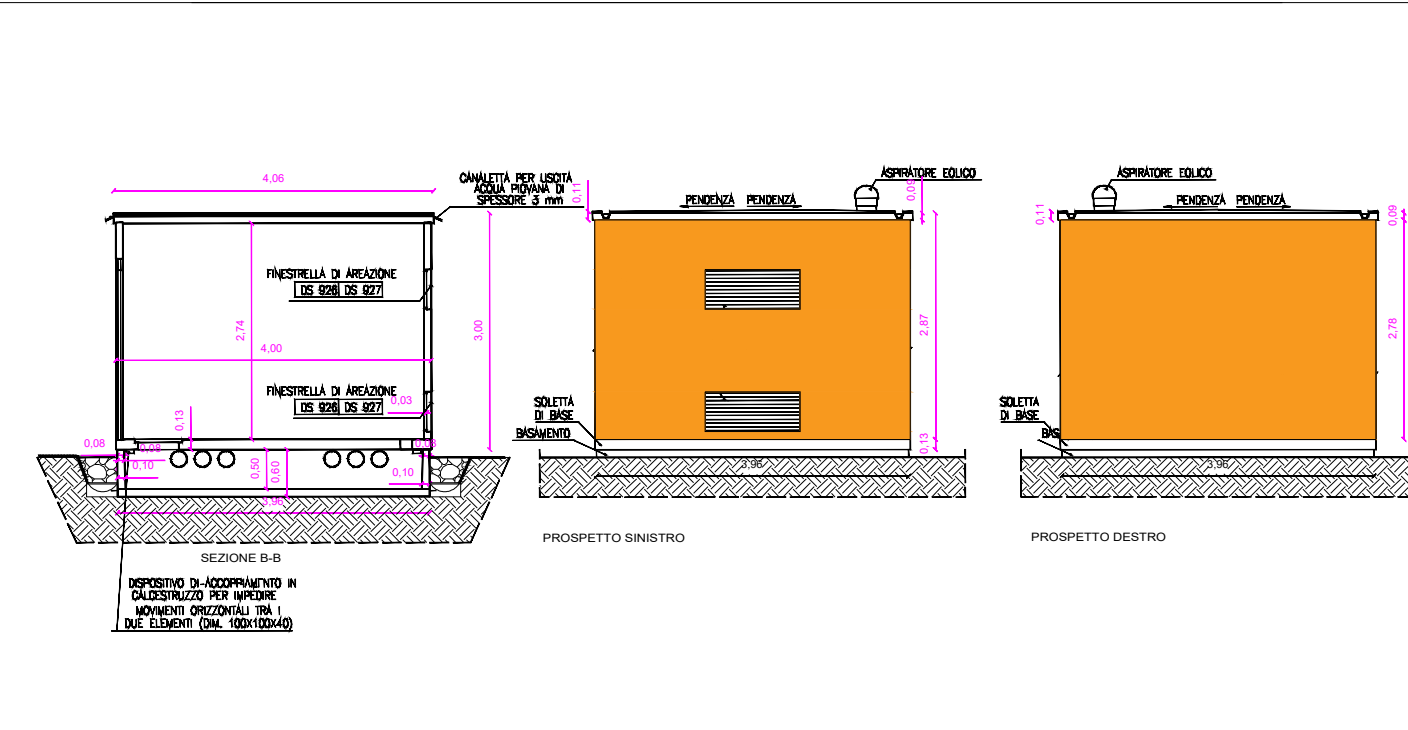

LEGENDA - SISTEMI DI PROTEZIONE ATTIVA

- Attacco per autopompa VV.F.
- Idrante a colonna UNI 70
- Lampada d'emergenza
- Interruttore generale (pulsante di sgancio)
- Rivelatore di fumo (incendio)
- Estintore a polvere da 6 kg
- Estintore ad anidride carbinoca da 5 kg



enfinity energy for life

IMPIANTO FOTOVOLTAICO EG Verde SRL
E OPERE CONNESSE
POTENZA IMPIANTO 18.52 MWp - COMUNE DI LAGOSANTO

Proponente
EG Verde S.R.L.
VIA DEI PELLEGRINI 22 - 20122 MILANO (MI) - P.IVA 11616370968 PEC: egverde@pec.it

Progettazione
Ing. MATTEO BONO
Via per Rovato 29/C - 25030 Erbusco (BS)
tel.: 030 5281283 - e-mail: m.bono@solareng.it
PEC: solareng@pec.solareng.it

Collaboratori
Ing. MARCO PASSERI
Via per Rovato 29/C - 25030 Erbusco (BS)
tel.: 030 5281283 - e-mail: m.passeri@solareng.it
PEC: solareng@pec.solareng.it

Coordinamento progettuale
SOLAR ENGINEERING S.R.L.
Via Italia Alp. 4 - 46100 Mantova (MN)
P.IVA 02645550209
e-mail: solareng@pec.solareng.it

Titolo Elaborato
Pianta e prospetti cabina elettrica media tensione

LIVELLO PROGETTAZIONE	CODICE ELABORATO	FILENAME	FORMATO	DATA	SCALA
Progetto preliminare	Tav. 6	-	pdf	13/07/2021	-

REV.	DATA	DESCRIZIONE	ESEGUITO	VERIFICATO	APPROVATO
1	13/07/2021		MB/MP	MB	EG

COMUNE LAGOSANTO (FE)
REGIONE EMILIA ROMAGNA

enfinity