


ELABORAZIONI
PROGETTO
SITI
I gruppo
EG Flora
EG Flora - Area
EG Flora - Perimetro
CARTOGRAFIA DI BASE
PCN - Unità Amministrative
Confini Regionali (PCN)
Confini Provinciali (PCN)
Confini Comunali (PCN)

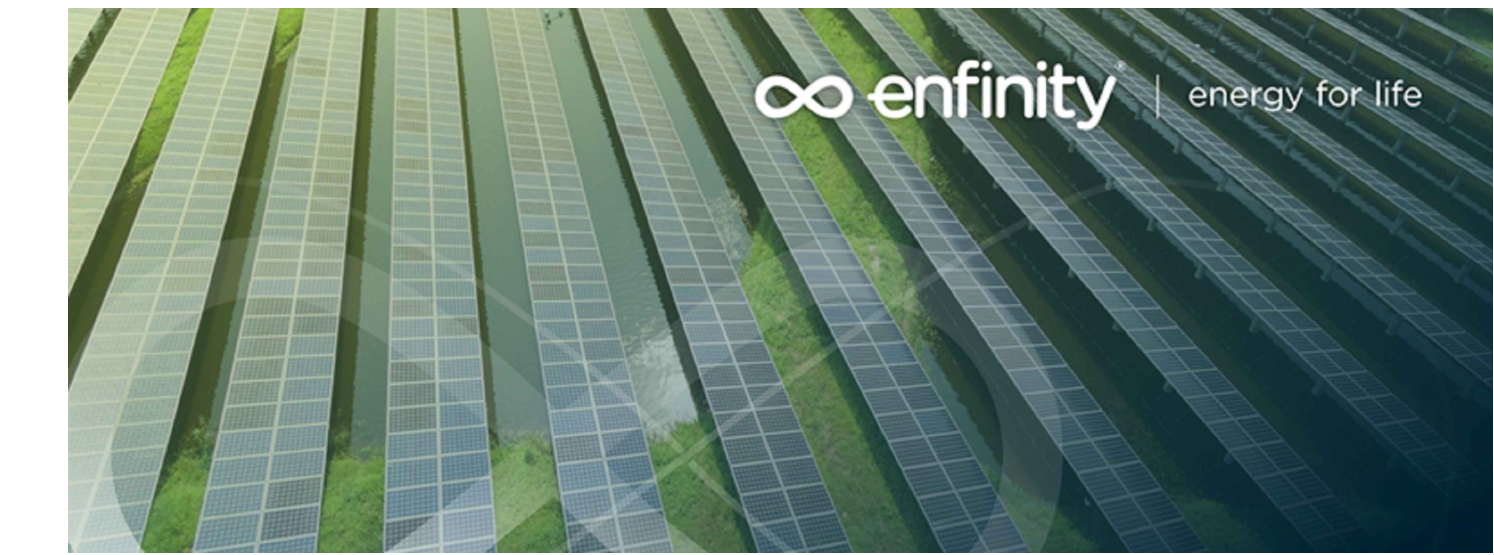

Proponente
EG FLORA S.r.l.
VIA DEI PELLEGRINI 22, MILANO 20121 P.IVA
11616310964- PEC: egflora@pec.it

Progettazione
Ing. MATTEO BONO
VIA PER ROVATO 29/C - 25030 ERBUSCO (BS)
TEL. 0305281283 - EMAIL: m.bono@solareng.it
PEC: solareng@pec.solareng.it

Collaboratori
Ing. MARCO PASSERI
VIA PER ROVATO 29/C - 25030 ERBUSCO (BS)
TEL. 0305281283 - EMAIL: m.passeri@solareng.it
PEC: solareng@pec.solareng.it

Coordinamento progettuale
SOLAR ENGINEERING S.R.L.
VIA ILARIA APPI, 4 - 46100 MANTOVA (MN)
P.IVA 02645550209
EMAIL: solareng@pec.solareng.it

TITOLO ELABORATO
INQUADRAMENTO Cartografico - Vista generale del sito (Ortofoto e CTR)

Rev.	Data	Descrizione	Eseguito	Verificato	Approvato
0.0	21/06/2021	Inquadramento	MP	MP/MB	

Rev.	Data	Descrizione	Eseguito	Verificato	Approvato
0.0	21/06/2021	Inquadramento	MP	MP/MB	

