




PROSP. SEZ. LATERALE - scala 1:20

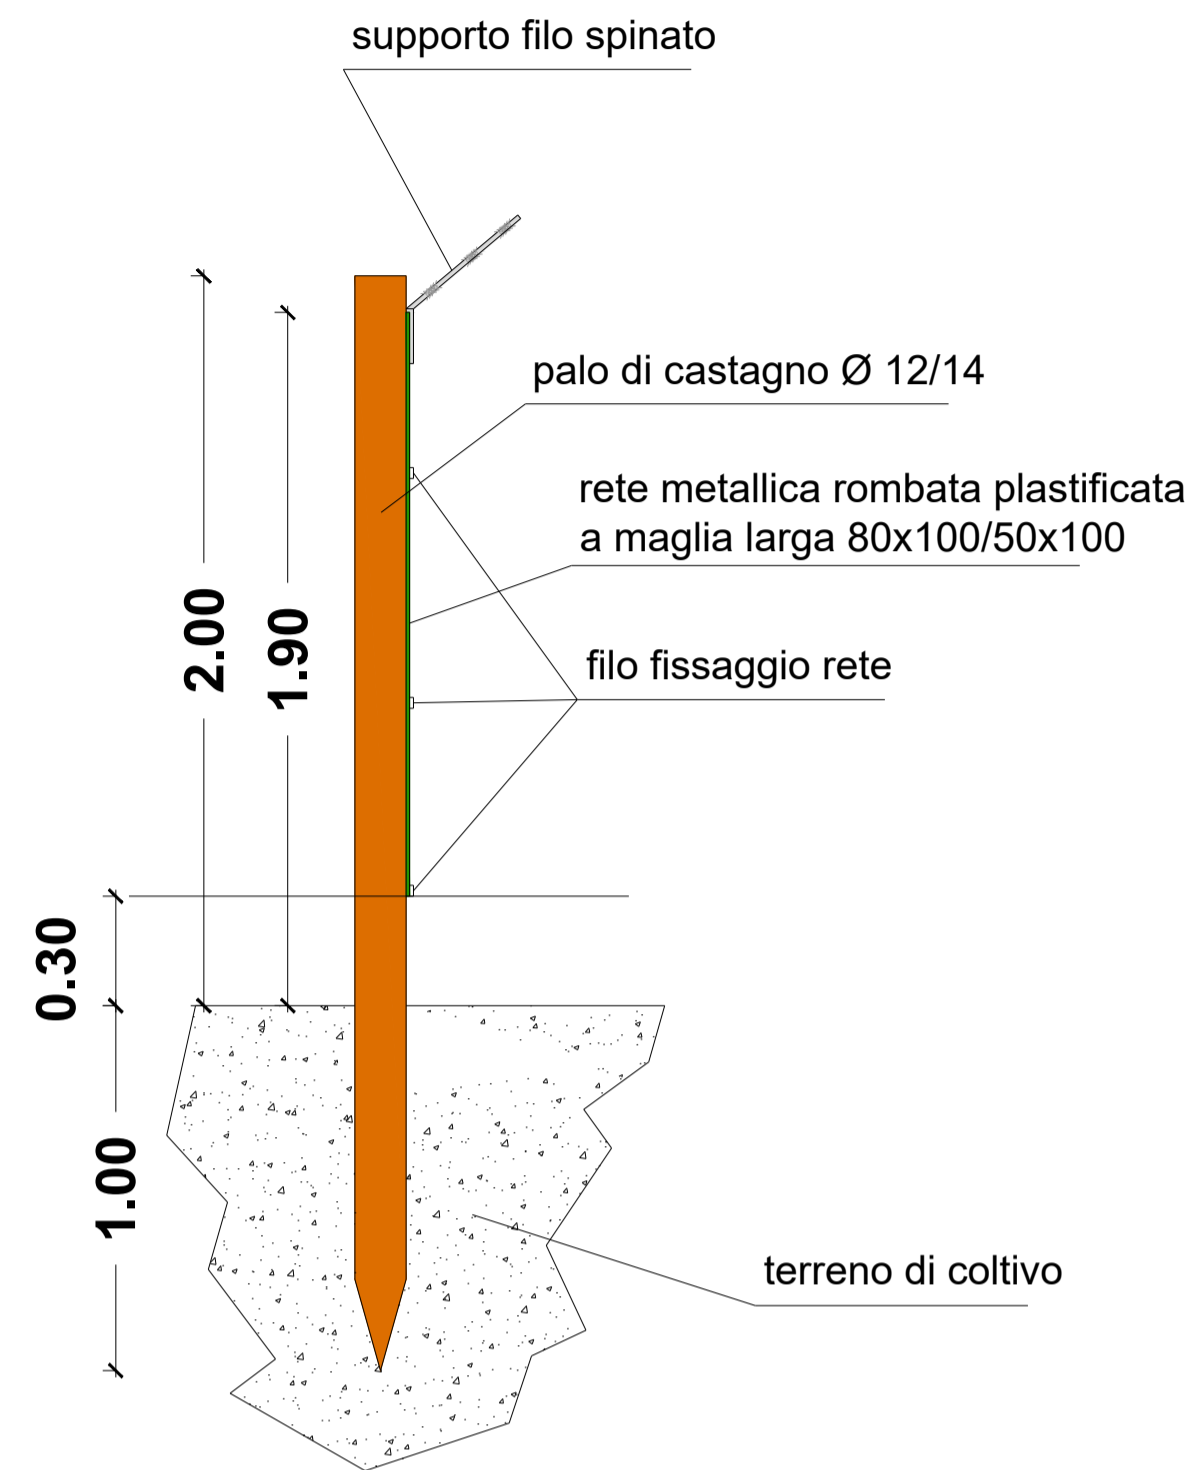


PROSP. SEZ. FRONTALE - scala 1:20

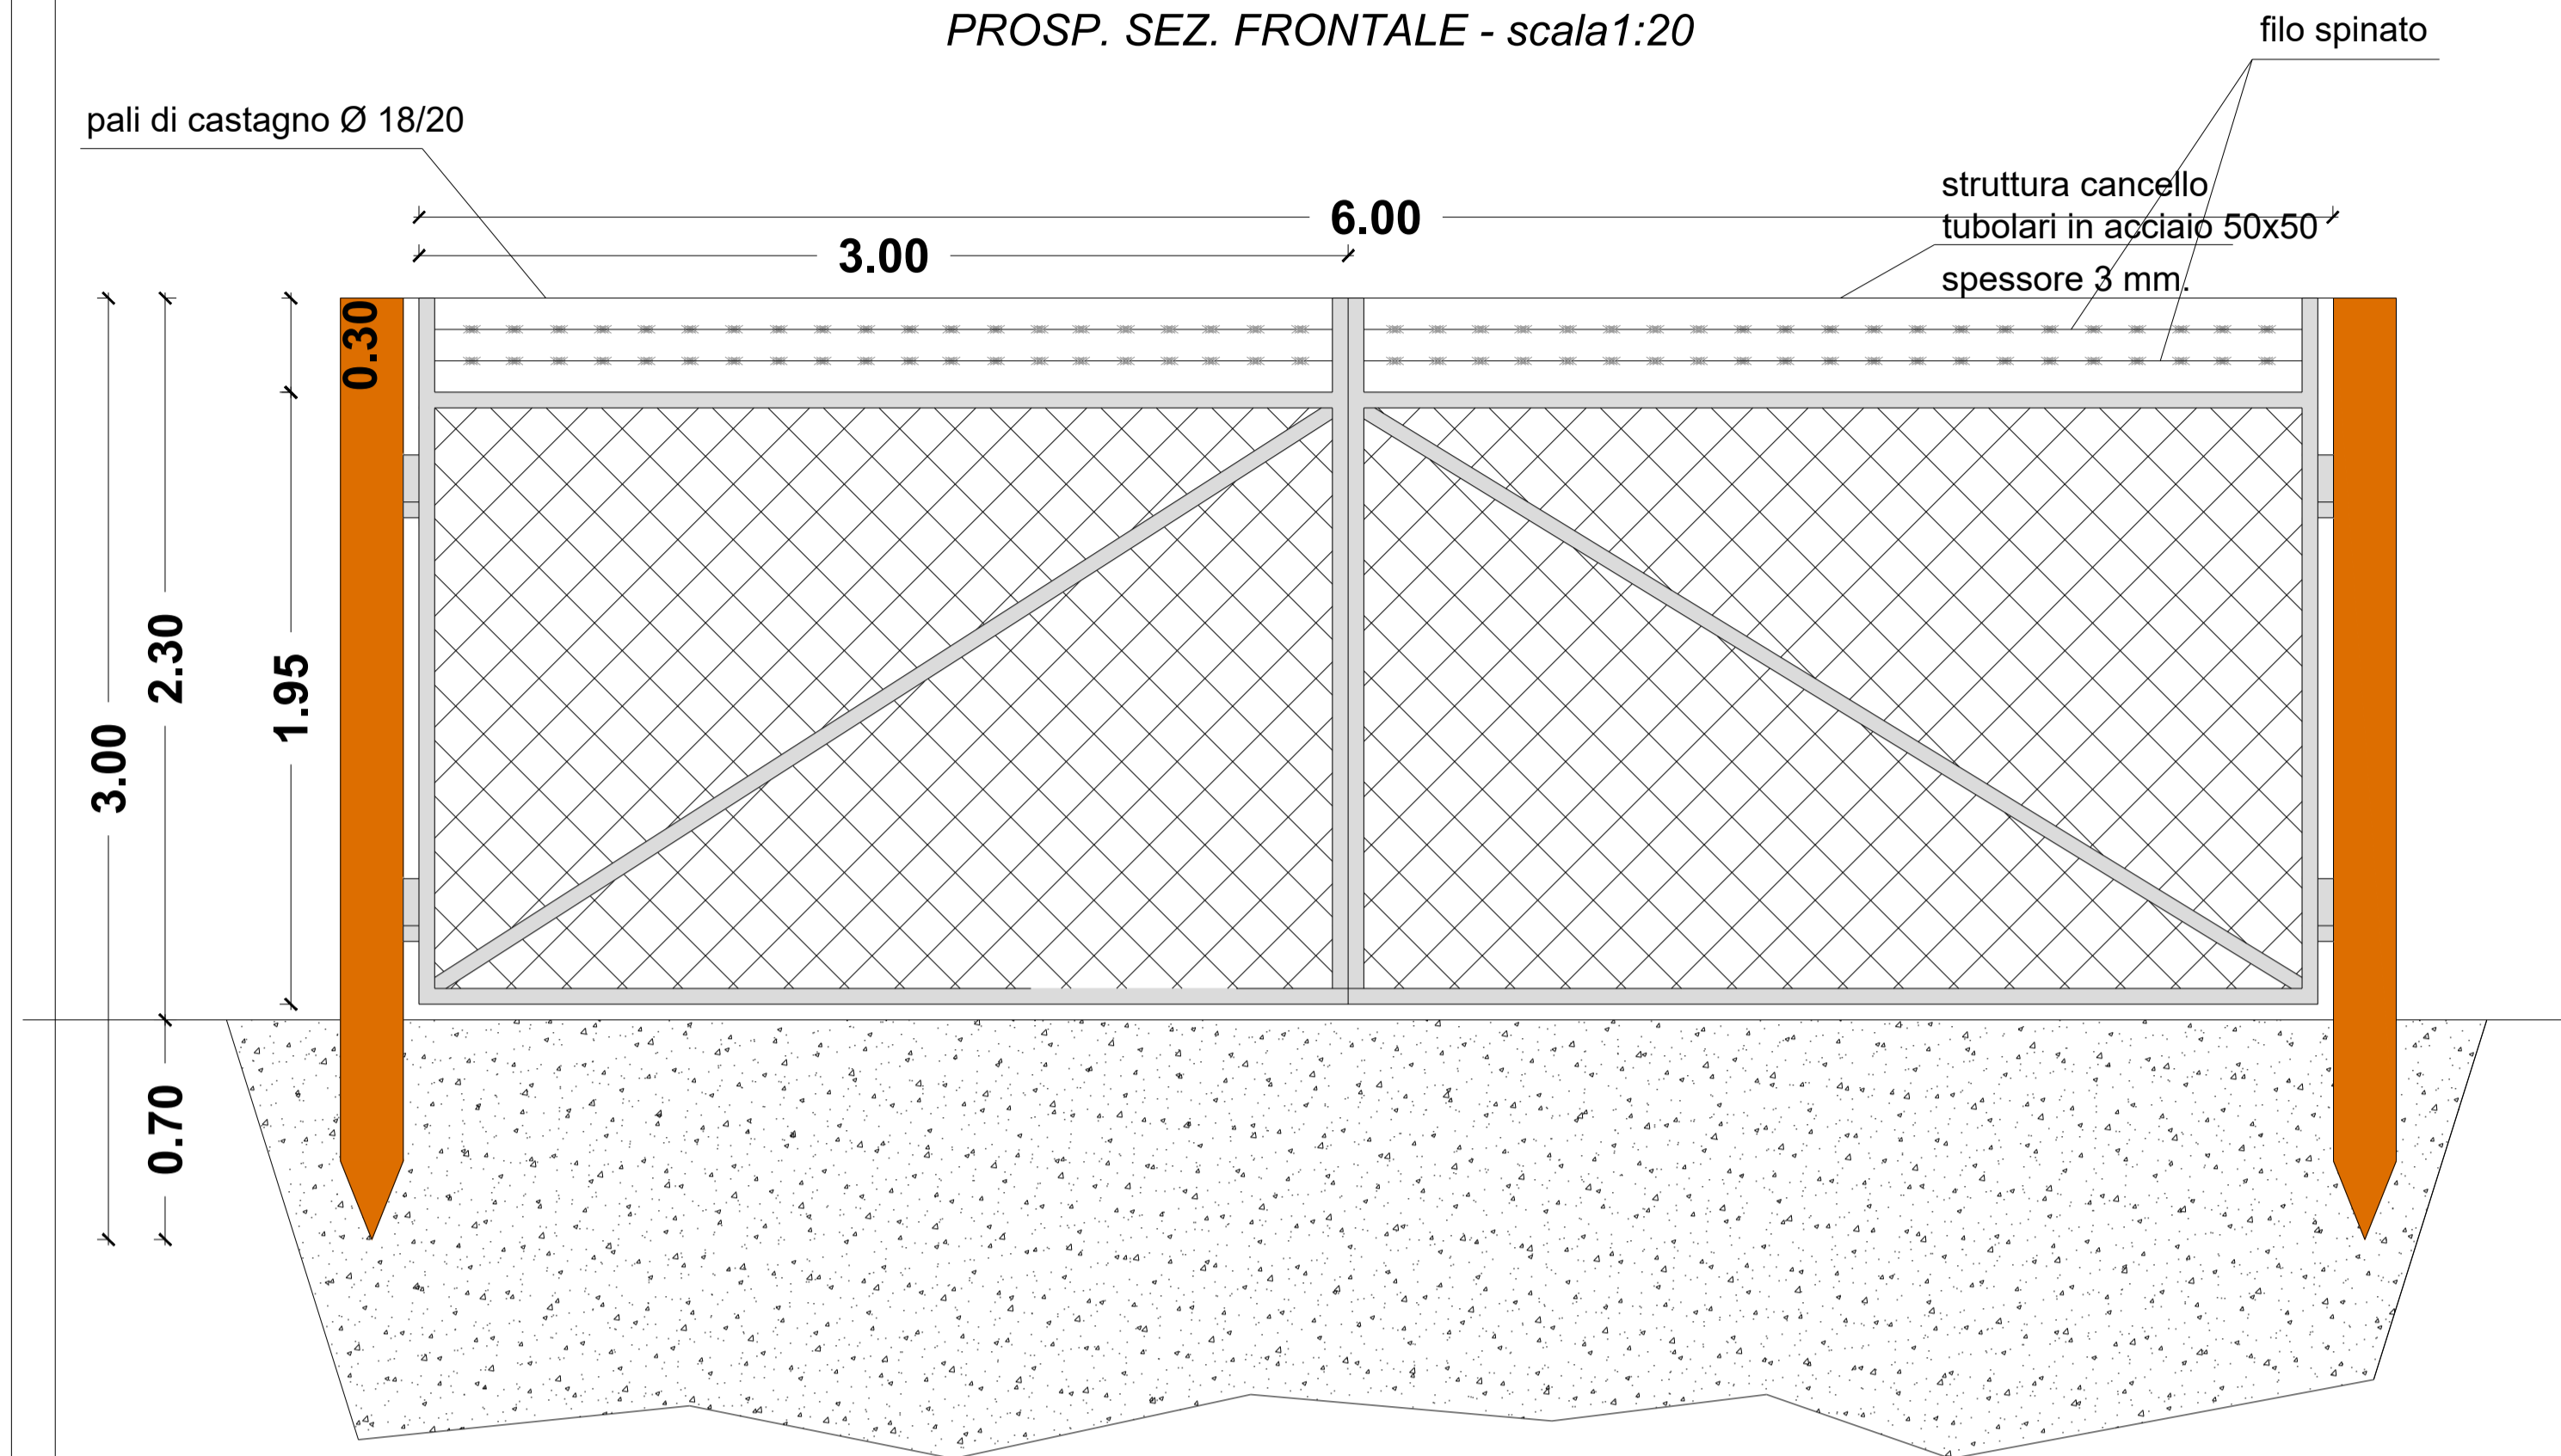

scala 1:20

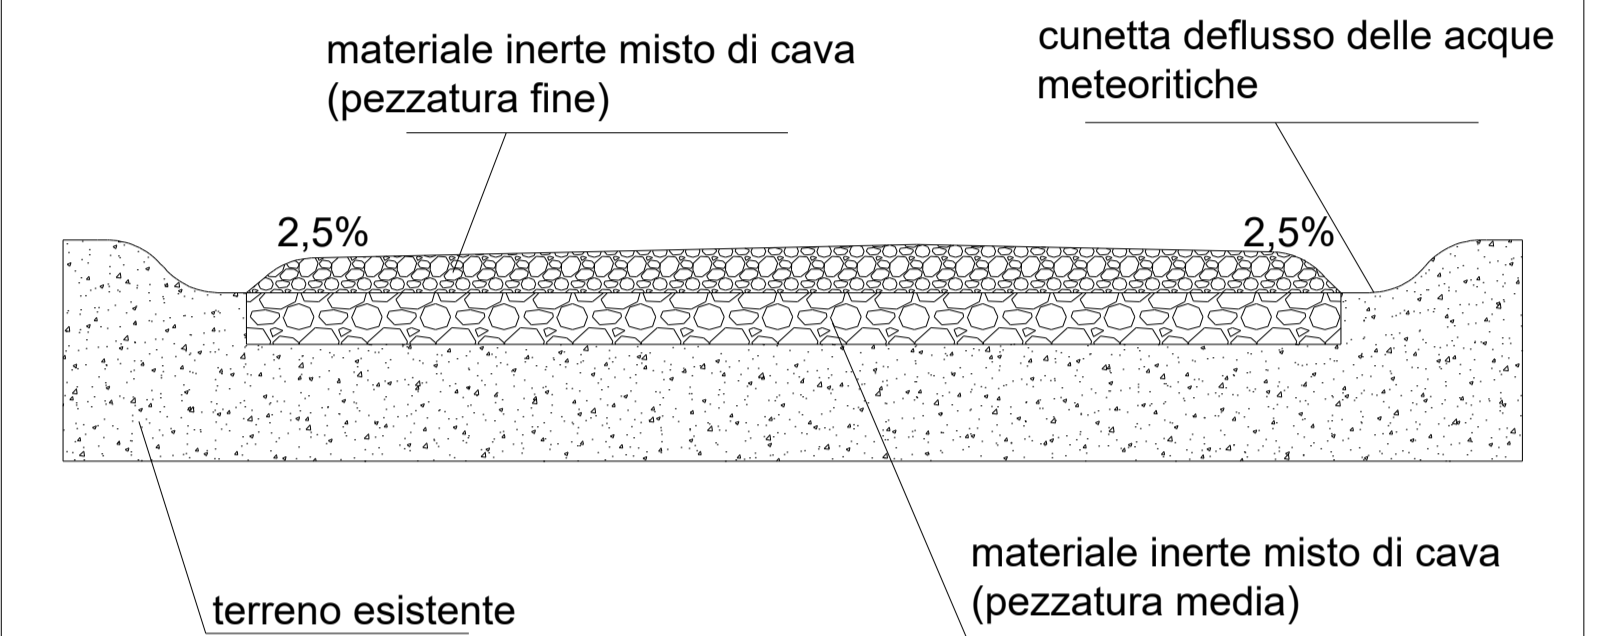

PROSP. SEZ. FRONTALE - scala 1:20

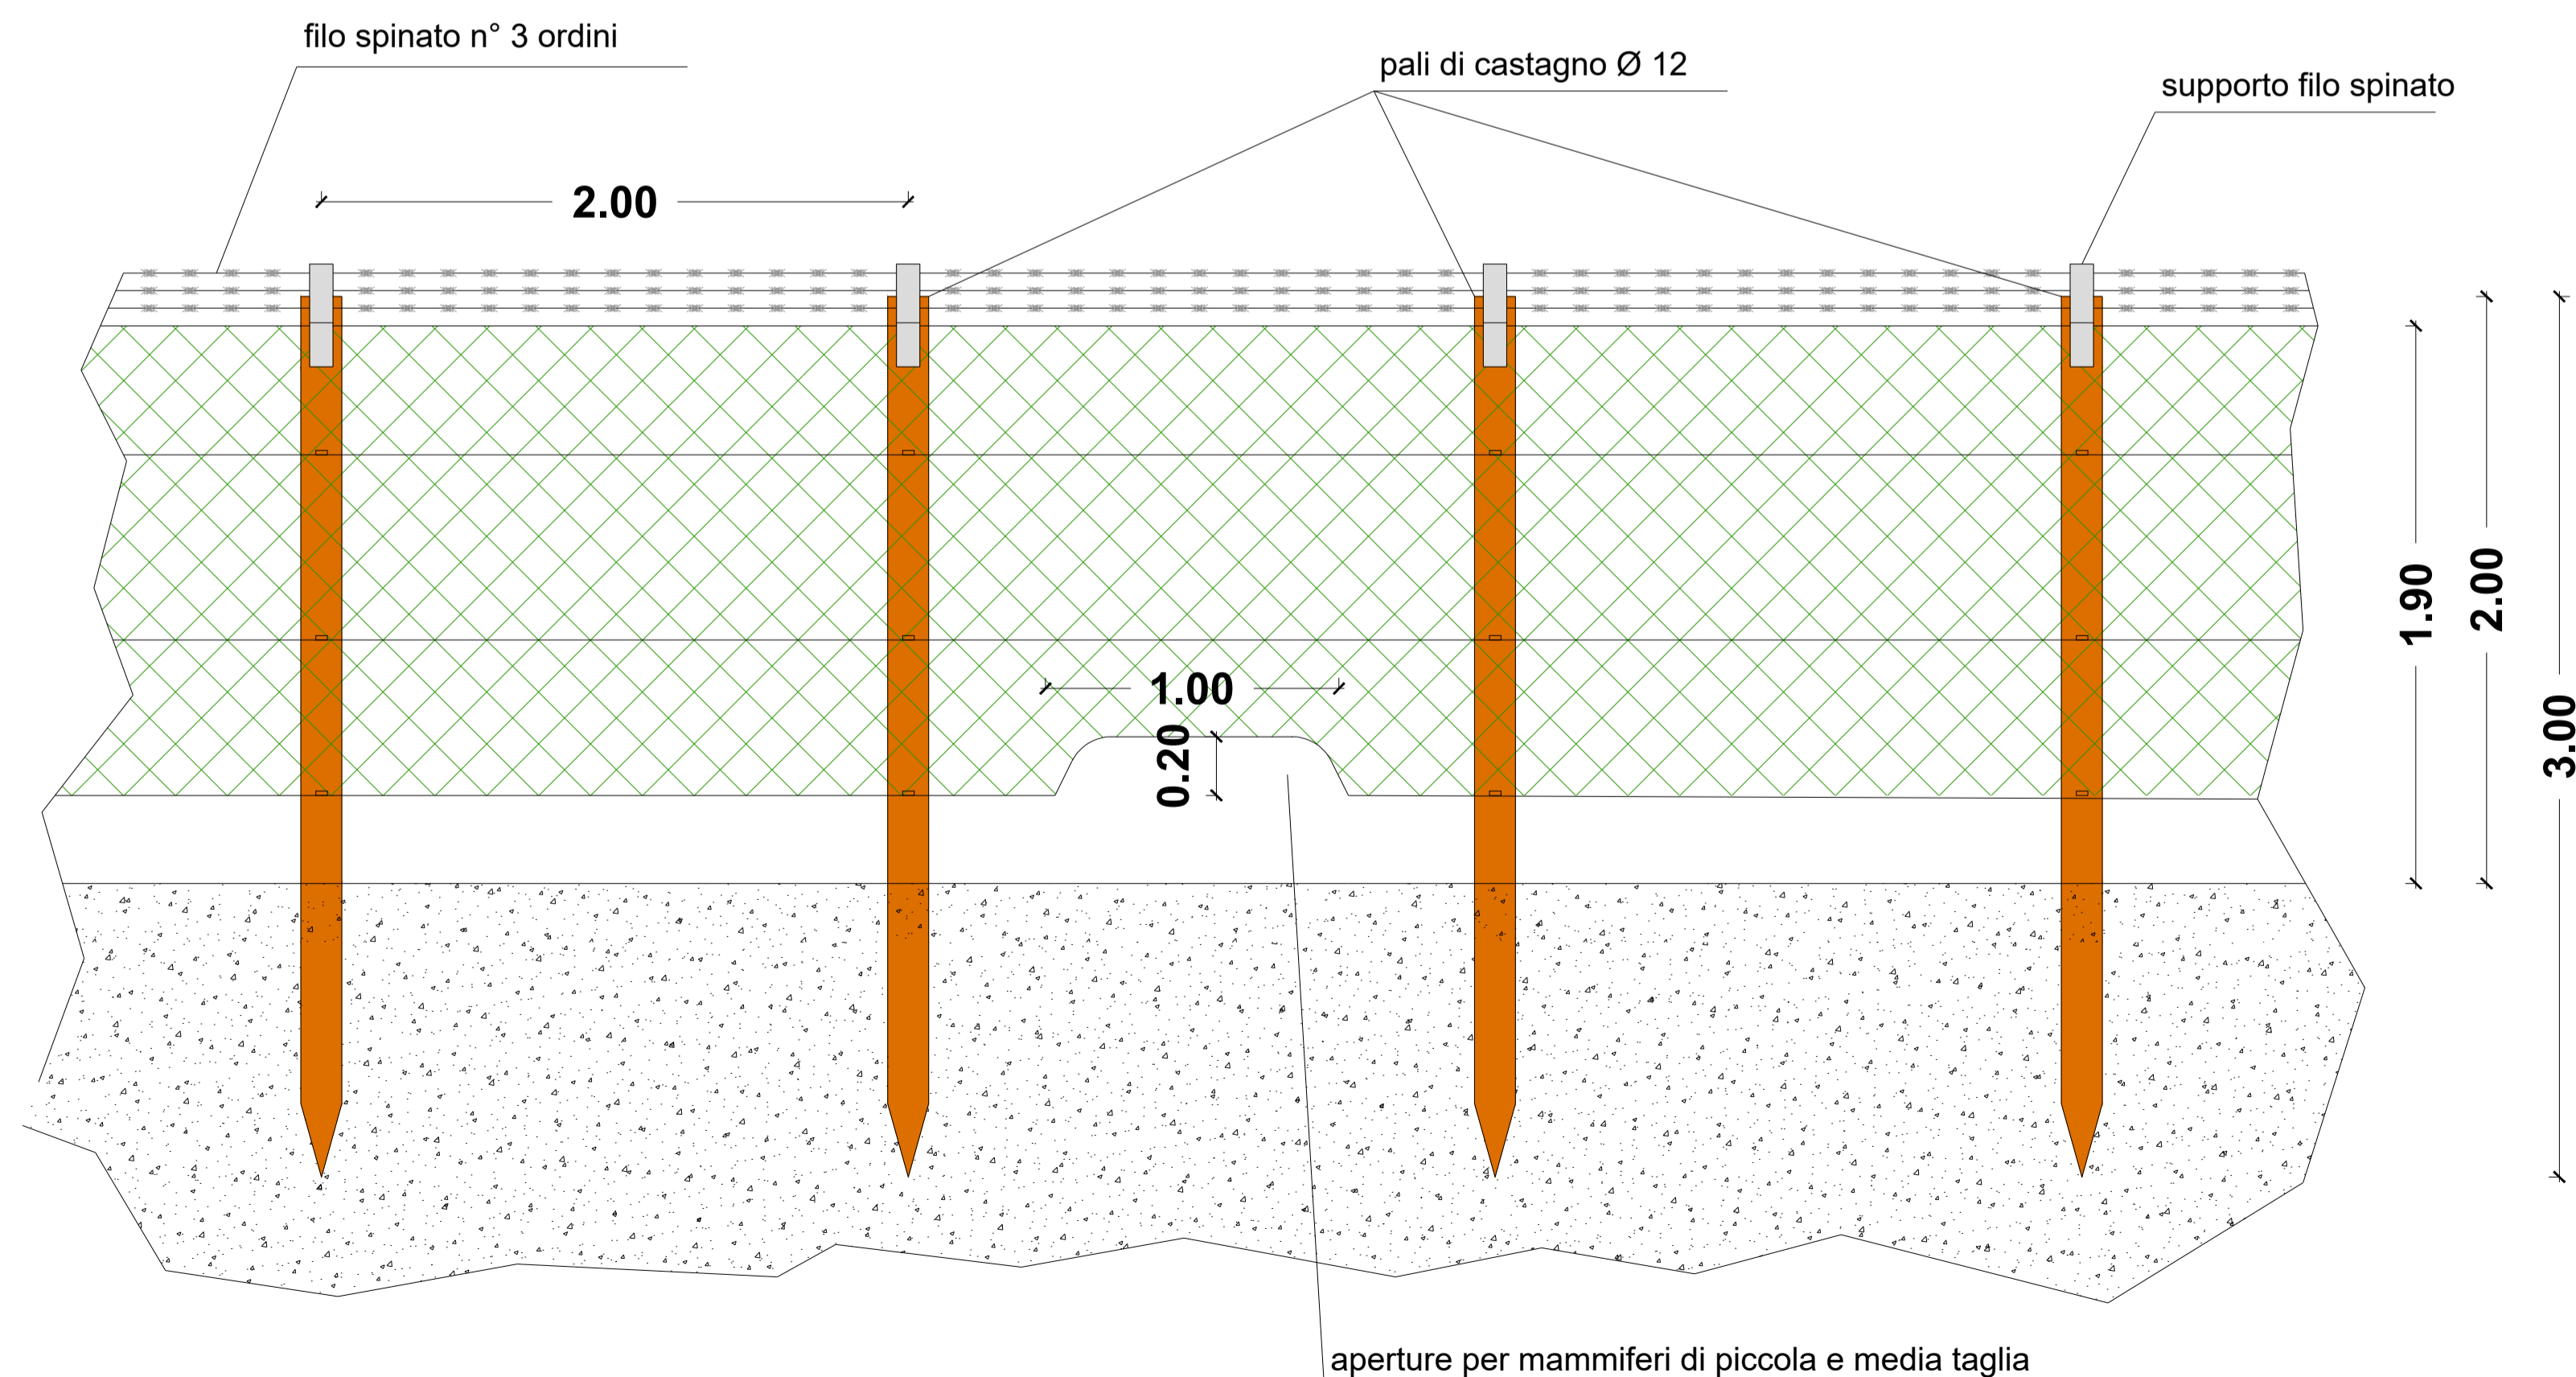

E OPERE CONNESSE

POTENZA IMPIANTO 28.15MWp - COMUNE DI CODIGORO (VT)

EG FLORA S.R.L.

VIA DEI PELLEGRINI 22 - 20122 MILANO (MI) - P.IVA: 11616310964 - PEC: egflora@pec.it

Progettazione

Ing. Matteo Bono Via per Rovato, 29/C - 25030 Erbusco (BS)
tel.: 030/5281283 - e-mail: m.bono@solareng.it - PEC: solareng@pec.solareng.it

Ing. Marco Passeri

tel.: 030/5281283 · e-mail: m.passeri@solareng.it · PEC: solareng@pec.solareng.it

SOLAR ENGINEERING S.R.L.

VIA ILARIA APLI, 4 - 46100 MANTOVA (MN) - P.IVA: 02645550209 - email: solareng@pec.solareng.it

Titolo Elaborato					
PARTICOLARI COSTRUTTIVI ACCESSI RECINZIONE E VIABILITÀ					
LIVELLO PROGETTAZIONE	CODICE ELABORATO	FILENAME	RIFERIMENTO	DATA	SCALA
PROGETTO DEFINITIVO	T09	.	.	01.06.2021	S/S

REV.	DATA
------	------



COMUNE DI CODIGORO (FE) 

