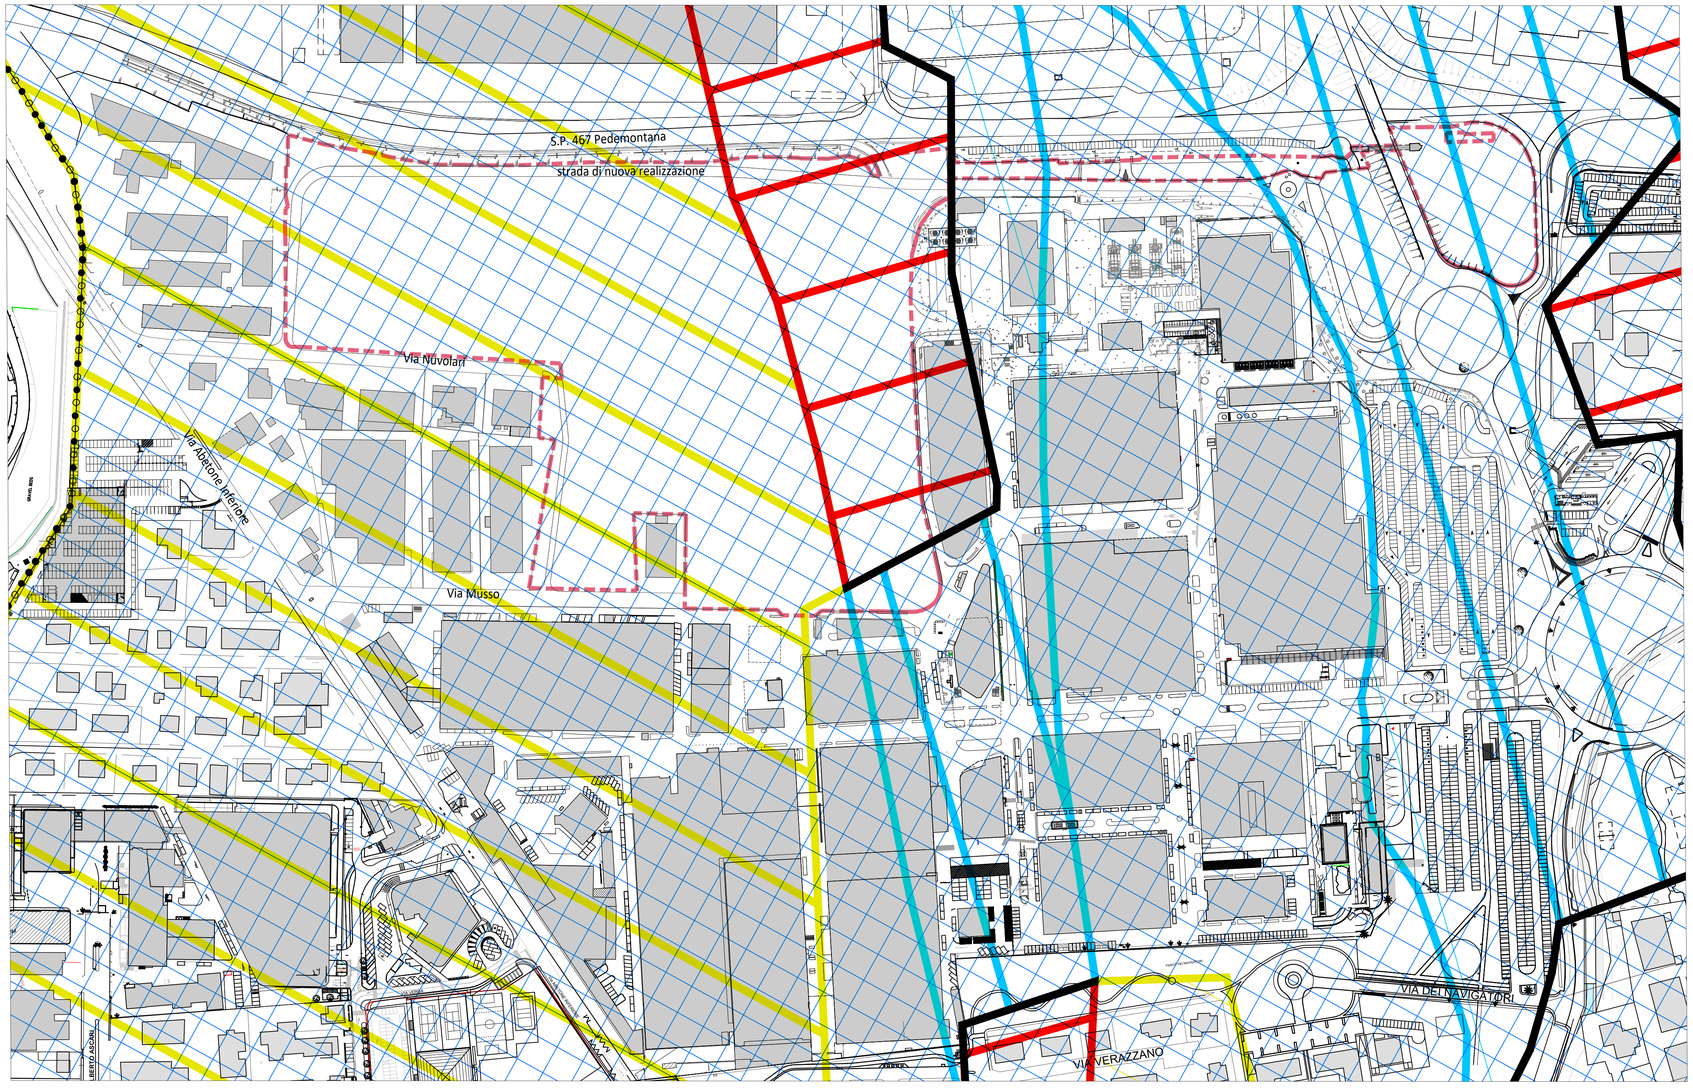

GRADO DI VULNERABILITA' ALL'INQUINAMENTO DELL'ACQUIFERO PRINCIPALE

Variante al PTCP in attuazione del P.T.A. della Regione Emilia Romagna approvata con D.C.P. n. 40 del 12/03/2008 (Art. 42A del PTCP - art. 16 del PSC)

- Estremamente elevato
- Elevato
- Alto

TUTELE E VINCOLI DI NATURA AMBIENTALE

LAGHI CORSI D'ACQUA E ACQUE SOTTERRANEE

- Invasi ed alvei di laghi, bacini e corsi d'acqua (art. 18 del PTCP - art. 7 del PSC)
- Fasce di espansione inondabili (art. 17a del PTCP - art. 6 del PSC)
- Zone di tutela ordinaria (art. 17b del PTCP - art. 6 del PSC)

Zone di protezione delle acque sotterranee nel territorio di pedecollina-pianura

Variante al PTCP in attuazione del P.T.A. della Regione Emilia Romagna approvata con D.C.P. n. 40 del 12/03/2008 (Art. 28A del PTCP - art. 15 del PSC)

- Settori di ricarica B - Aree di ricarica indiretta della falda
- Settori di ricarica di tipo C - Bacini imbriferi di primaria alimentazione delle zone A e B

LEGENDA

PERIMETRO INTERVENTO art. 53 – L.R. 24/2017

Comune di Maranello
Provincia di Modena

PROCEDIMENTO UNICO AI SENSI DELL'ART. 53, COMMA 1, LETTERA B) DELLA DISCIPLINA REGIONALE SULLA TUTELA E L'USO DEL TERRITORIO 24/2017 PER L'APPROVAZIONE DEL PROGETTO DI AMPLIAMENTO DELL'INSEDIAMENTO PRODUTTIVO FERRARI S.P.A.
Area compresa tra la Strada Provinciale 467 e via Musso, a Maranello (MO)

LA COMMITTENZA

FERRARI S.p.A.
Via Abetone Inferiore 4
41053 Maranello (Mo)

Tel: +39 05 36 94 92 90
Fax: +39 05 36 24 14 76

PROGETTO INTEGRATO — Ing. Stefano Neri

PROGETTAZIONE IMPIANTI ELETTRICI — SY.TEC S.r.l — Dott. Ing. Luciano Grulla

PROGETTAZIONE IMPIANTI MECCANICI — Studio INGCLIMA S.r.l. — Ing. Filippo Borrini

VALUTAZIONE STUDIO DEL TRAFFICO — Studio Righetti&Monte S.r.l. — Ing. Franco Righetti

VALUTAZIONE DI SOSTENIBILITÀ AMBIENTALE — Studio AIRIS S.r.l. — Dott. Geol. Valeriano Franchi

VALUTAZIONE IMPATTO ACUSTICO — Studio Associato Ricerca e Progetto — Ing. Sergio Bottiglioni

RELAZIONE GEOLOGICA — Geo-Probe S.r.l. — Geol. Graziano Grimandi

PROGETTO DEL VERDE — StudioSilva S.r.l. — Dott. Marco Sassatelli

SPAZIO PER PROTOCOLLO U.T.

ART. 53 - L.R. 24/2017

TITOLO ELABORATO
PSC - TUTELE E VINCOLI DI NATURA AMBIENTALE

REV	DATA	DESCRIZIONE	REDAZIONE	CONTROLLATO	APPROVATO
00	18.10.2021	EMISSIONE	LG	SN	SN

SCALA 1:2.000

TAVOLA PU.GEN.CTR.06