

x\_emiro Giunta - Prot. 06/07/2022 060946 E Copia conforme dell'originale sottoscritto digitalmente da Parmeggiani Davide, Bellesi Stefano



RegioneEmilia-Romagna



AGENZIA PER LA  
SICUREZZA TERRITORIALE  
E LA PROTEZIONE CIVILE  
REGIONE EMILIA-ROMAGNA

AGENZIA REGIONALE PER LA SICUREZZA TERRITORIALE E LA PROTEZIONE CIVILE  
Settore Sicurezza Territoriale e Protezione Civile - Distretto Reno  
UT Sicurezza Territoriale e Protezione Civile - Ferrara

Messa in sicurezza e ripristino dell'argine di difesa in località Madonnina di Lido di Volano, Comune di Comacchio (FE).

OCDPC N.622/2019 - IV STRALCIO - DCD n. 52 del 14/04/2022

Cod. 17432 - "Ripristino delle difese dell'abitato, delle spiagge e delle dune naturali sul litorale dei lidi Nord, danneggiato dalla mareggiata del 12-17 novembre 2019 - 1° stralcio"

CUP: F57H22000210001

Importo: € 300.000,00


# PROGETTO DEFINITIVO

ELABORATO:


# COROGRAFIA

I COLLABORATORI	IL PROGETTISTA	IL RESPONSABILE UNICO DEL PROCEDIMENTO	TAV. N.	1.0
Dott. Luciano Arziliro	Ing. Stefano Bellesi (firmato digitalmente)	Ing. Davide Parmeggiani (firmato digitalmente)	ALL. N.	02
			SCALA:	1:25.000/1:10.000
			DATA:	01/07/2022
			COMUNE:	Comacchio (FE)


REVISIONE	DATA	DESCRIZIONE	REDATTO	APPROVATO	AUTORIZZATO

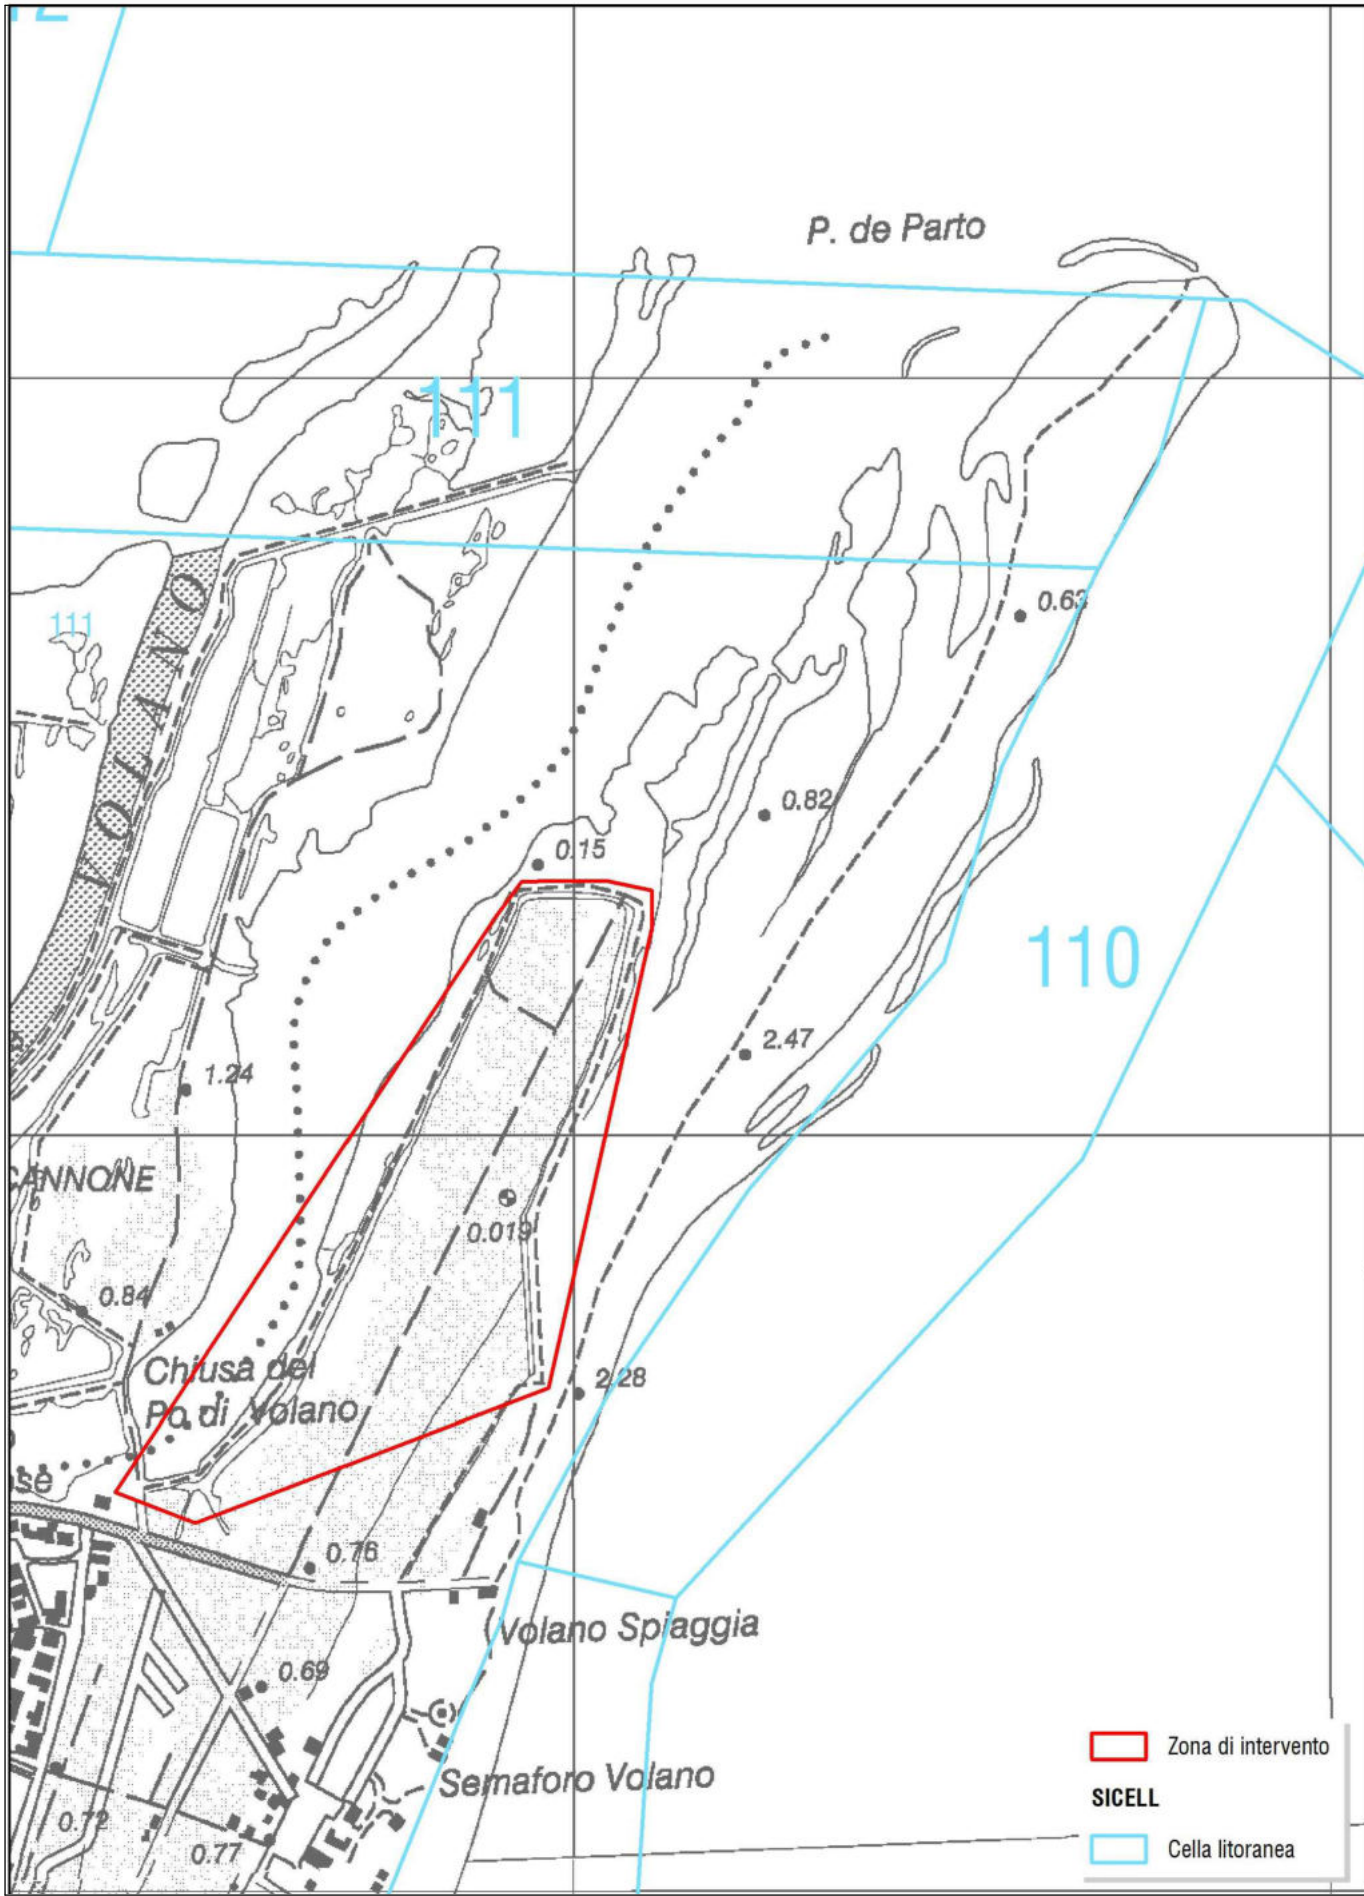

INQUADRAMENTO TERRITORIALE DEGLI INTERVENTI – Rappresentazione su Sezioni IGMI in scala 1:25.000

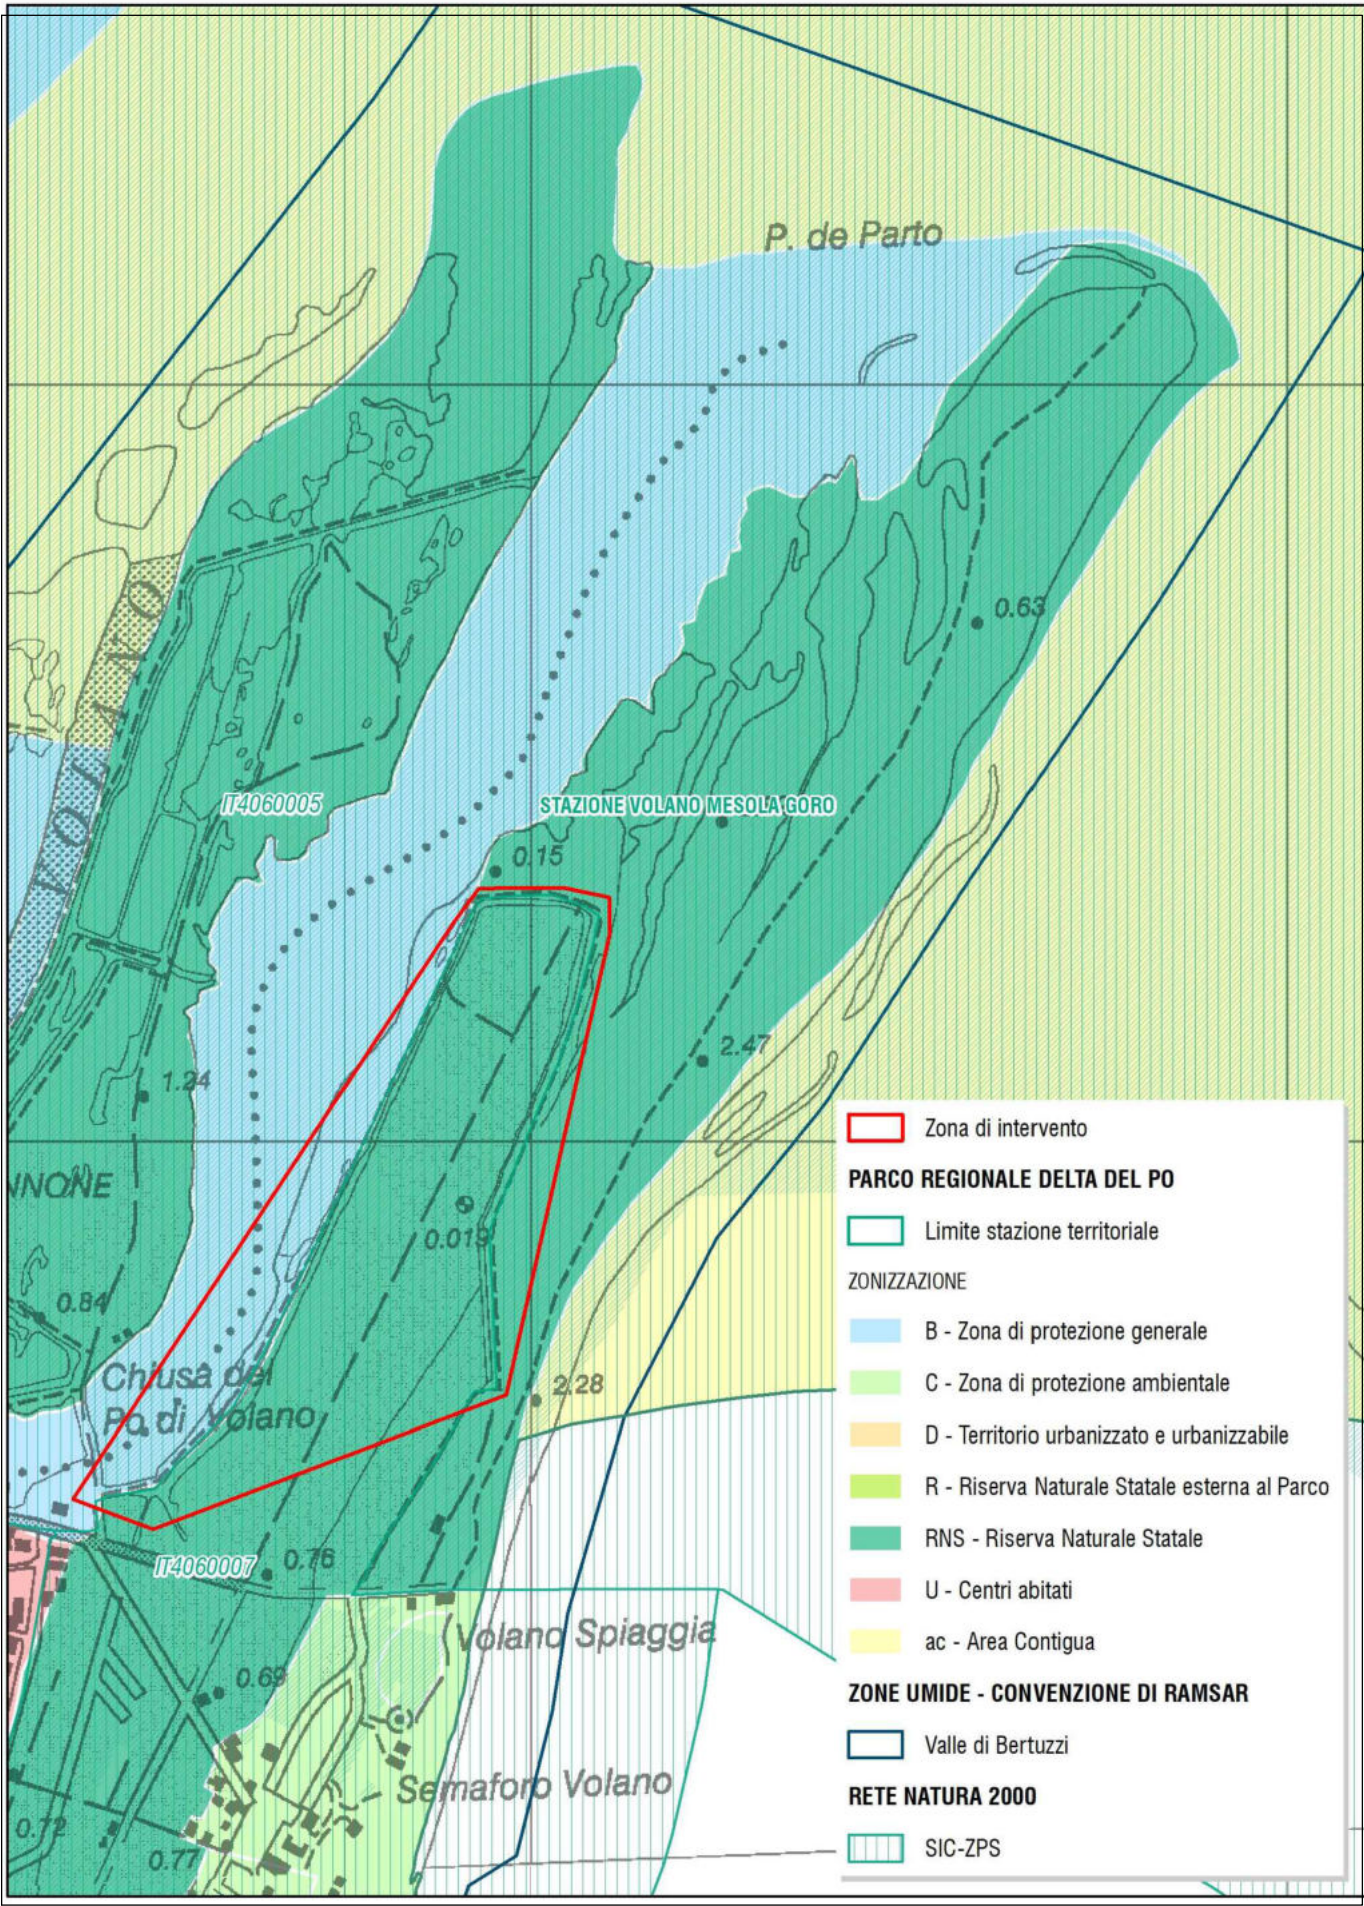

QUADRO VINCOLI AMBIENTALI – Rappresentazione su cartografia IGMI scala 1:25.000

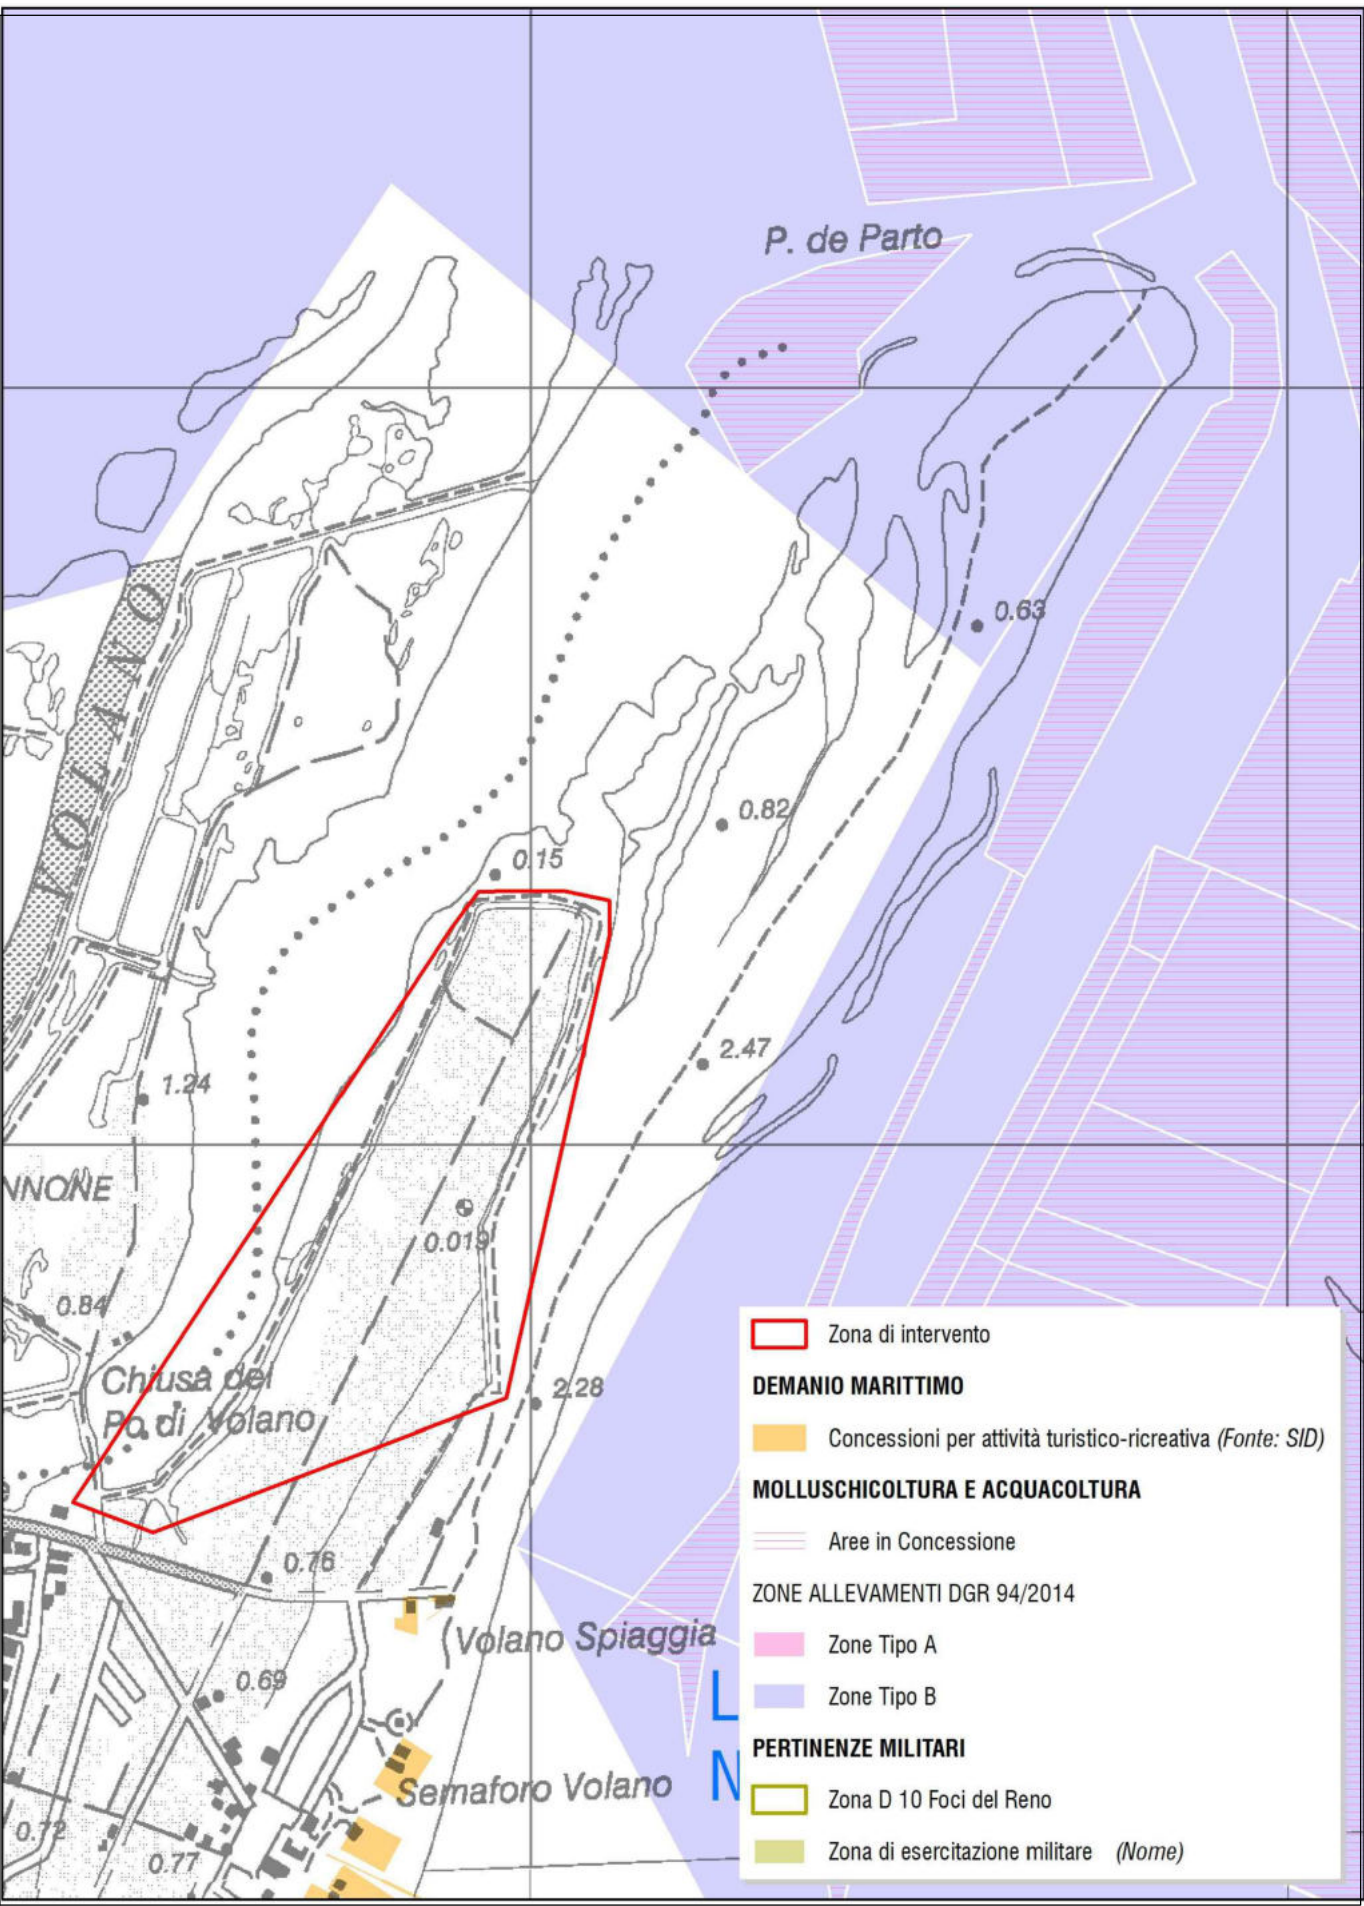

QUADRO AREE DESTINATE AD USI LEGITTIMI – Rappresentazione su cartografia IGMI scala 1:25.000