

r\_entro Giunta - Prot. 06/07/2022.0605946.F Copia conforme dell'originale sottoscritto digitalmente da Parmeggiani Davide, Bellesi Stefano



AGENZIA REGIONALE PER LA SICUREZZA TERRITORIALE E LA PROTEZIONE CIVILE  
Settore Sicurezza Territoriale e Protezione Civile - Distretto Reno  
UT Sicurezza Territoriale e Protezione Civile - Ferrara

Messa in sicurezza e ripristino dell'argine di difesa in località Madonnina di Lido di Volano, Comune di Comacchio (FE).

OCDPC N.622/2019 - IV STRALCIO - DCD n. 52 del 14/04/2022  
Cod. 17432 - "Ripristino delle difese dell'abitato, delle spiagge e delle dune naturali sul litorale dei lidi Nord, danneggiato dalla mareggiata del 12-17 novembre 2019 - 1° stralcio"

CUP: F57H22000210001 Importo: € 300.000,00


# PROGETTO DEFINITIVO

ELABORATO:

## PROGETTO PLANIMETRIA GENERALE

I COLLABORATORI	IL PROGETTISTA	IL RESPONSABILE UNICO DEL PROCEDIMENTO	TAV. N. 3.1
Dott. Luciano Arziliere	Ing. Stefano Bellesi (firmato digitalmente)	Ing. Davide Parmeggiani (firmato digitalmente)	ALL. N. 02
			SCALA: 1:1.000
			DATA: 01/07/2022
			COMUNE: Comacchio (FE)

REVISIONE	DATA	DESCRIZIONE	REDATTO	APPROVATO	AUTORIZZATO

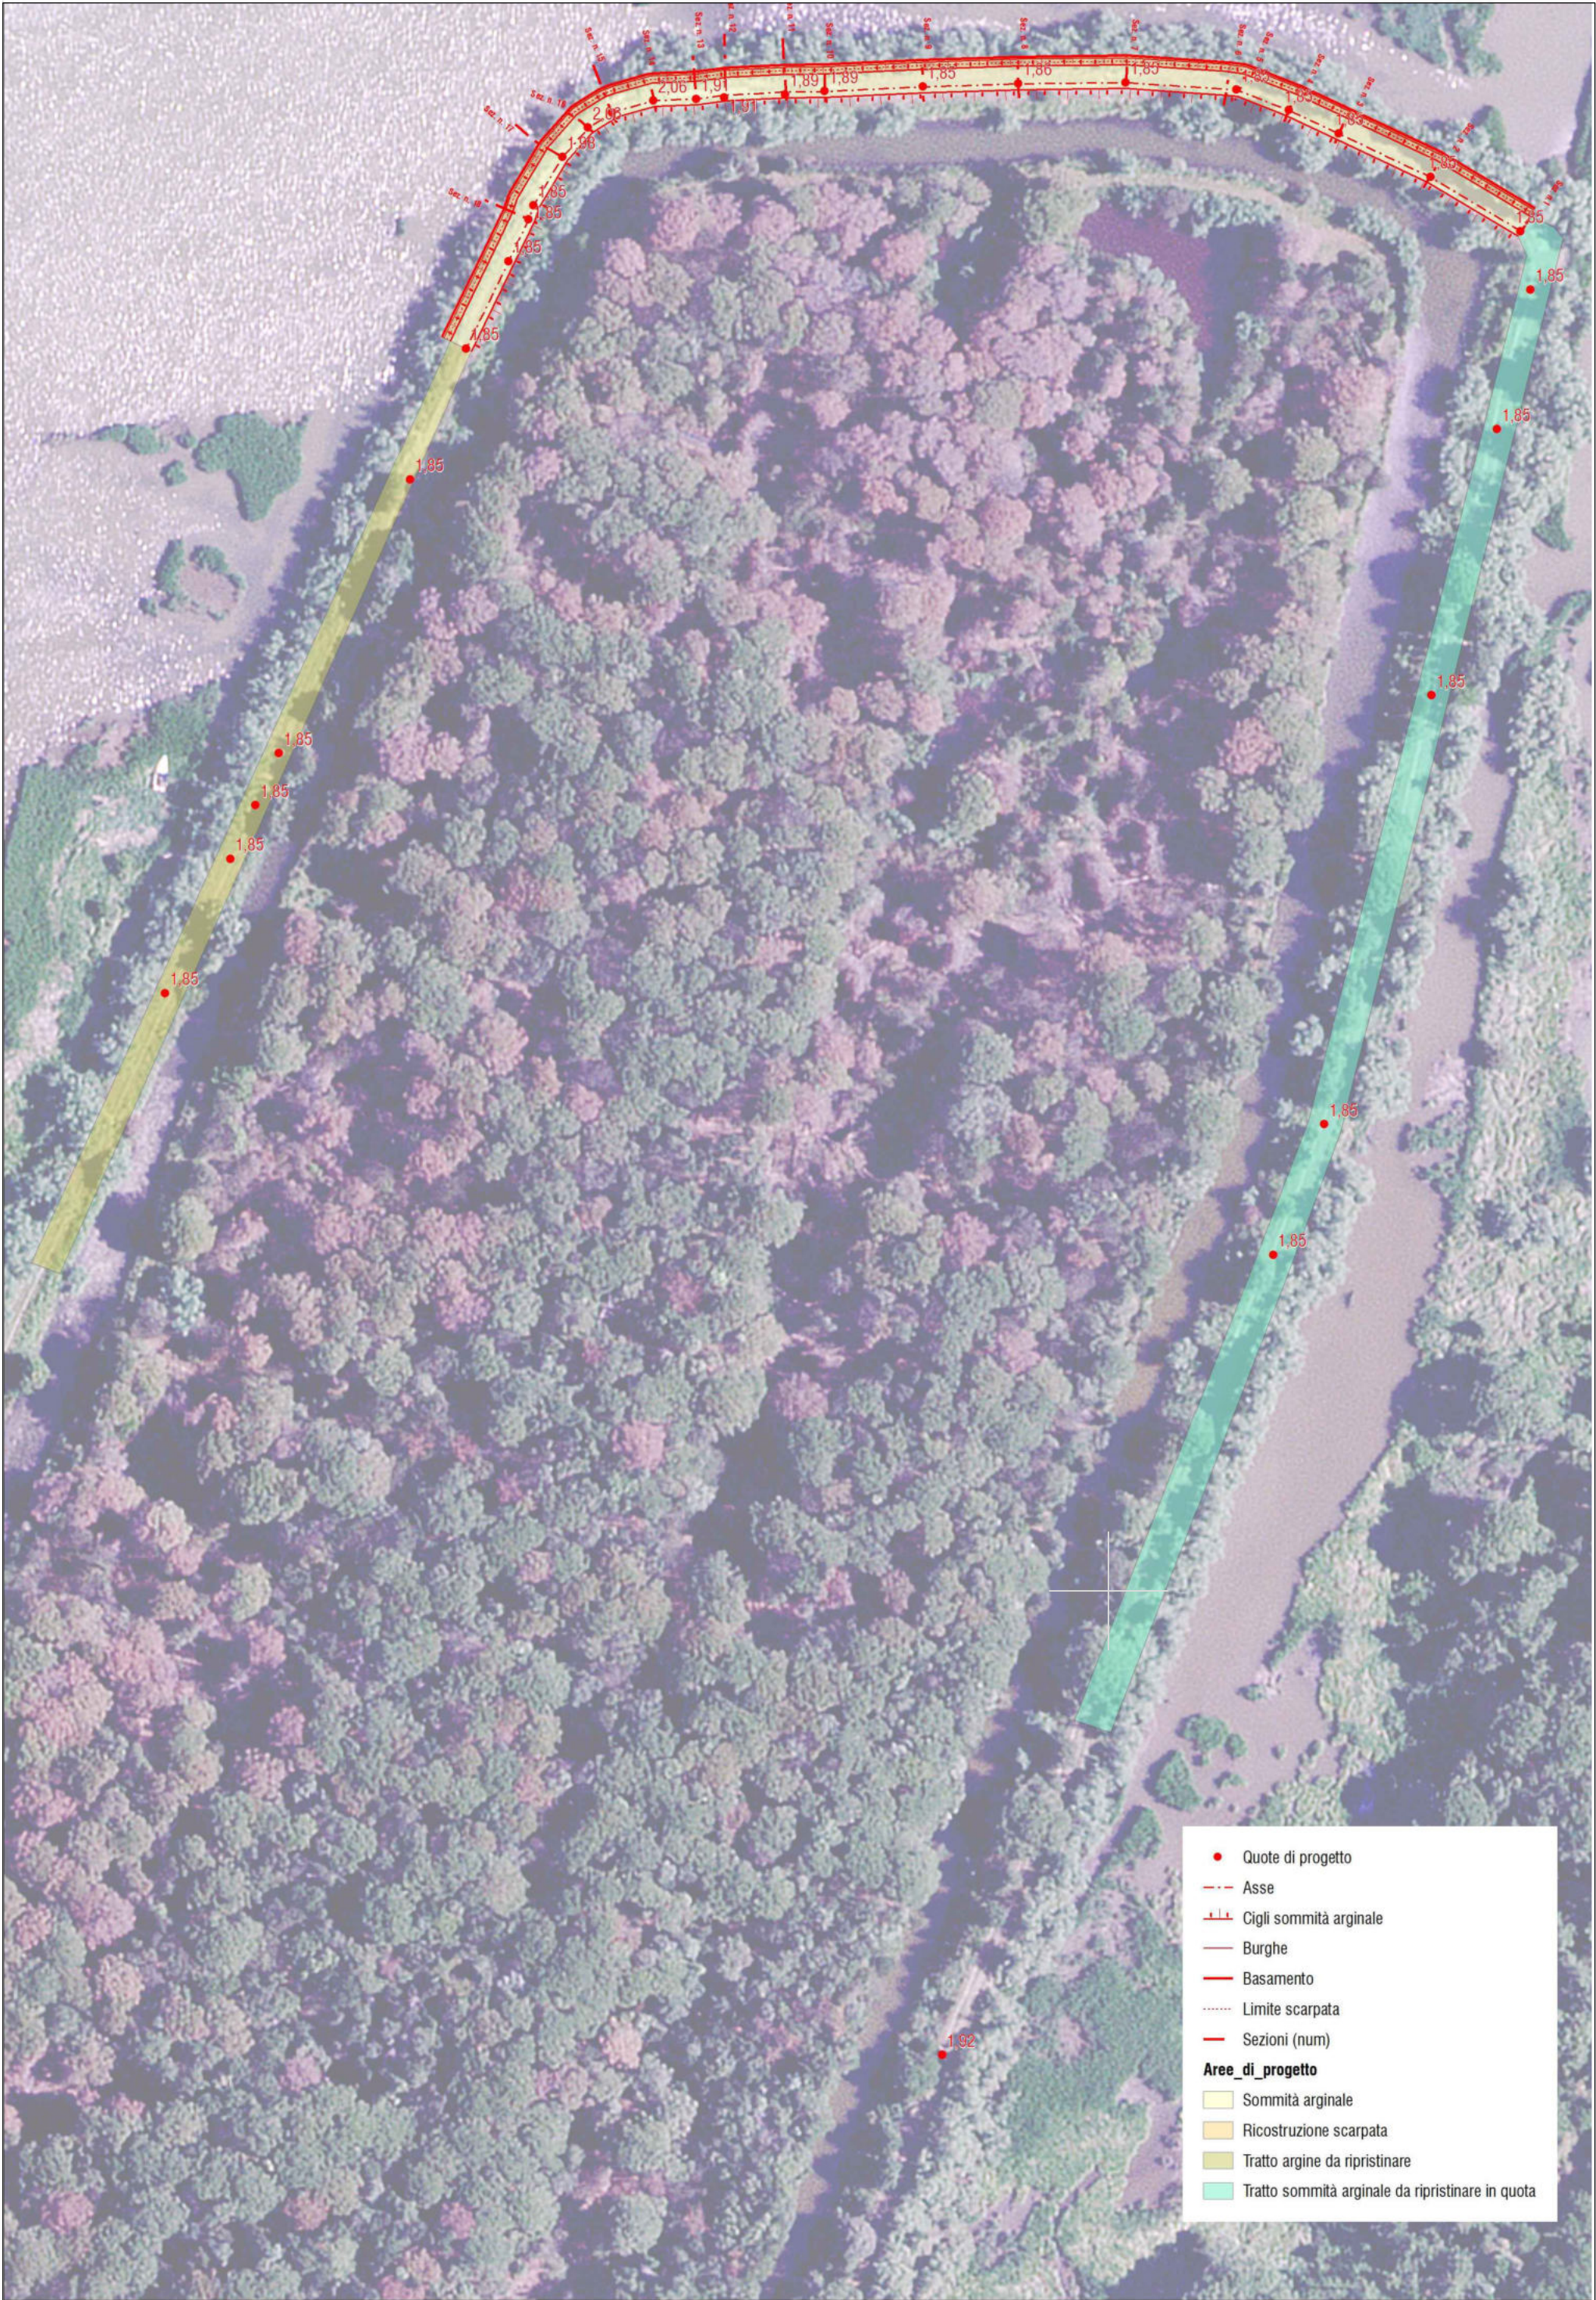

TRATTO ARGINE DA RIPRISTINARE E TRATTO DI INTERVENTO – Rappresentazione su ortofoto CGR2018 in scala 1:2.000