r_emiro.Giunta - Prot. 06/07/2022.0685946.E Copia conforme dell'originale sottoscritto digitalmente da Parmeggiani Davide, Bellesi Stefano

Regione Emilia-Romagna

AGENZIA REGIONALE PER LA SICUREZZA TERRITORIALE E LA PROTEZIONE CIVILE
Settore Sicurezza Territoriale e Protezione Civile - Distretto Reno
UT Sicurezza Territoriale e Protezione Civile - Ferrara

AGENZIA PER LA SICUREZZA TERRITORIALE E LA PROTEZIONE CIVILE
REGIONE EMILIA-ROMAGNA

Messa in sicurezza e ripristino dell'argine di difesa in località Madonnina di Lido di Volano, Comune di Comacchio (FE).

OCDPC N.622/2019 - IV STRALCIO - DCD n. 52 del 14/04/2022

Cod. 17432 - "Ripristino delle difese dell'abitato, delle spiagge e delle dune naturali sul litorale dei lidi Nord, danneggiato dalla mareggiata del 12-17 novembre 2019 - 1° stralcio"

CUP: F57H22000210001 Importo: € 300.000,00

# PROGETTO DEFINITIVO

ELABORATO:

# PROGETTO ORGANIZZAZIONE CANTIERE

| I COLLABORATORI | IL PROGETTISTA | IL RESPONSABILE UNICO DEL PROCEDIMENTO |
|---|---|---|
| Dott. Luciano Arziliero | Ing. Stefano Bellesi (firmato digitalmente) | Ing. Davide Parmeggiani (firmato digitalmente) |

| | |
|---|---|
| TAV. N. | 4.0 |
| ALL. N. | 02 |
| SCALA: | 1:2.000 |
| DATA: | 01/07/2022 |
| COMUNE: | Comacchio (FE) |

| REVISIONE | DATA | DESCRIZIONE | REDATTO | APPROVATO | AUTORIZZATO |
|---|---|---|---|---|---|
| | | | | | |
| | | | | | |
| | | | | | |

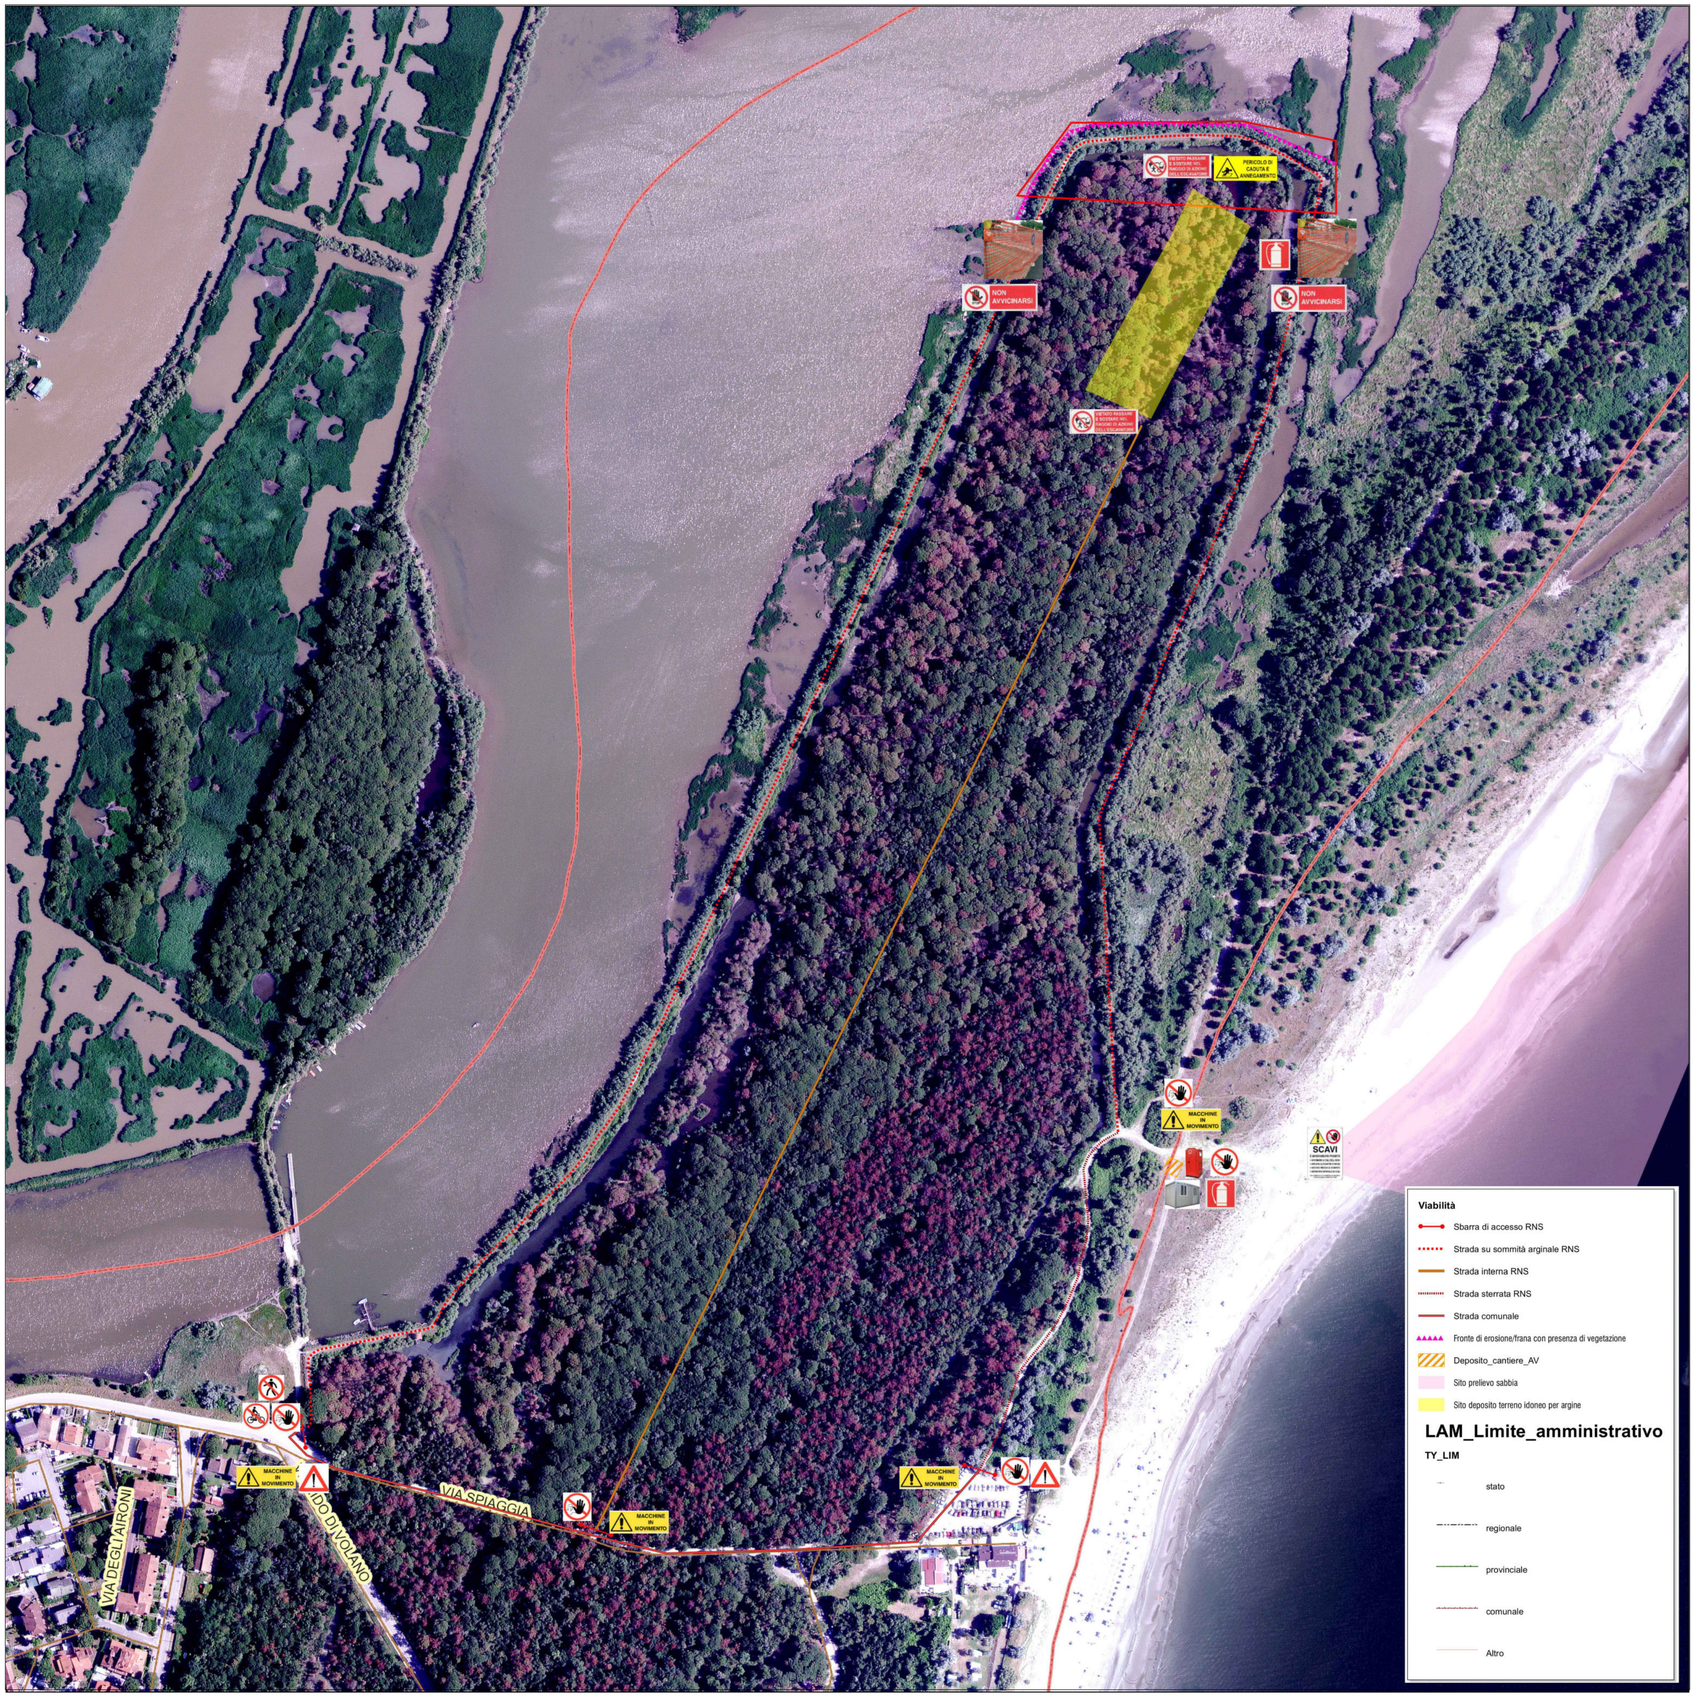


Rappresentazione su ortofoto CGR2018 in scala 1:2.000