

Signature: _____

Sede Legale: via Maestri del Lavoro 17 41043 FORMIGINE (MO)	Stab.: via Maestri del Lavoro, sn 41043 FORMIGINE (MO)
--	---

**IMPIANTO DI RECUPERO DI
SOTTOPRODOTTI DI ORIGINE
ANIMALE E RIFIUTI PER LA
PRODUZIONE DI BIOMASSA AD USO
ENERGETICO**

VERIFICA DI ASSOGGETTIBILITA' A VIA
EX ART. 10 L.R. N. 4/2018 E ART.19 D.LGS 152/06

Elaborato grafico:


1.6 STRALCIO STRUMENTO URBANISTICO

Data:	GIUGNO 2022	Scala:	VARIE
-------	-------------	--------	-------

Revisión:

REV.	DESCRIZIONE	DATA
00	EMISSIONE	MAGGIO 2022


Tav PSC. 1b – "Schema strutturale di assetto territoriale"

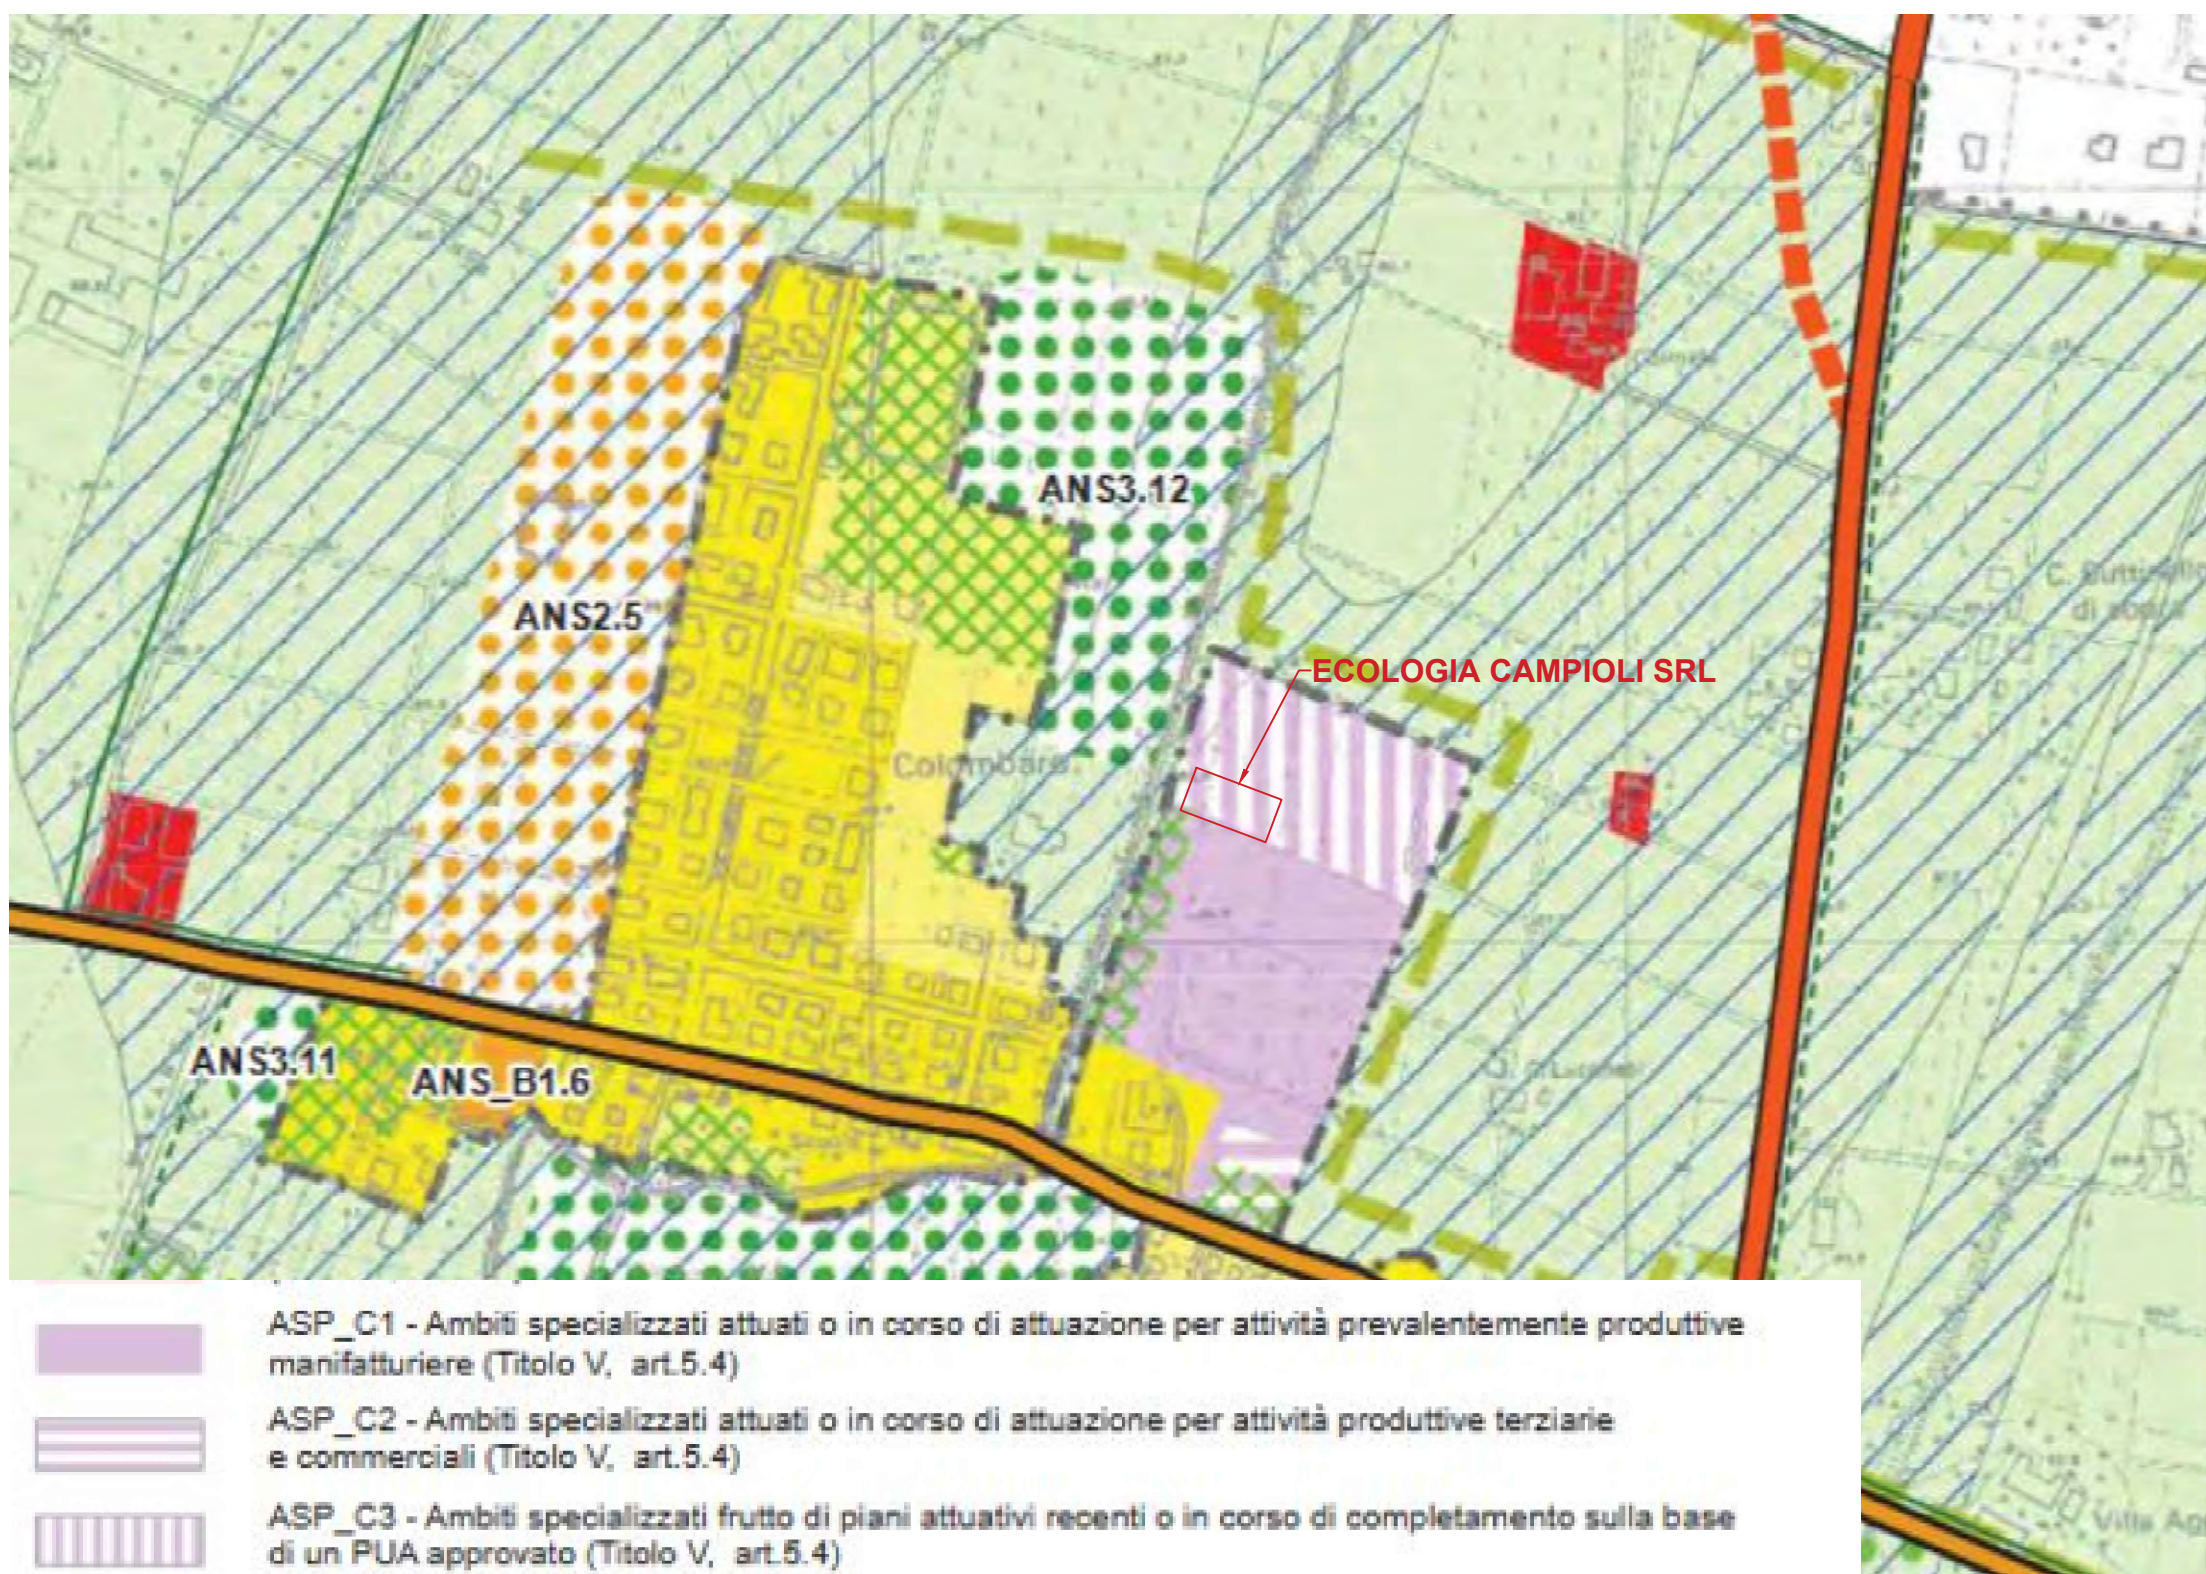

Tav PSC 2.1b VAR1 - "Tutele e vincoli di natura storico culturale, paesaggistica e ambientale"




Tav PSC 2.2b VAR1 Tutele e vincoli relativi alla sicurezza e vulnerabilità del territorio

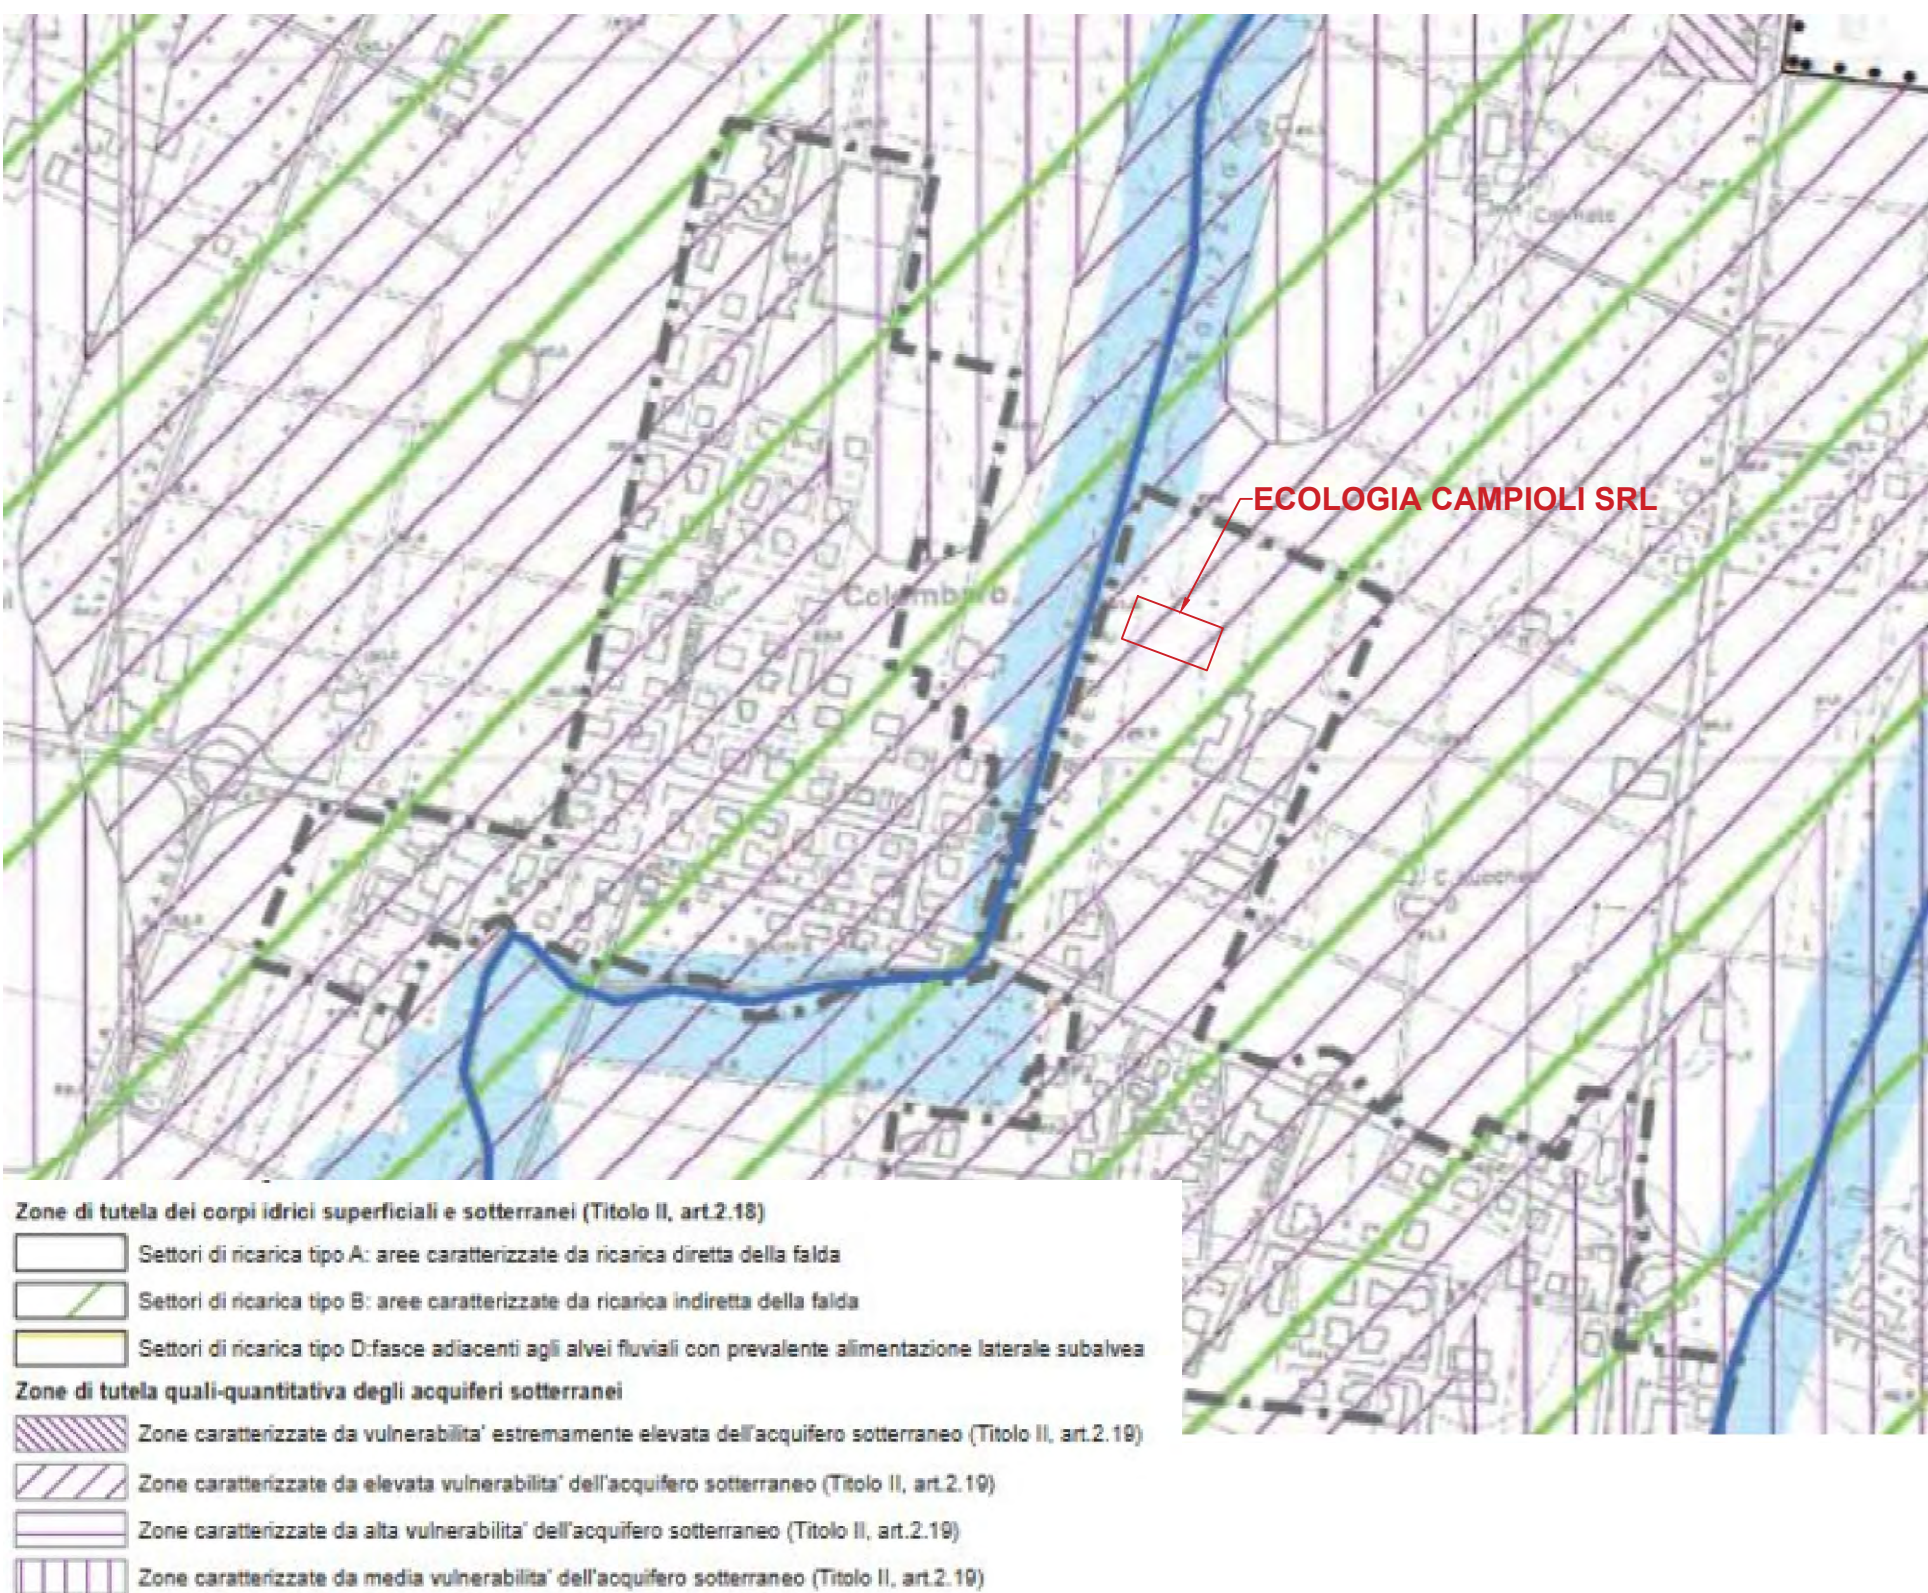

Tav PSC.3 Carta delle potenzialità archeologiche



Tav RUE.1.8 VAR8 Ambiti urbani, dotazioni territoriali e territorio rurale

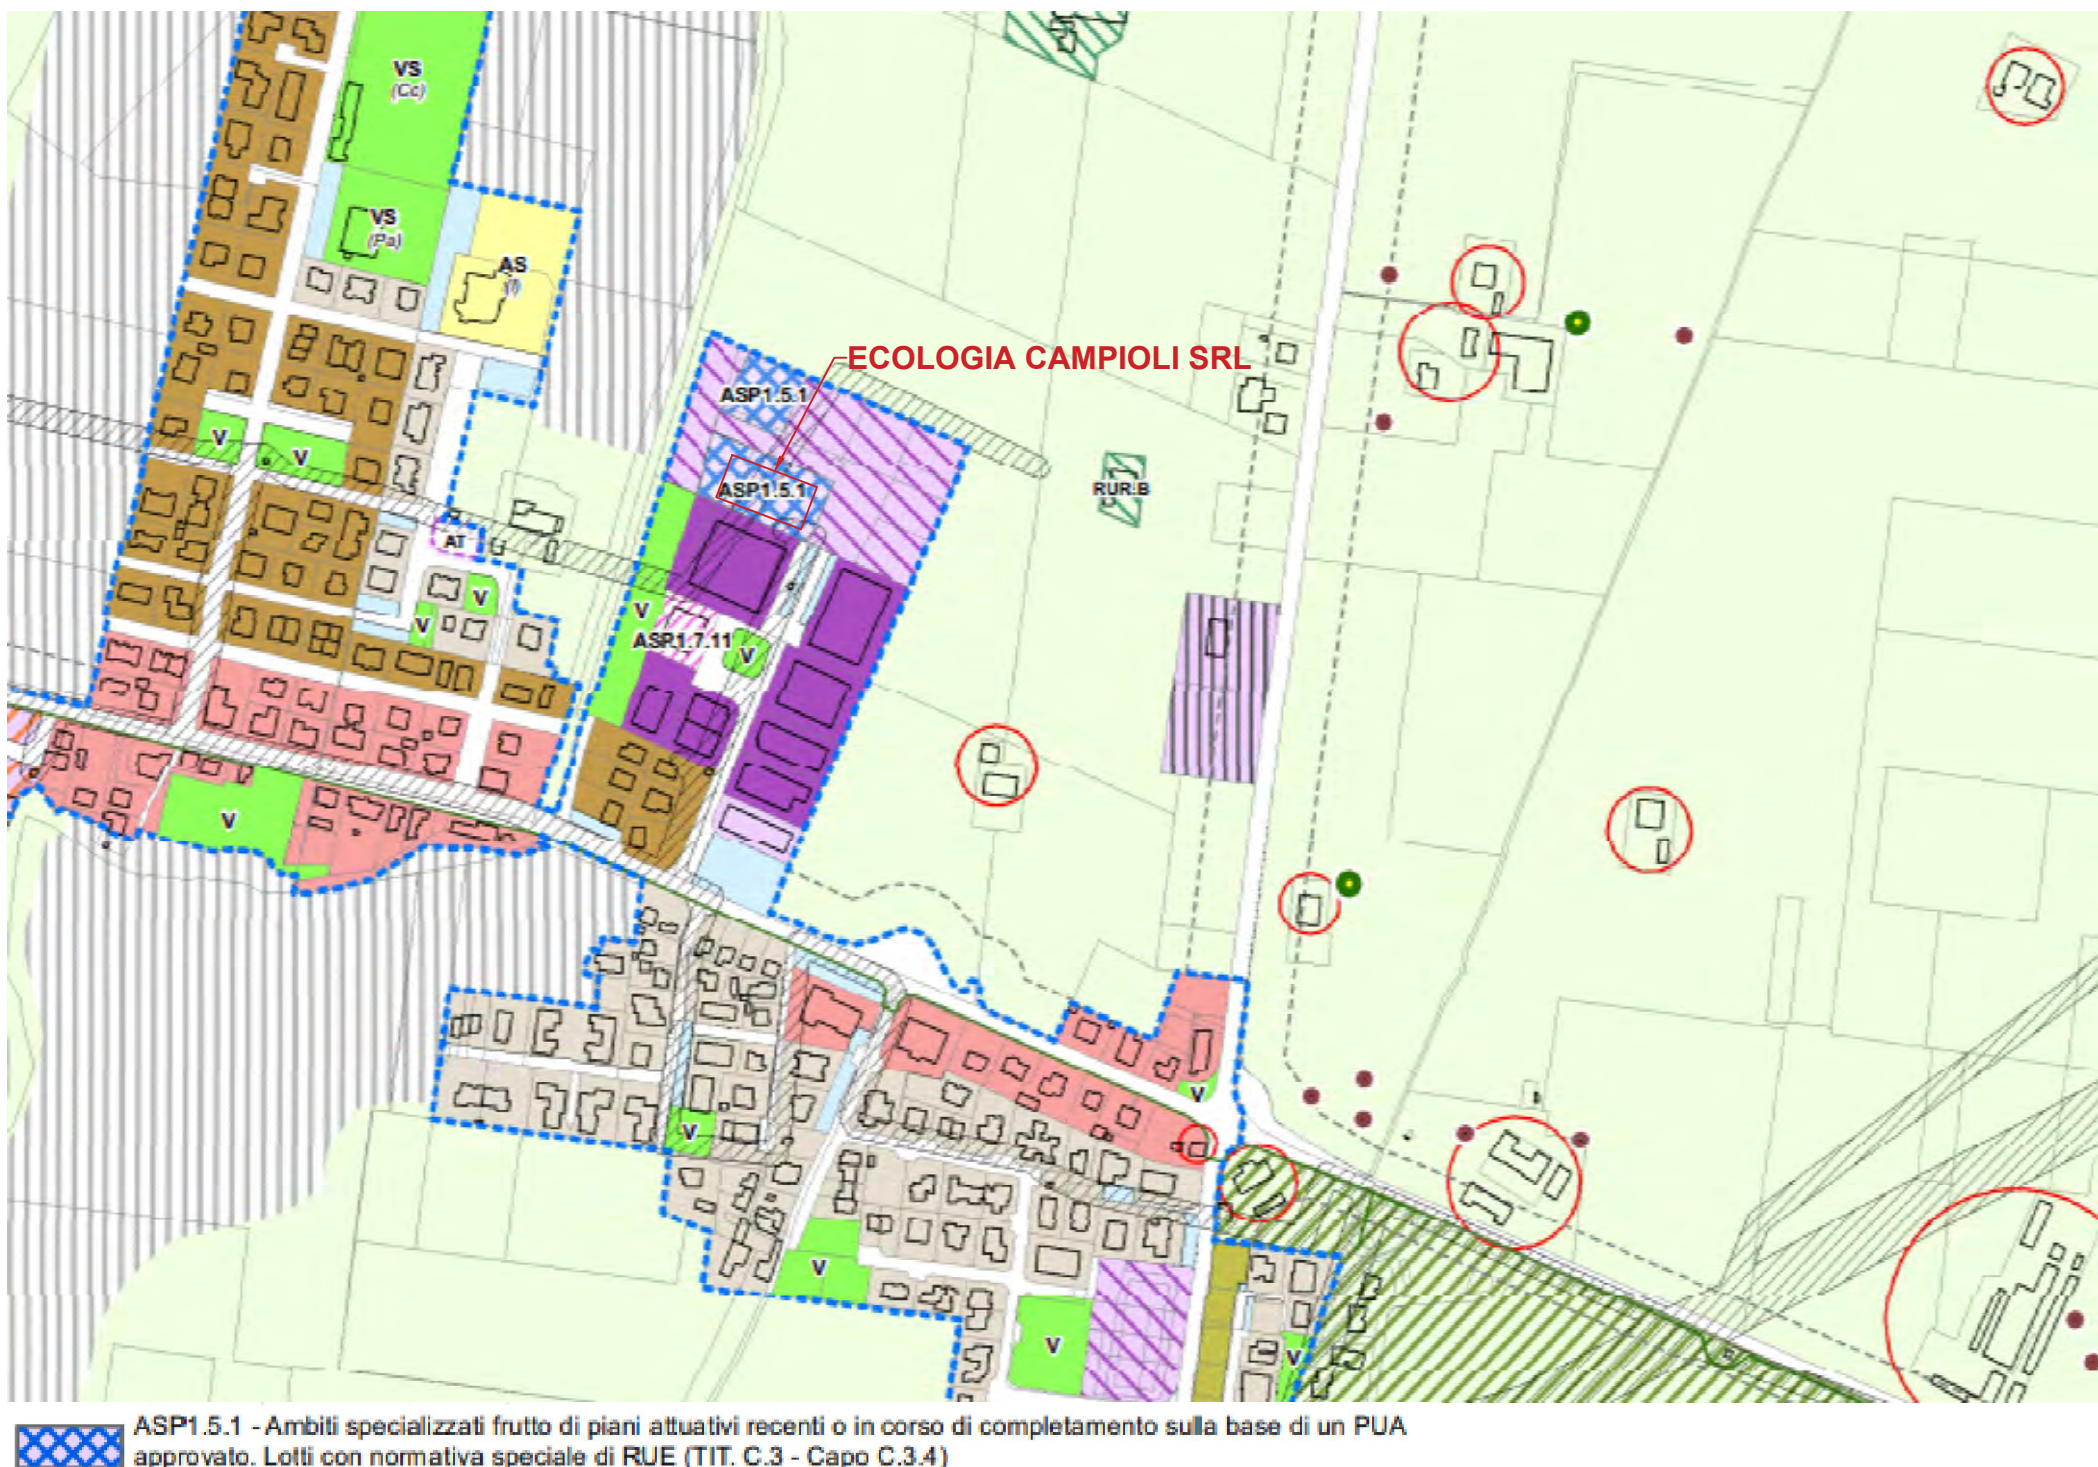

Tav ZAC.E.1b - Zonizzazione acustica comunale

