


Com.di RAVENNA CTR n. 243142
STRALCIO PLANIMETRICO 1:10000


LEGENDA

- TUBAZIONI IN PROGETTO
- TUBAZIONI IN ESERCIZIO
- TUBAZIONI DA DISMETTERE
- OPERE IN PROGETTO




0	06/07/2022	EMISSIONE PER PERMESSI	J TONELLI	M BEGINI	H D AIUDI
Rev	DATA	DESCRIZIONE	ELABORATO	VERIFICATO	APPROVATO
		PROGETTISTA Rif. TFM: 011-PJM22-001-20-DT-D-5266	COMMESSA NQ/R22178	CODICE TECNICO ---	
Met. Collegamento PDE FSRU Ravenna al Nodo di Ravenna DN 900 (36") DP 75 bar			DIS N MI-I-D-35266		
PLANIMETRIE E PROSPETTI PIL N.3			REVISIONE 0		
			FG 1 DI 2		
			SCALA 1:200		

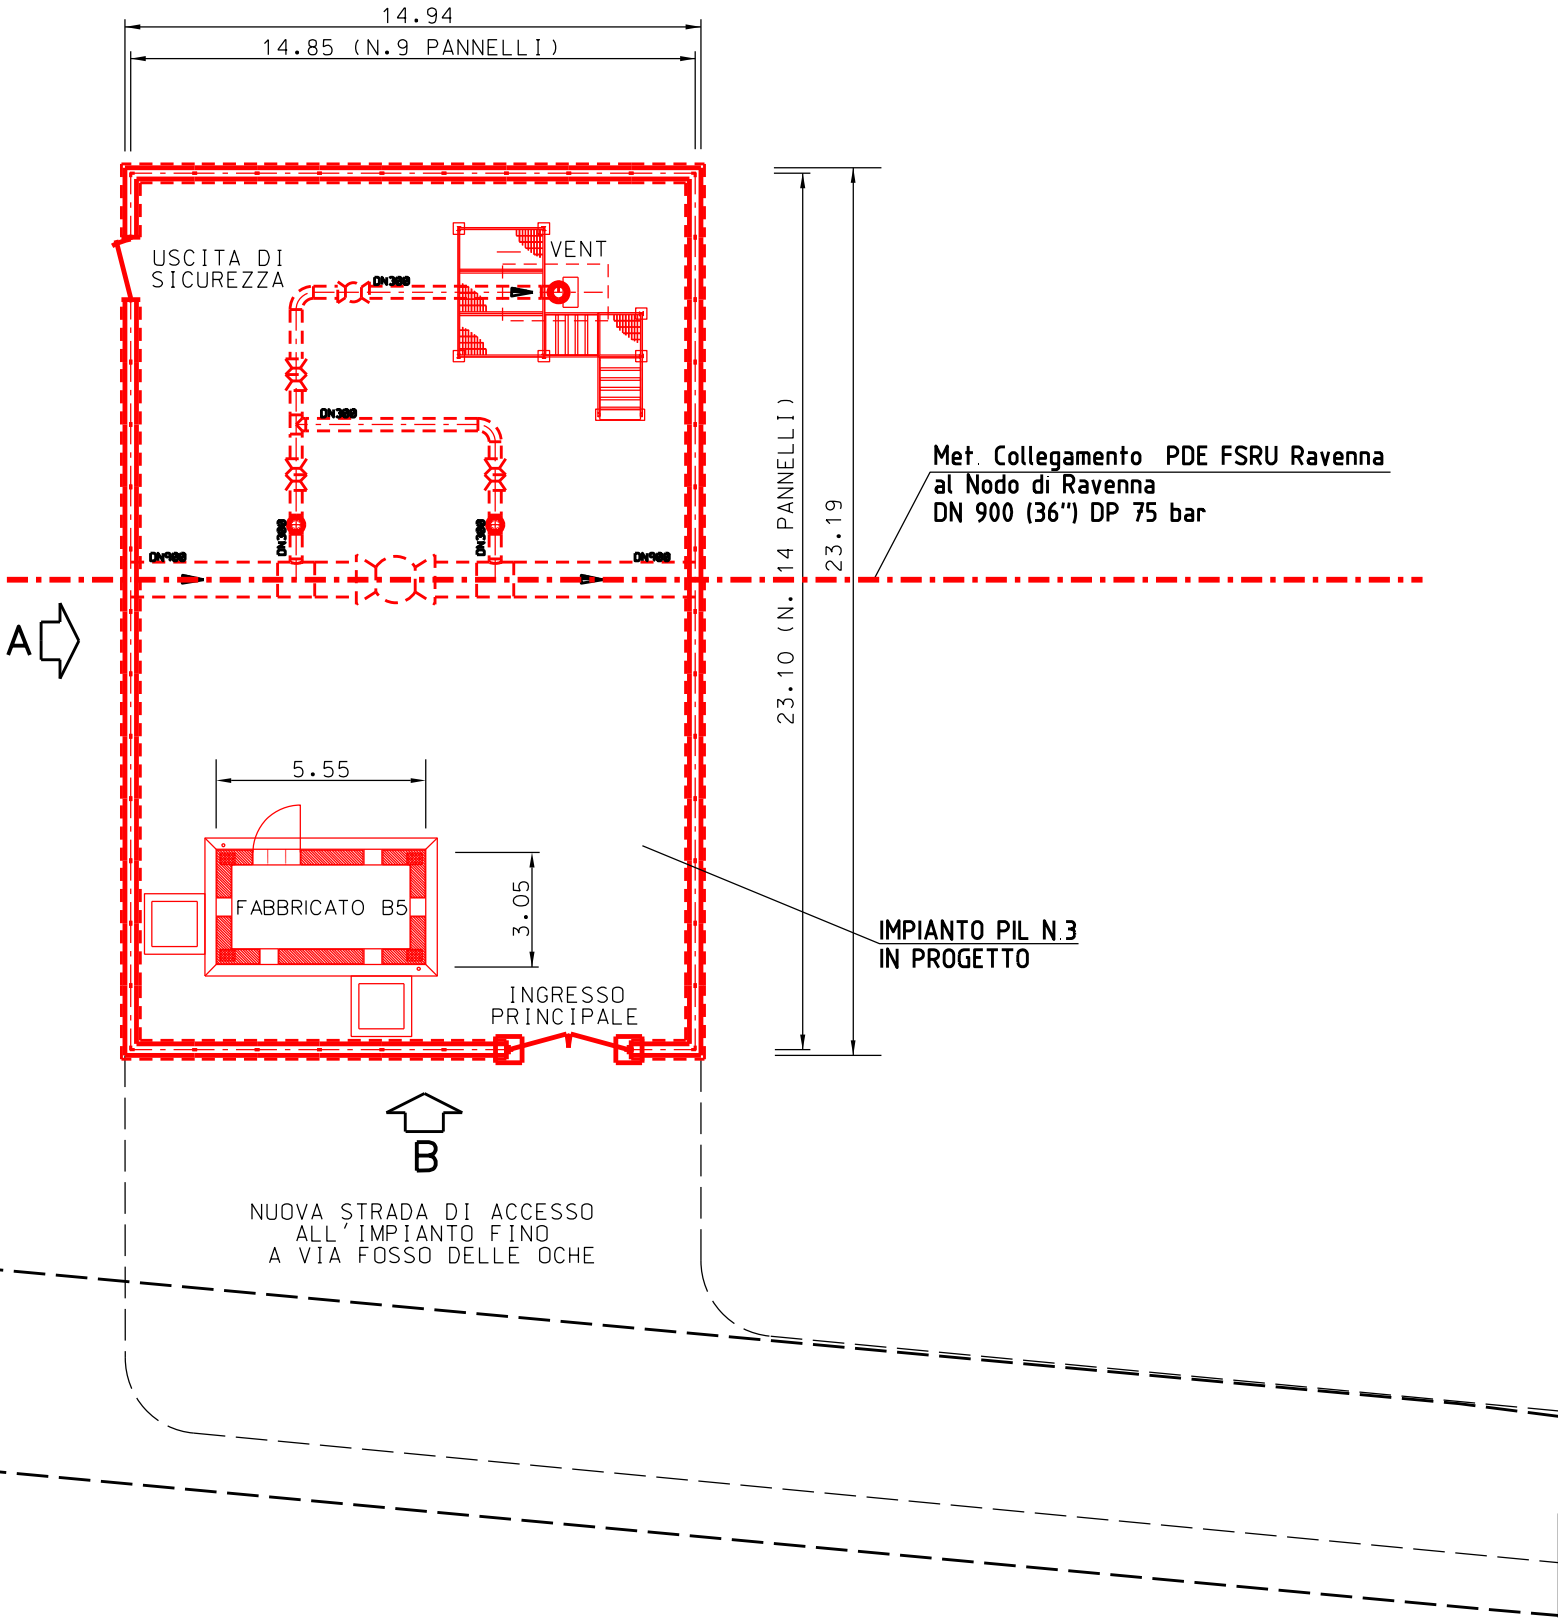


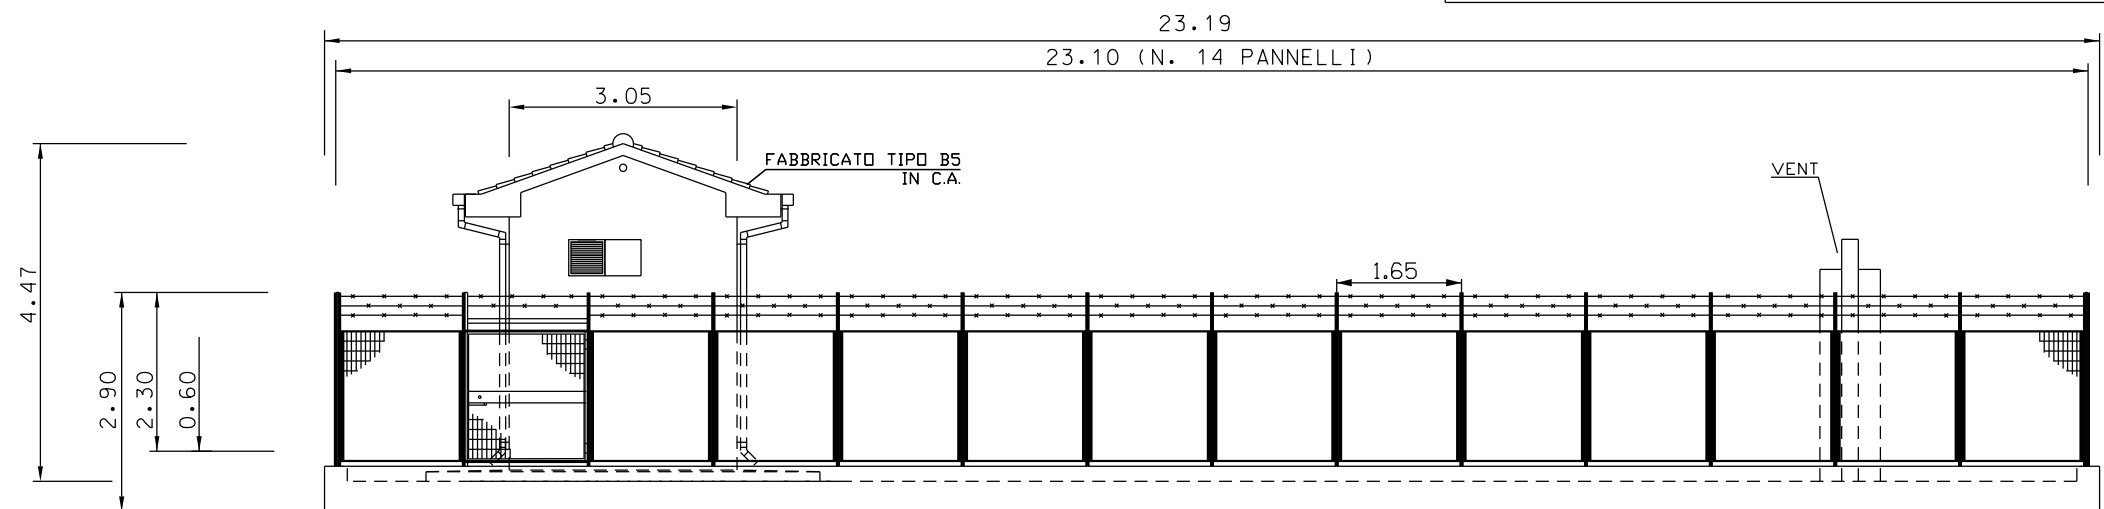

PROSPETTO - A -

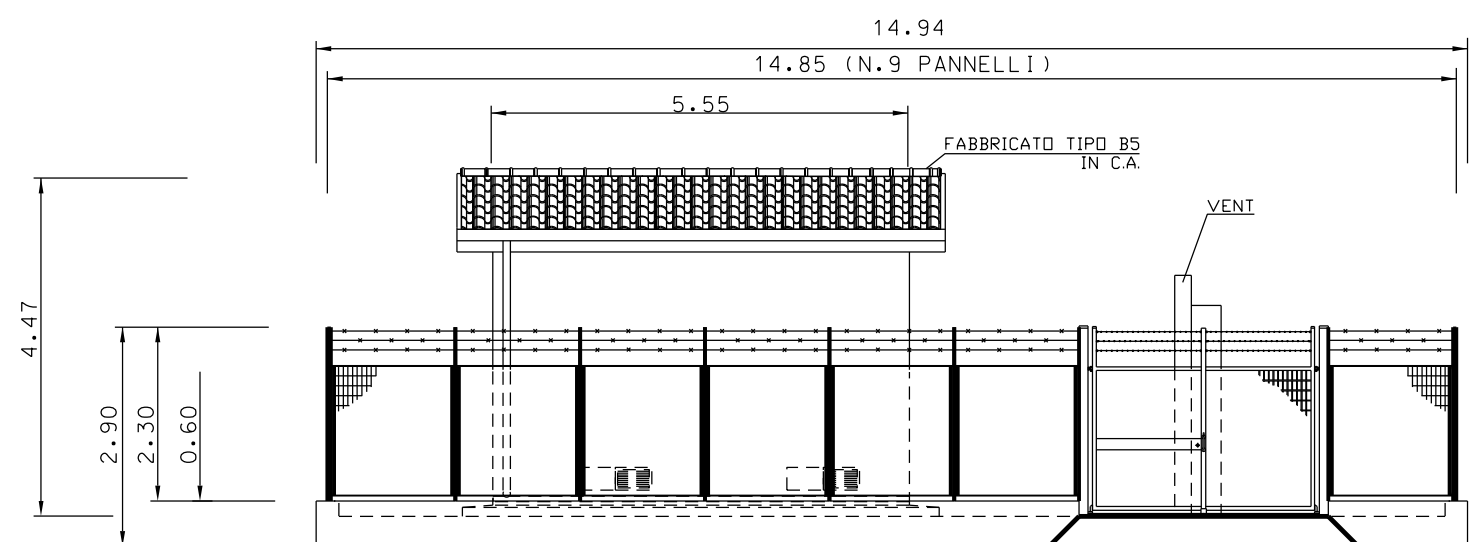

PROSPETTO - B -

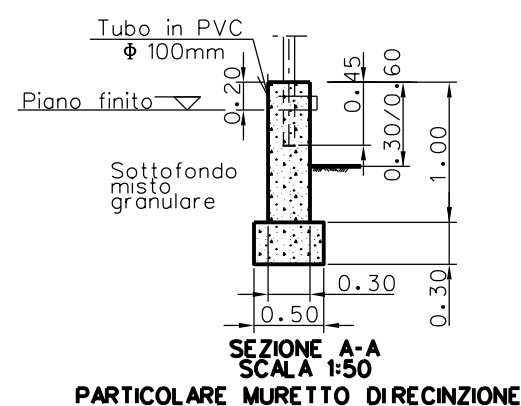

SEZIONE A-A
SCALA 1:50
PARTICOLARE MURETTO DIRECINZIONE

MISURE IN METRI

0	06/07/2022	EMISSIONE PER PERMESSI		J TONELLI	M BEGINI	H D AIUDI
Rev.	DATA	DESCRIZIONE		ELABORATO	VERIFICATO	APPROVATO
		PROGETTISTA  Rif. TFM: 011-PJM22-001-20-DT-D-5266		COMMESSA NQ/R22178	CODICE TECNICO ---	
Met. Collegamento PDE FSRU Ravenna al Nodo di Ravenna DN 900 (36") DP 75 bar				DIS. N. MI-I-D-35266		
				REVISIONE 0		
PLANIMETRIE E PROSPETTI PIL N.3				FG. 2 DI 2		
				SCALA 1:100		