


MET. COLL RAVENNA MARE - RAVENNA TERRA,  
DN 650 (26") - DP 75 bar, 2°TRATTO  
ESISTENTE

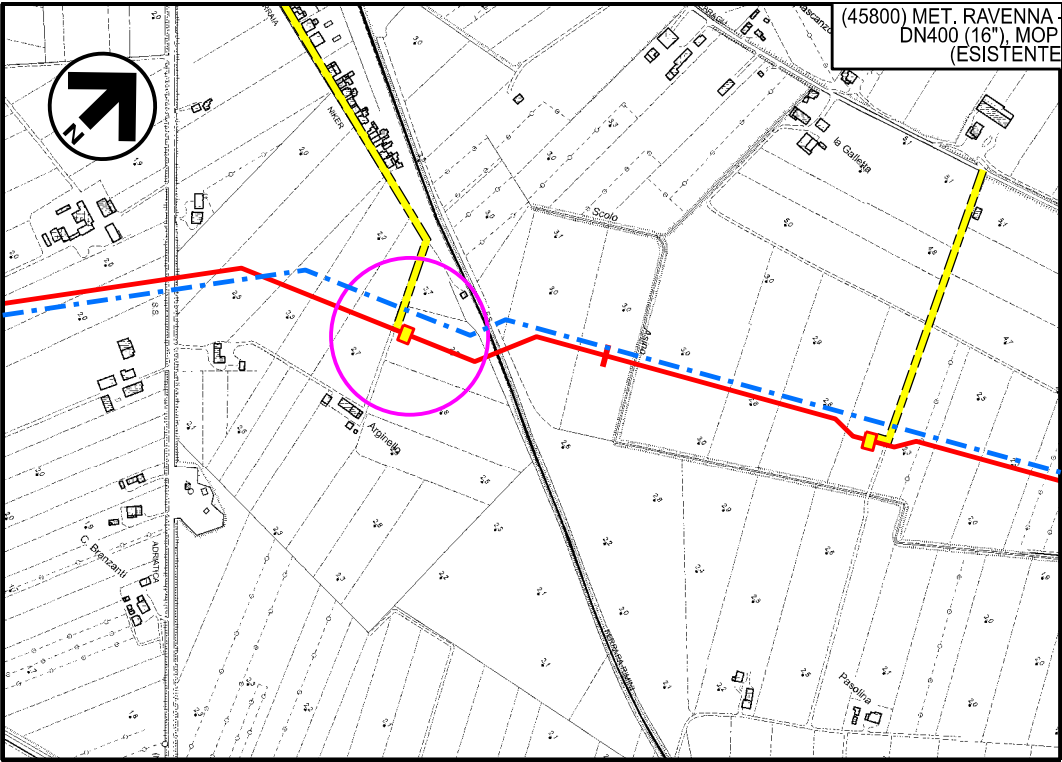

Com.di RAVENNA CTR n. 223141  
STRALCIO PLANIMETRICO 1:10000

LEGENDA

- TUBAZIONI IN PROGETTO
- TUBAZIONI IN ESERCIZIO
- TUBAZIONI DA DISMETTERE
- OPERE IN PROGETTO



0	06/07/2022	EMISSIONE PER PERMESSI	J TONELLI	M BEGINI	H D AIUDI
Rev	DATA	DESCRIZIONE	ELABORATO	VERIFICATO	APPROVATO
		PROGETTISTA  Rif. TFM: 011-PJM22-001-20-DT-D-5268	COMMESSA NQ/R22178	CODICE TECNICO ---	
Met. Collegamento PDE FSRU Ravenna al Nodo di Ravenna DN 900 (36") DP 75 bar			DIS N MI-I-D-35268		
PLANIMETRIE E PROSPETTI PIL N.5			REVISIONE 0		
			FG SCALA 1:200	1	DI 2

NUOVA STRADA DI ACCESSO  
ALL'IMPIANTO FINO  
A VIA NICHIER

Met. Collegamento PDE FSRU Ravenna  
al Nodo di Ravenna  
DN 900 (36") DP 75 bar

IMPIANTO PIL N.5  
IN PROGETTO

