


DOCUMENTI DI RIFERIMENTO


N.



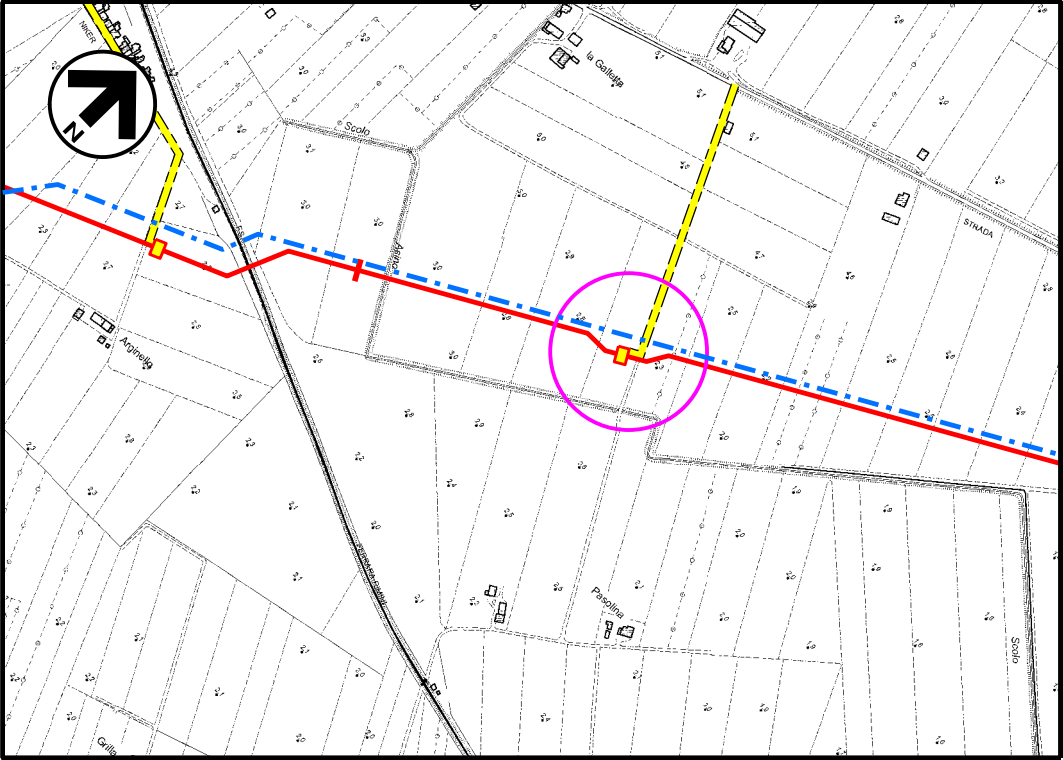


Com.di RAVENNA CTR n. 223141  
STRALCIO PLANIMETRICO 1:10000

LEGENDA


- TUBAZIONI IN PROGETTO
- TUBAZIONI IN ESERCIZIO
- TUBAZIONI DA DISMETTERE
- OPERE IN PROGETTO




0	06/07/2022	EMISSIONE PER PERMESSI	J TONELLI	M BEGINI	H D AIUDI
Rev	DATA	DESCRIZIONE	ELABORATO	VERIFICATO	APPROVATO
		PROGETTISTA	COMMESSA	CODICE TECNICO	
		  Rif. TFM: 011-PJM22-001-20-DT-D-5269	NQ/R22178	---	
Met. Collegamento PDE FSRU Ravenna al Nodo di Ravenna DN 900 (36") DP 75 bar			DIS N MI-I-D-35269		
PLANIMETRIE E PROSPETTI PIL N.6			REVISIONE 0		
			FG	1	DI 2
			SCALA 1:200		

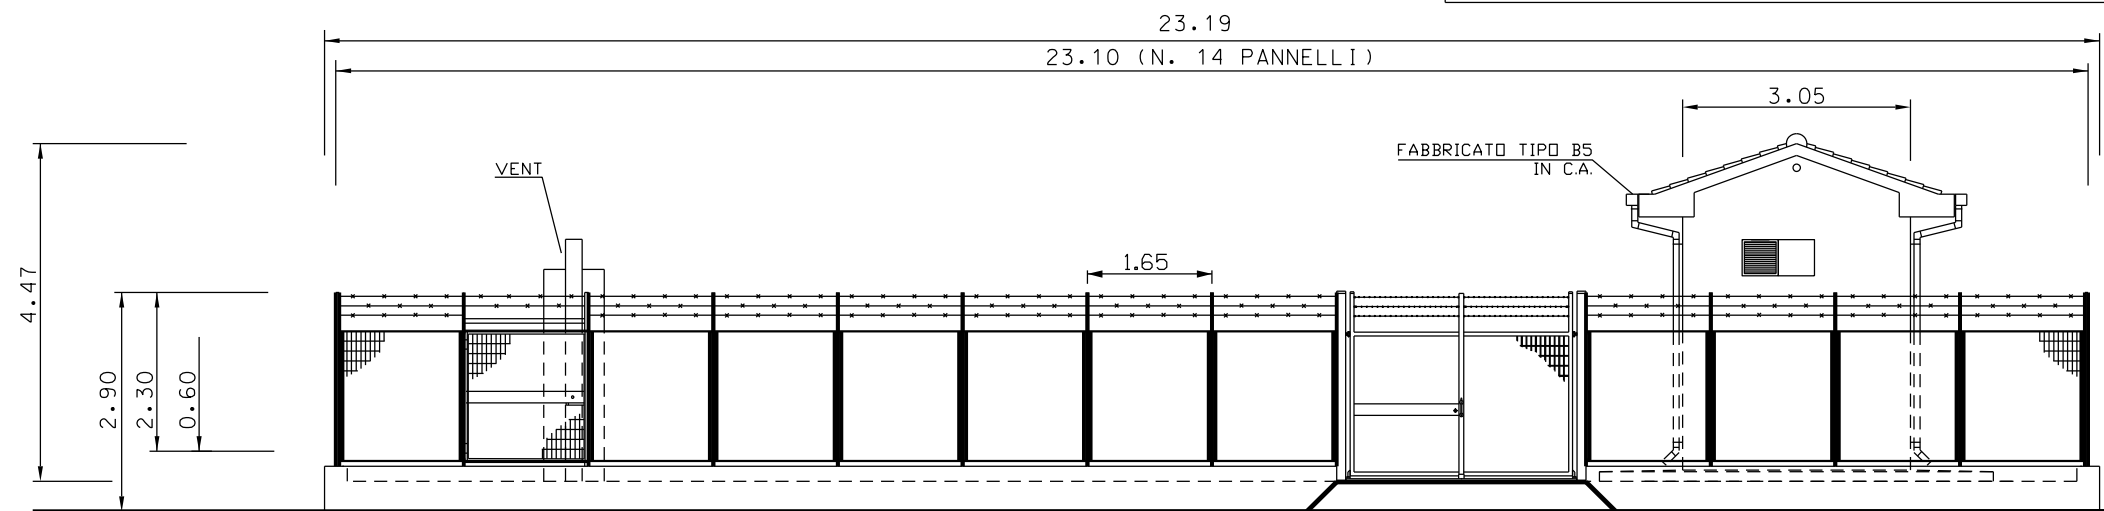

PROSPETTO - A -

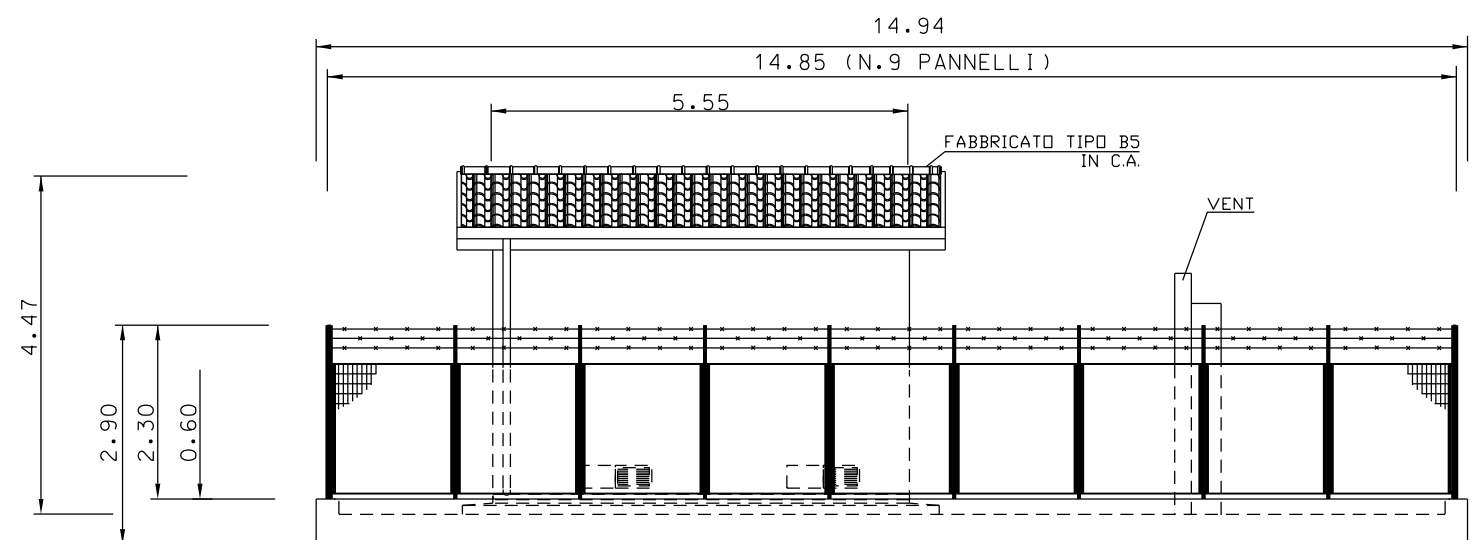

PROSPETTO - B -

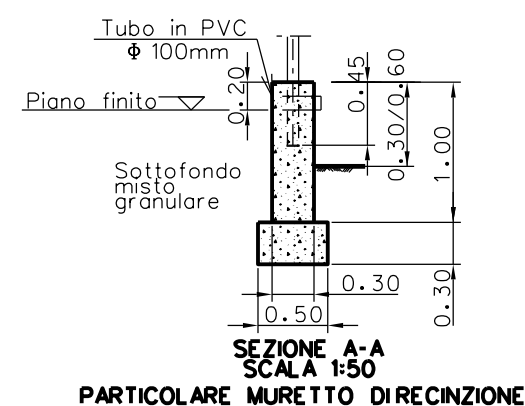

PARTICOLARE MURETTO DIRECINZIONE

MISURE IN METRI

0	06/07/2022	EMISSIONE PER PERMESSI		J TONELLI	M BEGINI	H D AIUDI
Rev.	DATA	DESCRIZIONE		ELABORATO	VERIFICATO	APPROVATO
		PROGETTISTA  Rif. TFM: 011-PJM22-001-20-DT-D-5269		COMMESSA NQ/R22178	CODICE TECNICO ---	
Met. Collegamento PDE FSRU Ravenna al Nodo di Ravenna DN 900 (36") DP 75 bar				DIS. N. MI-I-D-35269		
				REVISIONE 0		
PLANIMETRIE E PROSPETTI PIL N.6				FG. 2 DI 2		
				SCALA 1:100		