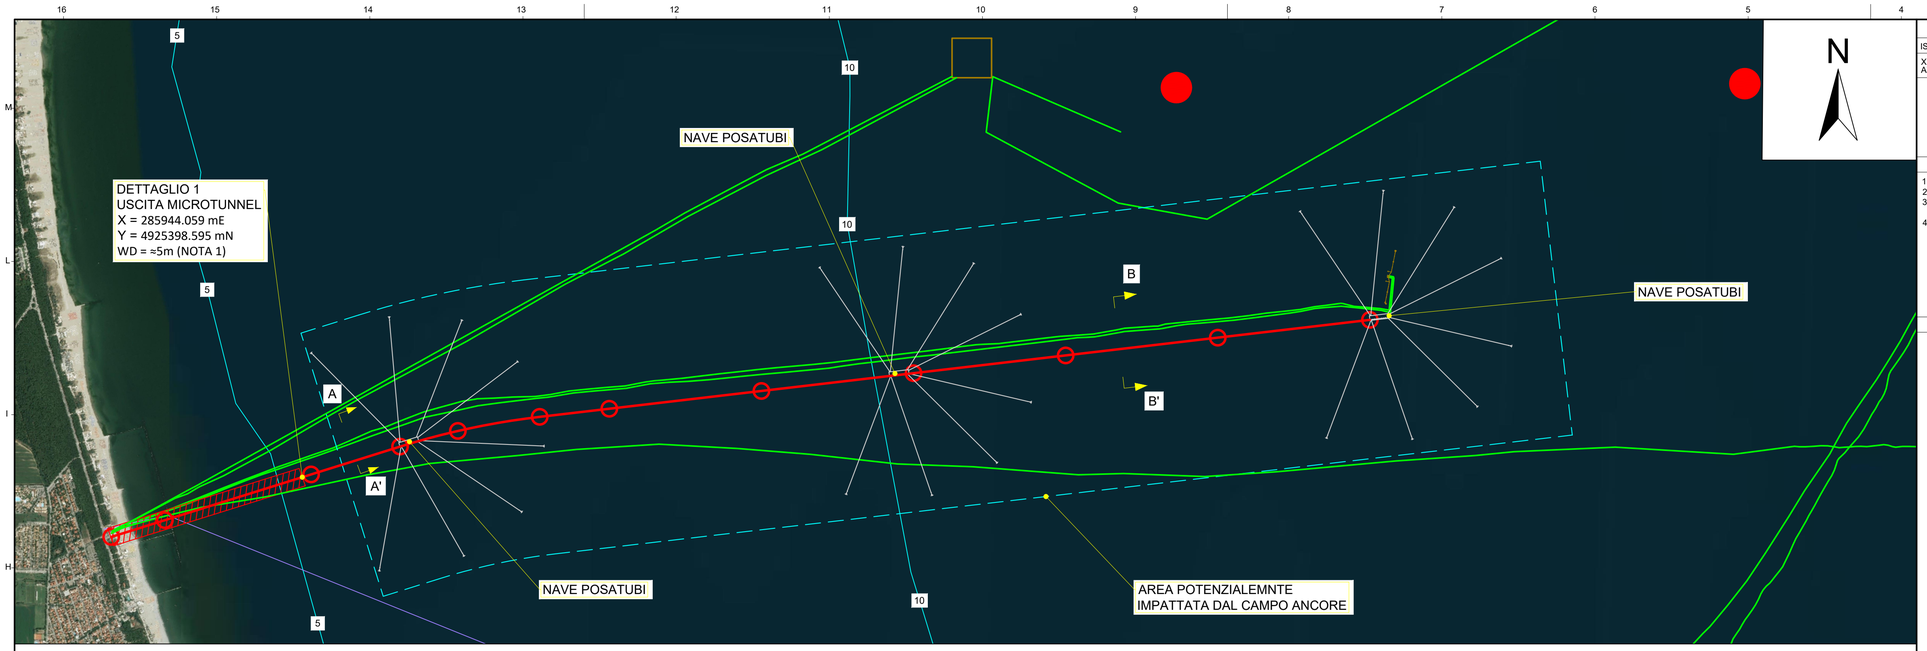

CAMPO ANCORE
Scala 1:20000

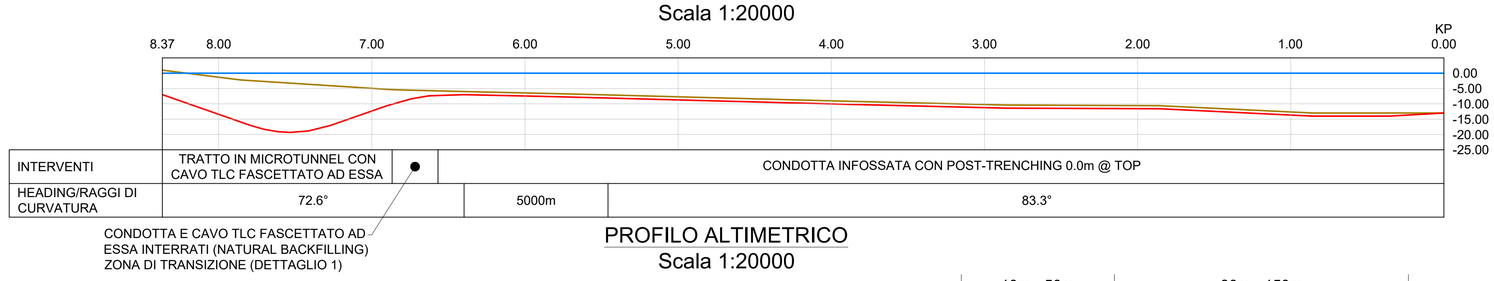

INTERVENTI	TRATTO IN MICROTUNNEL CON CAVO TLC FASCETTATO AD ESSA		CONDOTTA INFOSSATA CON POST-TRENCHING 0.0m @ TOP
HEADING/RAGGI DI CURVATURA	72.6°	5000m	83.3°

CONDOTTA E CAVO TLC FASCETTATO AD ESSA INTERRATI (NATURAL BACKFILLING) ZONA DI TRANSIZIONE (DETTAGLIO 1)

PROFILO ALTIMETRICO
Scala 1:20000

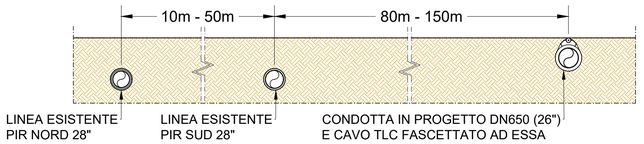

SEZIONE A-A' - TRACCIATO NELLA ZONA DI TRANSIZIONE (TIPICO)
Scala 1:100

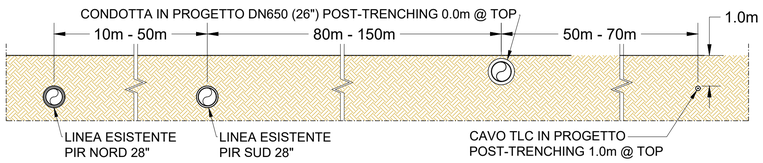

SEZIONE B-B' - TRACCIATO CONDOTTA E CAVO TLC (TIPICO)
Scala 1:100

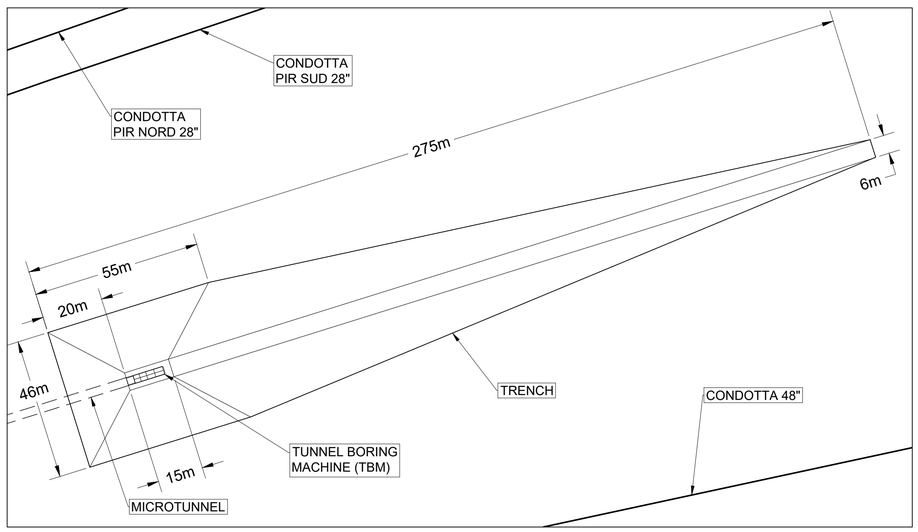

DETTAGLIO 1 - PIANTA USCITA MICROTUNNEL
Scala 1:1000

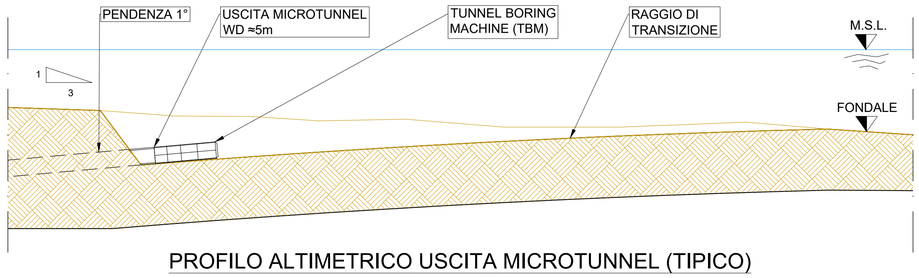

PROFILO ALTIMETRICO USCITA MICROTUNNEL (TIPICO)
Scala N.T.S.

DOCUMENTI DI RIFERIMENTO	N.
ISTITUTO IDROGRAFICO DELLA MARINA - DA PESARO A PO DI GORO	TAVOLA N.37
XSIGHT/QINTX - ADRIATIC GREEN NETWORK OF ENERGY SOURCES - INQUADRAMENTO SU ATTIVITA' DI RICERCA E COLTIVAZIONE DEGLI IDROCARBURI	IT_OM_CRI_01_a

NOTE

1. LE PROFONDITA' SONO STATE RICAVATE DA CARTA NAUTICA, IN ATTESA DEI DATI DEI RILIEVI BATIMETRICI.
2. L'AVVICINAMENTO A TERRA VERRA' EFFETTUATO MEDIATE MICROTUNNEL.
3. LA LUNGHEZZA DEL MICROTUNNEL PER L'AVVICINAMENTO A TERRA E' PRELIMINARE. E' STATA STIMATA CONSIDERANDO UNA PROFONDITA' DEL FONDALE PARI A CIRCA 5M NEL PUNTO DI USCITA A MARE.
4. PER I DIVIETI DI NAVIGAZIONE IN PROSSIMITA' DELLE PIATTAFORME E DEI TERMINALE SI RIMANDA ALL'ART.2 DELL'ORDINANZA N.34/2020 DEL MINISTERO DELLE INFRASTRUTTURE E DEI TRASPORTI - CAPITANERIA DI PORTO DI RAVENNA.

LEGENDA

- TRACCIATO CONDOTTA DN 650 - INFOSSAMENTO CON POST-TRENCHING 0.0m @ TOP
- TRACCIATO CONDOTTA DN 650 - TRATTO IN MICROTUNNEL (CON CAVO TLC FASCETTATO AD ESSA)
- BATIMETRIA
- RELITTO
- PIPELINE ED ELETTRODOTTI ESISTENTI
- PIPELINE ED ELETTRODOTTI IN FASE DI PROGETTO
- PIATTAFORME ESISTENTI

KEY MAP

REV	DATA	DESCRIZIONE	ELABORATO	VERIFICATO	APPROVATO
00	06/07/2022	EMISSIONE PER PERMESSI	F. FRATONI	A. SOLA	C. MORDINI

Proprietario: snam
Progettista: RINA
Disegno: DIS-CIV-B-09030

EMERGENZA GAS
INCREMENTO DI CAPACITÀ DI RIGASSIFICAZIONE (DL 17.05.2022 , n. 50)
FSRU RAVENNA E COLLEGAMENTO ALLA RETE NAZIONALE GASDOTTI
ALLACCIAMENTO FSRU DI RAVENNA (TRATTO A MARE) DN 650 (26") DP 100 bar

PLANIMETRIA GENERALE AREE CANTIERE - CONDOTTA OFFSHORE

Revisione	00
Comm.	NQ/R22178
Cod. tec.	-
Scala	1:20000

DOCUMENTO DI PROPRIETA' SNAM. LA SOCIETA' TUTELERA' I PROPRI DIRITTI IN SEDE CIVILE E PENALE A TERMINI DI LEGGE.

A1