


DOCUMENTI DI RIFERIMENTO		N.
ISTITUTO IDROGRAFICO DELLA MARINA - DA PESARO A PO DI GORO		TAVOLA N.37
XSIGHT/INTX - ADRIATIC GREEN NETWORK OF ENERGY SOURCES - INQUADRAMENTO SU ATTIVITA' DI RICERCA E COLTIVAZIONE DEGLI IDROCARBURI		IT_OM_CRI_01_a

- NOTE
1. LE PROFONDITA' SONO STATE RICAVATE DA CARTA NAUTICA. IN ATTESA DEI DATI DEI RILIEVI BATIMETRICI.
 2. PER I DIVIETI DI NAVIGAZIONE IN PROSSIMITA' DELLE PIATTAFORME E DEI TERMINALE SI RIMANDA ALL'ART. 2 DELL'ORDINANZA N.34/2020 DEL MINISTERO DELLE INFRASTRUTTURE E DEI TRASPORTI - CAPITANERIA DI PORTO DI RAVENNA.
 3. IL TRACCIATO DEL CAVO TLC CORRERA' IN PARALLELO ALLA CONDOTTA DN650 FINO ALL'IMBOCCO DEL MICROTUNNEL DOVE SARÀ FASCETTATO SULLA CONDOTTA DN650.

- LEGENDA
- TRACCIATO CONDOTTA DN 650 - INFOSSAMENTO CON POST-TRENCHING 0.0m @ TOP
 - TRACCIATO CONDOTTA DN 650 - TRATTO IN MICROTUNNEL (CON CAVO TLC FASCETTATO AD ESSA)
 - TRACCIATO CAVO TLC - INTERRAMENTO CON POST-TRENCHING (1.0m @ TOP)
 - RELITTO
 - CORRIDOIO PORTUALE - ORD. 32/22 DEL M.I.T. - CAPITANERIA RAVENNA
 - AREE DI ANCORAGGIO - ORD. 32/22 DEL M.I.T. - CAPITANERIA RAVENNA
 - SITI RETE NATURA 2000 - DIRETTIVE 92/43/CEE E 147/2009/CEE
 - AREA MILITARE "ECHO 346" - ORD. 49/22 DEL M.I.T. - CAPITANERIA RAVENNA
 - ELENCO UFFICIALE DELLE AREE NATURALI PROTETTE (EUAP) - L. 394/91 (R.E.R.)
 - PARCHI E RISERVE
 - AREA DI TUTELA BIOLOGICA "AREA FUORI RAVENNA" - D.M. 14/10/2009 DEL M.P.A.A.F.
 - AREA DI ALLEVAMENTO ITTICO - ORD. 30/10, 02/20, 147/21 DEL M.I.T. - CAPITANERIA RAVENNA
 - AREA DI RISPETTO DELLE LINEE ESISTENTI OFFSHORE E TERMINALI - ORD. 34/20 DEL M.I.T. - CAPITANERIA RAVENNA
 - PIPELINE ED ELETTRODOTTI ESISTENTI
 - ELETTRODOTTI IN FASE DI PROGETTO - PROGETTO AGNES
 - PALA EOLICA IN FASE DI PROGETTO - PROGETTO AGNES

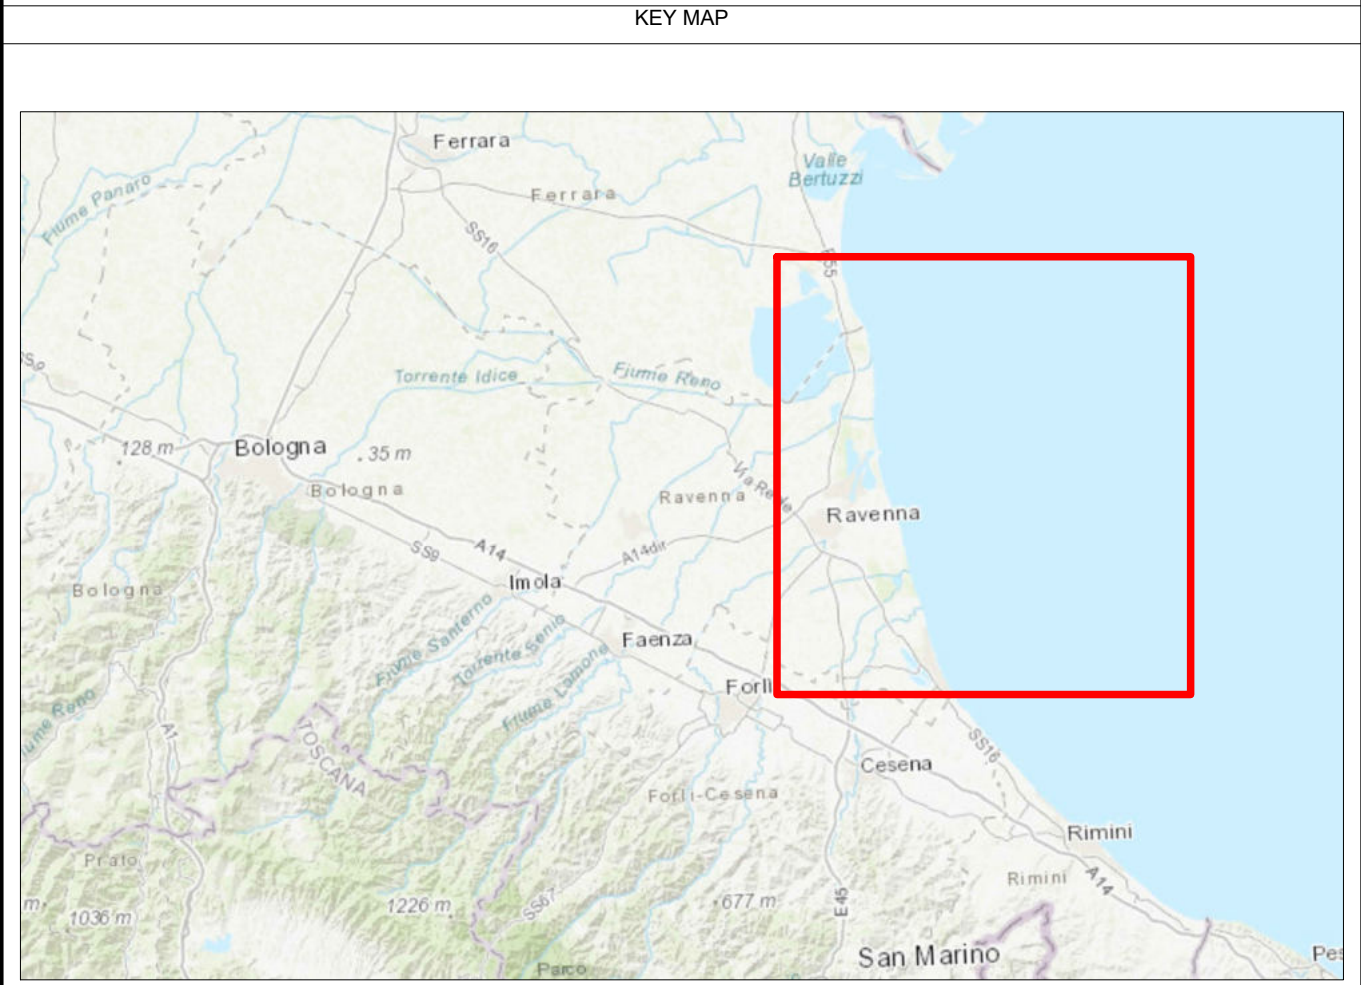

KP (km)	Longitude (mE)	Latitude (mE)	WD @ LAT (m) (NOTA 1)	Raggio Curva (m)
0.00	292912.6693	4926424.5419	-13.0	5000
1.00	291919.4200	4926308.5422	-12.3	
2.00	290926.1708	4926192.5424	-10.6	
3.00	289932.9215	4926076.5427	-10.4	
4.00	288939.6723	4925960.5429	-9.2	
5.00	287946.4231	4925844.5431	-7.9	
5.46	287491.8798	4925791.4579	-7.1	
6.00	286957.6386	4925699.4777	-6.6	
6.39	286579.6341	4925597.3397	-6.0	
7.00	285999.0193	4925415.7815	-5.4	
8.00	285044.5937	4925117.3326	-2.2	
8.37	284693.7613	4925007.6273	1.0	
COORDINATE: WGS84 / UTM ZONE 33N (EPSG: 32633)				

00	06/07/2022	EMISSIONE PER PERMESSI	F. FRATONI	A. SOLA	C. MORDINI
REV	DATA	DESCRIZIONE	ELABORATO	VERIFICATO	APPROVATO
Proprietario		Progettista	Disegno		
DIS-COR-B-09004					
EMERGENZA GAS					Revisione 00
INCREMENTO DI CAPACITÀ DI RIGASSIFICAZIONE (DL 17.05.2022, n. 50)					Comm. NQ/R22178
FSRU RAVENNA E COLLEGAMENTO ALLA RETE NAZIONALE GASDOTTI					Cod. tec. -
ALLACCIAMENTO FSRU DI RAVENNA (TRATTO A MARE) DN 650 (26") DP 100 bar					Scala 1:100000
PLANIMETRIA NAUTICA CON VINCOLI					