


Com.di RAVENNA CTR n. 240044
STRALCIO PLANIMETRICO 1:10000

LEGENDA


- TUBAZIONI IN PROGETTO
- TUBAZIONI IN ESERCIZIO
- TUBAZIONI DA DISMETTERE
- OPERE IN PROGETTO




0	06/07/2022	EMISSIONE PER PERMESSI	J TONELLI	M BEGINI	H D AIUDI
Rev	DATA	DESCRIZIONE	ELABORATO	VERIFICATO	APPROVATO
		PROGETTISTA Rif. TFM: 011-PJM22-001-20-DT-D-5264	COMMESSA NQ/R22178	CODICE TECNICO ---	
Met. Collegamento PDE FSRU Ravenna al Nodo di Ravenna DN 900 (36") DP 75 bar			DIS N MI-I-D-35264		
PLANIMETRIE E PROSPETTI PIL N.1			REVISIONE 0		
			FG SCALA 1:200	1	DI 2

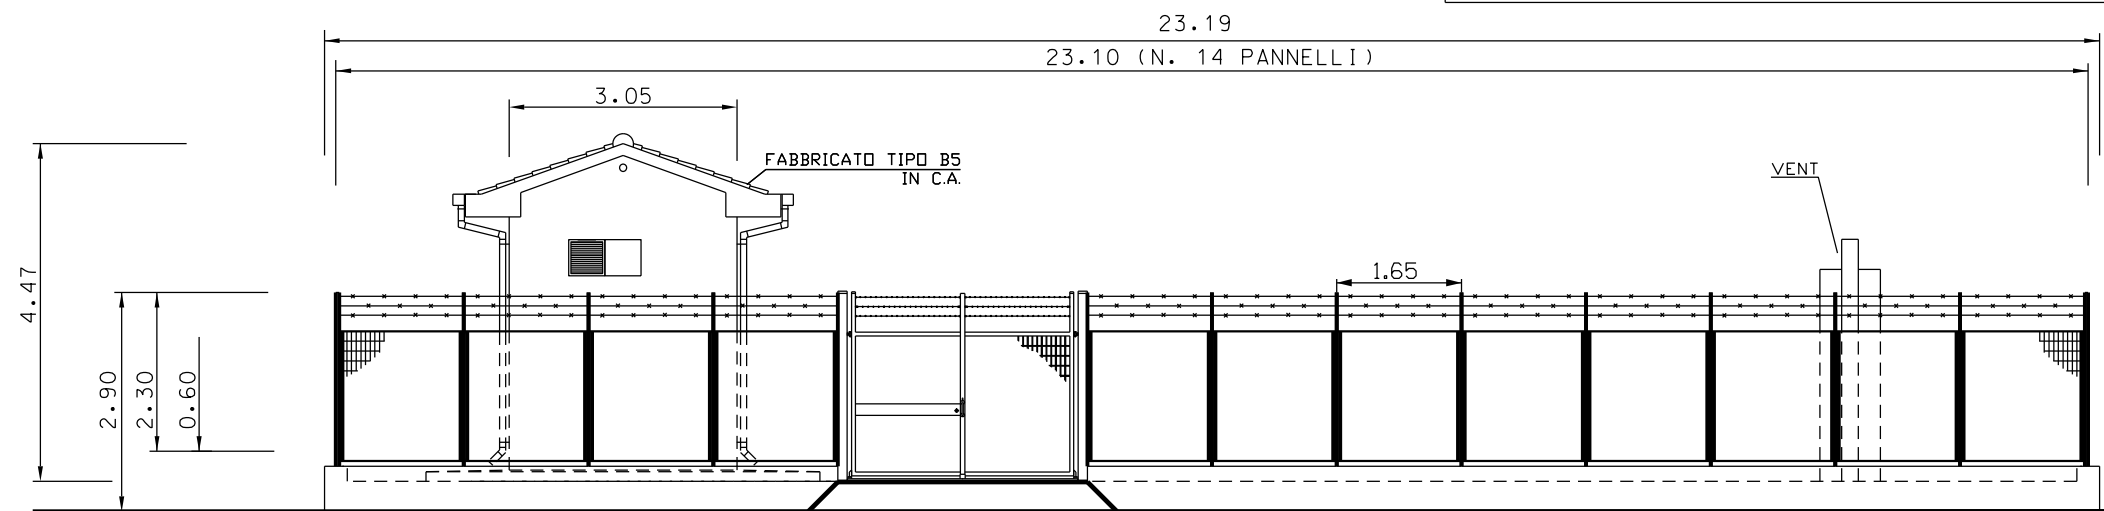

PROSPETTO - A -

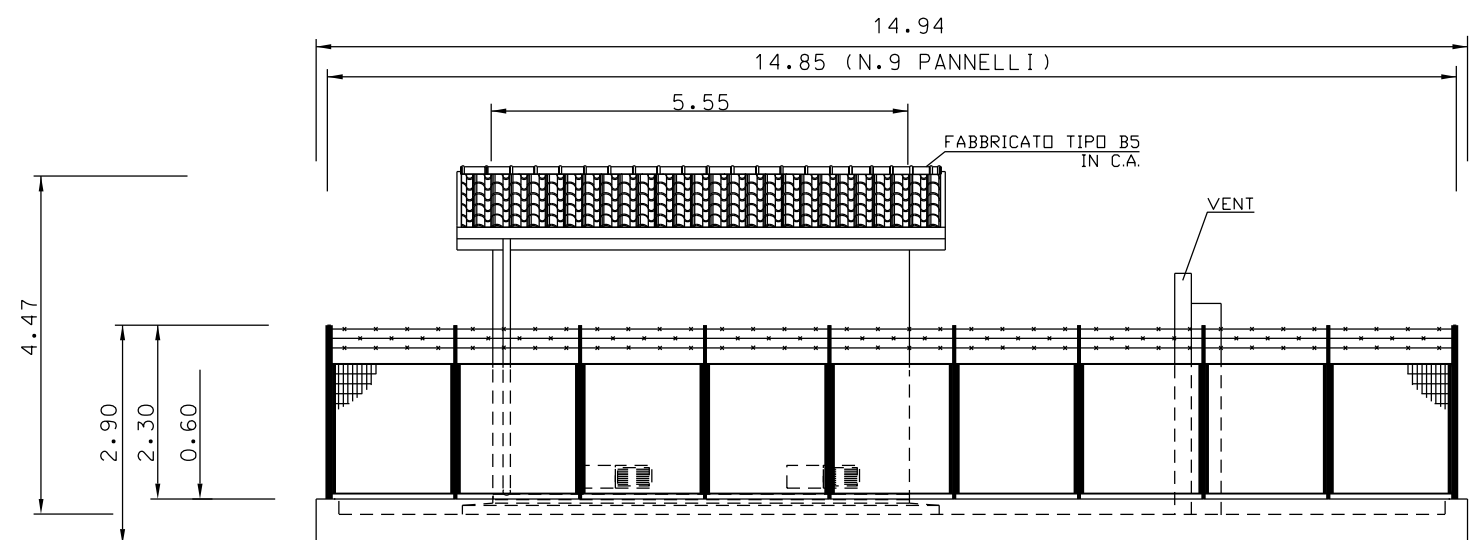

PROSPETTO - B -

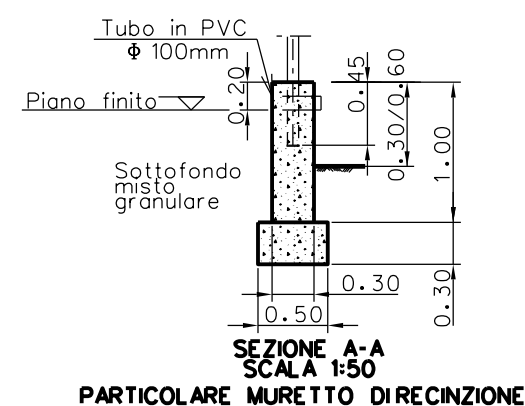

SEZIONE A-A
SCALA 1:50
PARTICOLARE MURETTO DIRECIZIONE

MISURE IN METRI

0	06/07/2022	EMISSIONE PER PERMESSI	J TONELLI	M BEGINI	H D AIUDI
Rev	DATA	DESCRIZIONE	ELABORATO	VERIFICATO	APPROVATO
		 	COMMESSA NQ/R22178	CODICE TECNICO ---	
Met. Collegamento PDE FSRU Ravenna al Nodo di Ravenna DN 900 (36") DP 75 bar			DIS. N. MI-I-D-35264	REVISIONE 0	
PLANIMETRIE E PROSPETTI PIL N.1			FG	2	DI 2
			SCALA	1:100	