

	PROGETTISTA  Tecnologia Ricerca Rischi	COMMESSA NQ/R22178	UNITA' -
	LOCALITA' RAVENNA (EMILIA ROMAGNA)	DIS-MEC-D-13012	
	PROGETTO / IMPIANTO FSRU Ravenna e Collegamento alla Rete Nazionale Gasdotti		Rev. 0


Rif. TRR: 72341

EMERGENZA GAS
INCREMENTO DI CAPACITÀ DI RIGASSIFICAZIONE (DL 17.05.2022, n. 50)
FSRU Ravenna e Collegamento alla Rete Nazionale Gasdotti

Rapporto Preliminare di Sicurezza
per la fase di Nulla Osta di Fattibilità (NOF)
ai sensi del D.Lgs. 105/15

ALLEGATO C.5.2-E
Mappa Elementi Utili Per La Pianificazione Del Territorio
ALTERNATIVA B - soluzione con palancoato


0	Emissione per permessi	A. Visigoti	A. Romano	G. Romano	06/07/2022
Rev.	Descrizione	Elaborato	Verificato	Approvato	Data

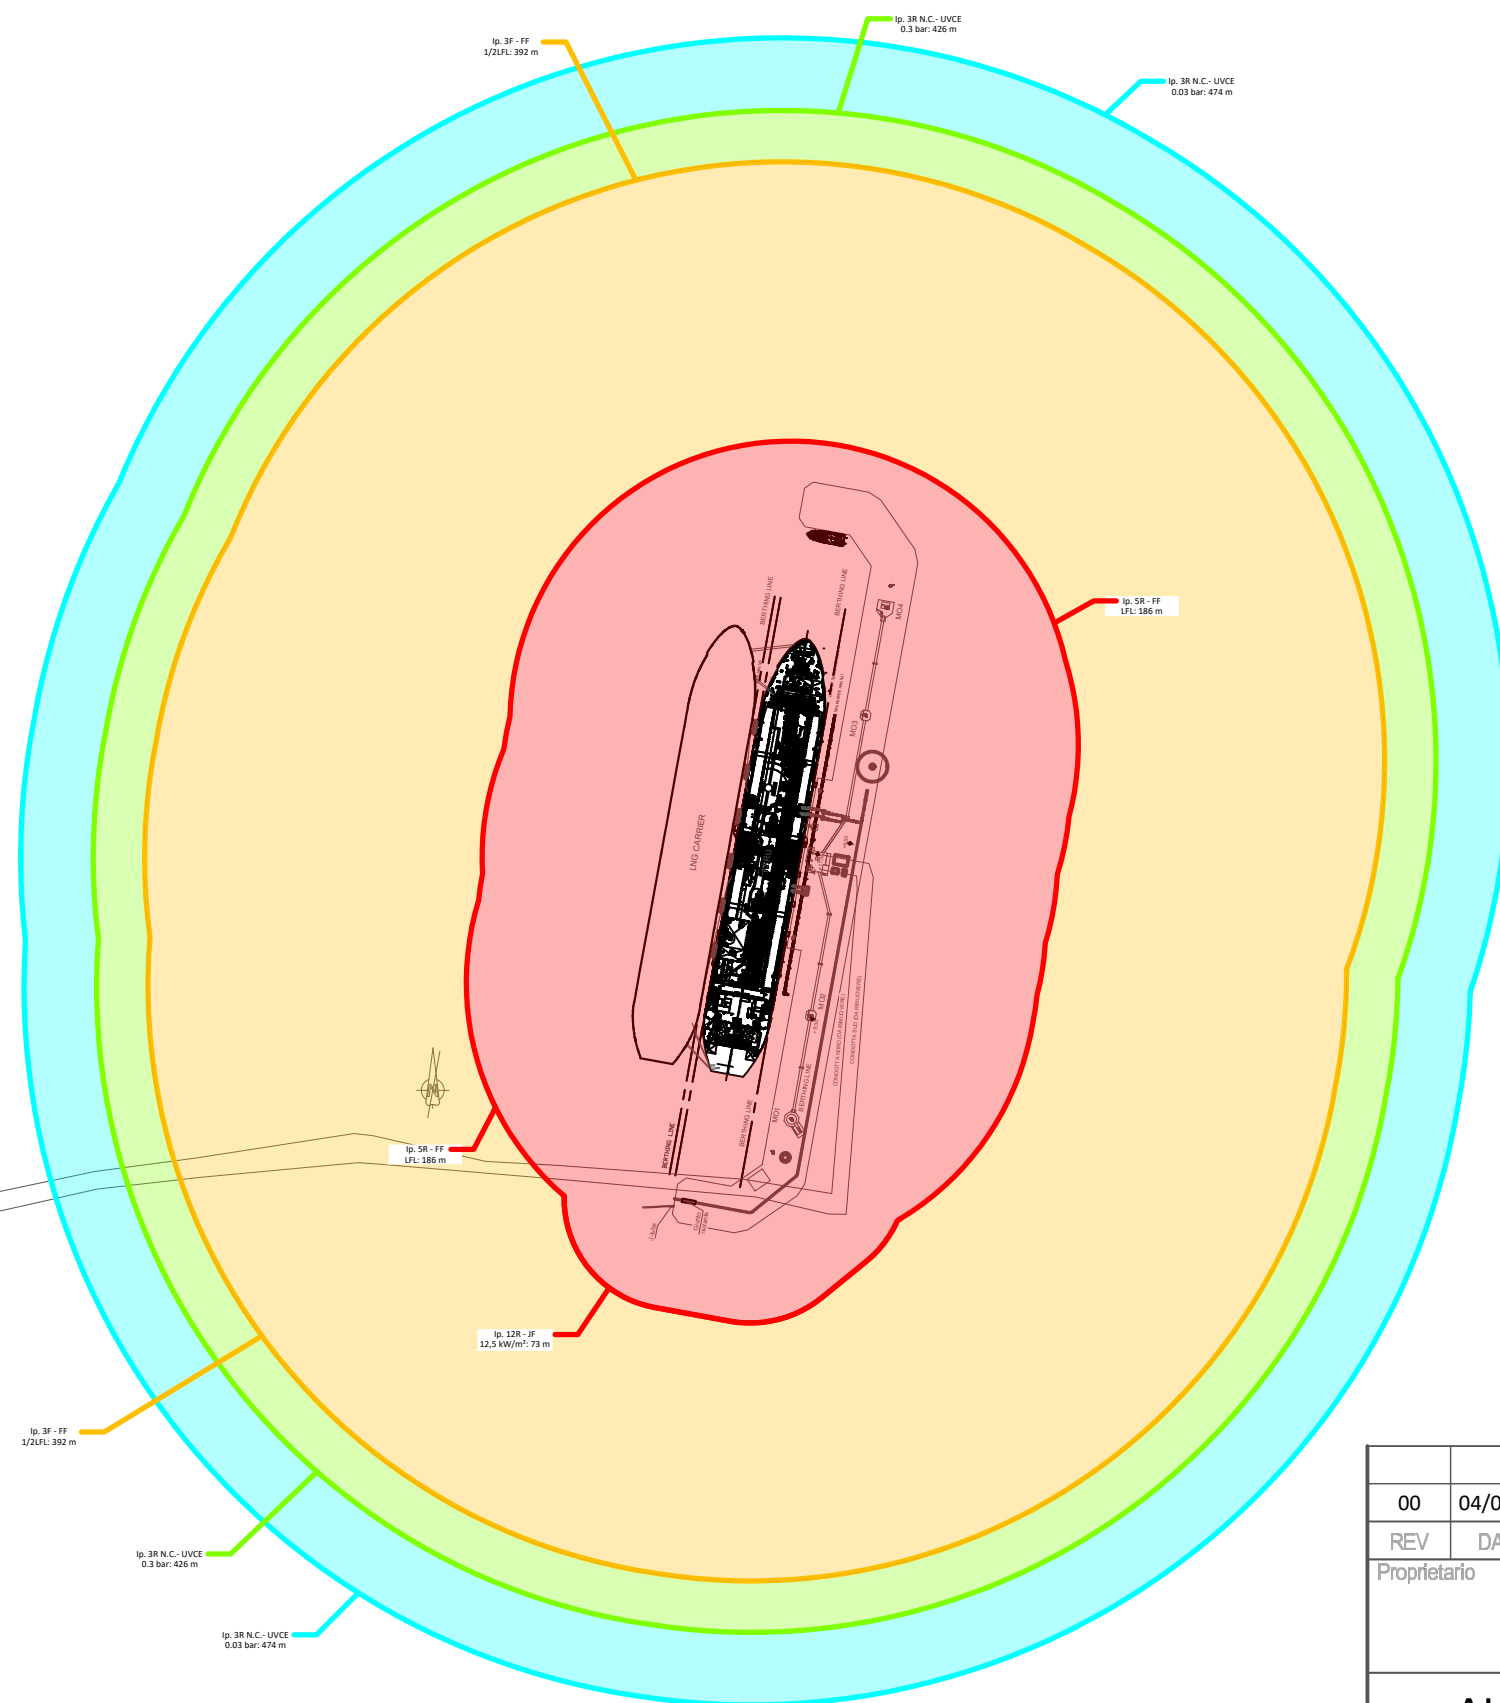

Elementi utili forniti dal Gestore ai sensi del D.M. 09/05/2001

- Elevata letalità (classe probabilità 10-4 - 10-6)
- Inizio letalità (classe probabilità 10-4 - 10-6)
- Lesioni irreversibili (classe probabilità 10-4 - 10-6)
- Lesioni reversibili (classe probabilità 10-4 - 10-6)

NOTA:
Le aree riportate come categorie, corrispondono agli elementi utili forniti dal Gestore ai sensi del D.M. 09/05/2001. La classificazione del territorio circostante la Centrale è demandata alle Autorità competenti.

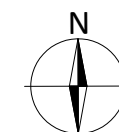

00	04/07/22	PRIMA EMISSIONE	MF-DA	AV	GR
REV	DATA	DESCRIZIONE	ELABORATO	VERIFICATO	APPROVATO
Proprietario		Progettista 	Disegno DIS-MEC-D-13010		
ALLEGATO AL RAPPORTO PRELIMINARE DI SICUREZZA - EDIZIONE 2022 Allegato C.5.2-E - Mappa Elementi Utili per la Pianificazione del Territorio ALTERNATIVA B - soluzione con palancolato			Revisione	00	
			Comm.	NQ/R22178	
			Cod. tec.	-	
			Scala	1:5000	