
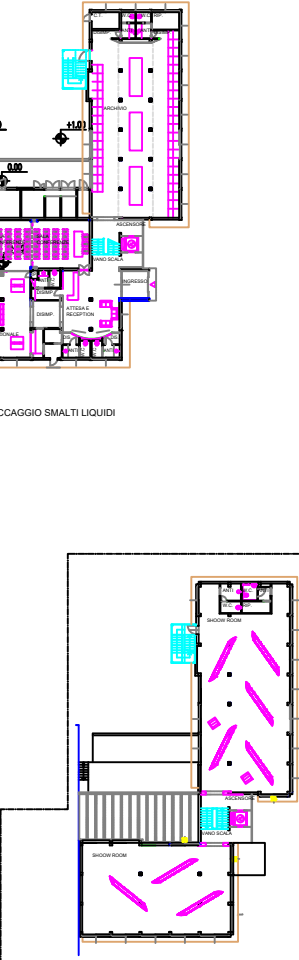


LEGENDA	
	FRESA UNI 70 PER ATTACCO VVFF
	USCITA DI SICUREZZA
	ESTINTORE PORTATILE
	ESTINTORE A POLVERE CARRELLATO DA 50/30 KG
	IDRANTE UNI 45
	PORTA REI 60
	INTERRUTTORE GENERALE DI EMERGENZA PER CORRENTE ELETTRICA
	VALVOLA DI INTERCETTAZIONE METANO
	PULSANTE IMPIANTO ALLERTA INCENDIO
	CASSETTA PRONTO SOCCORSO
	CASSETTA ATTREZZATURA ANTINCENDIO

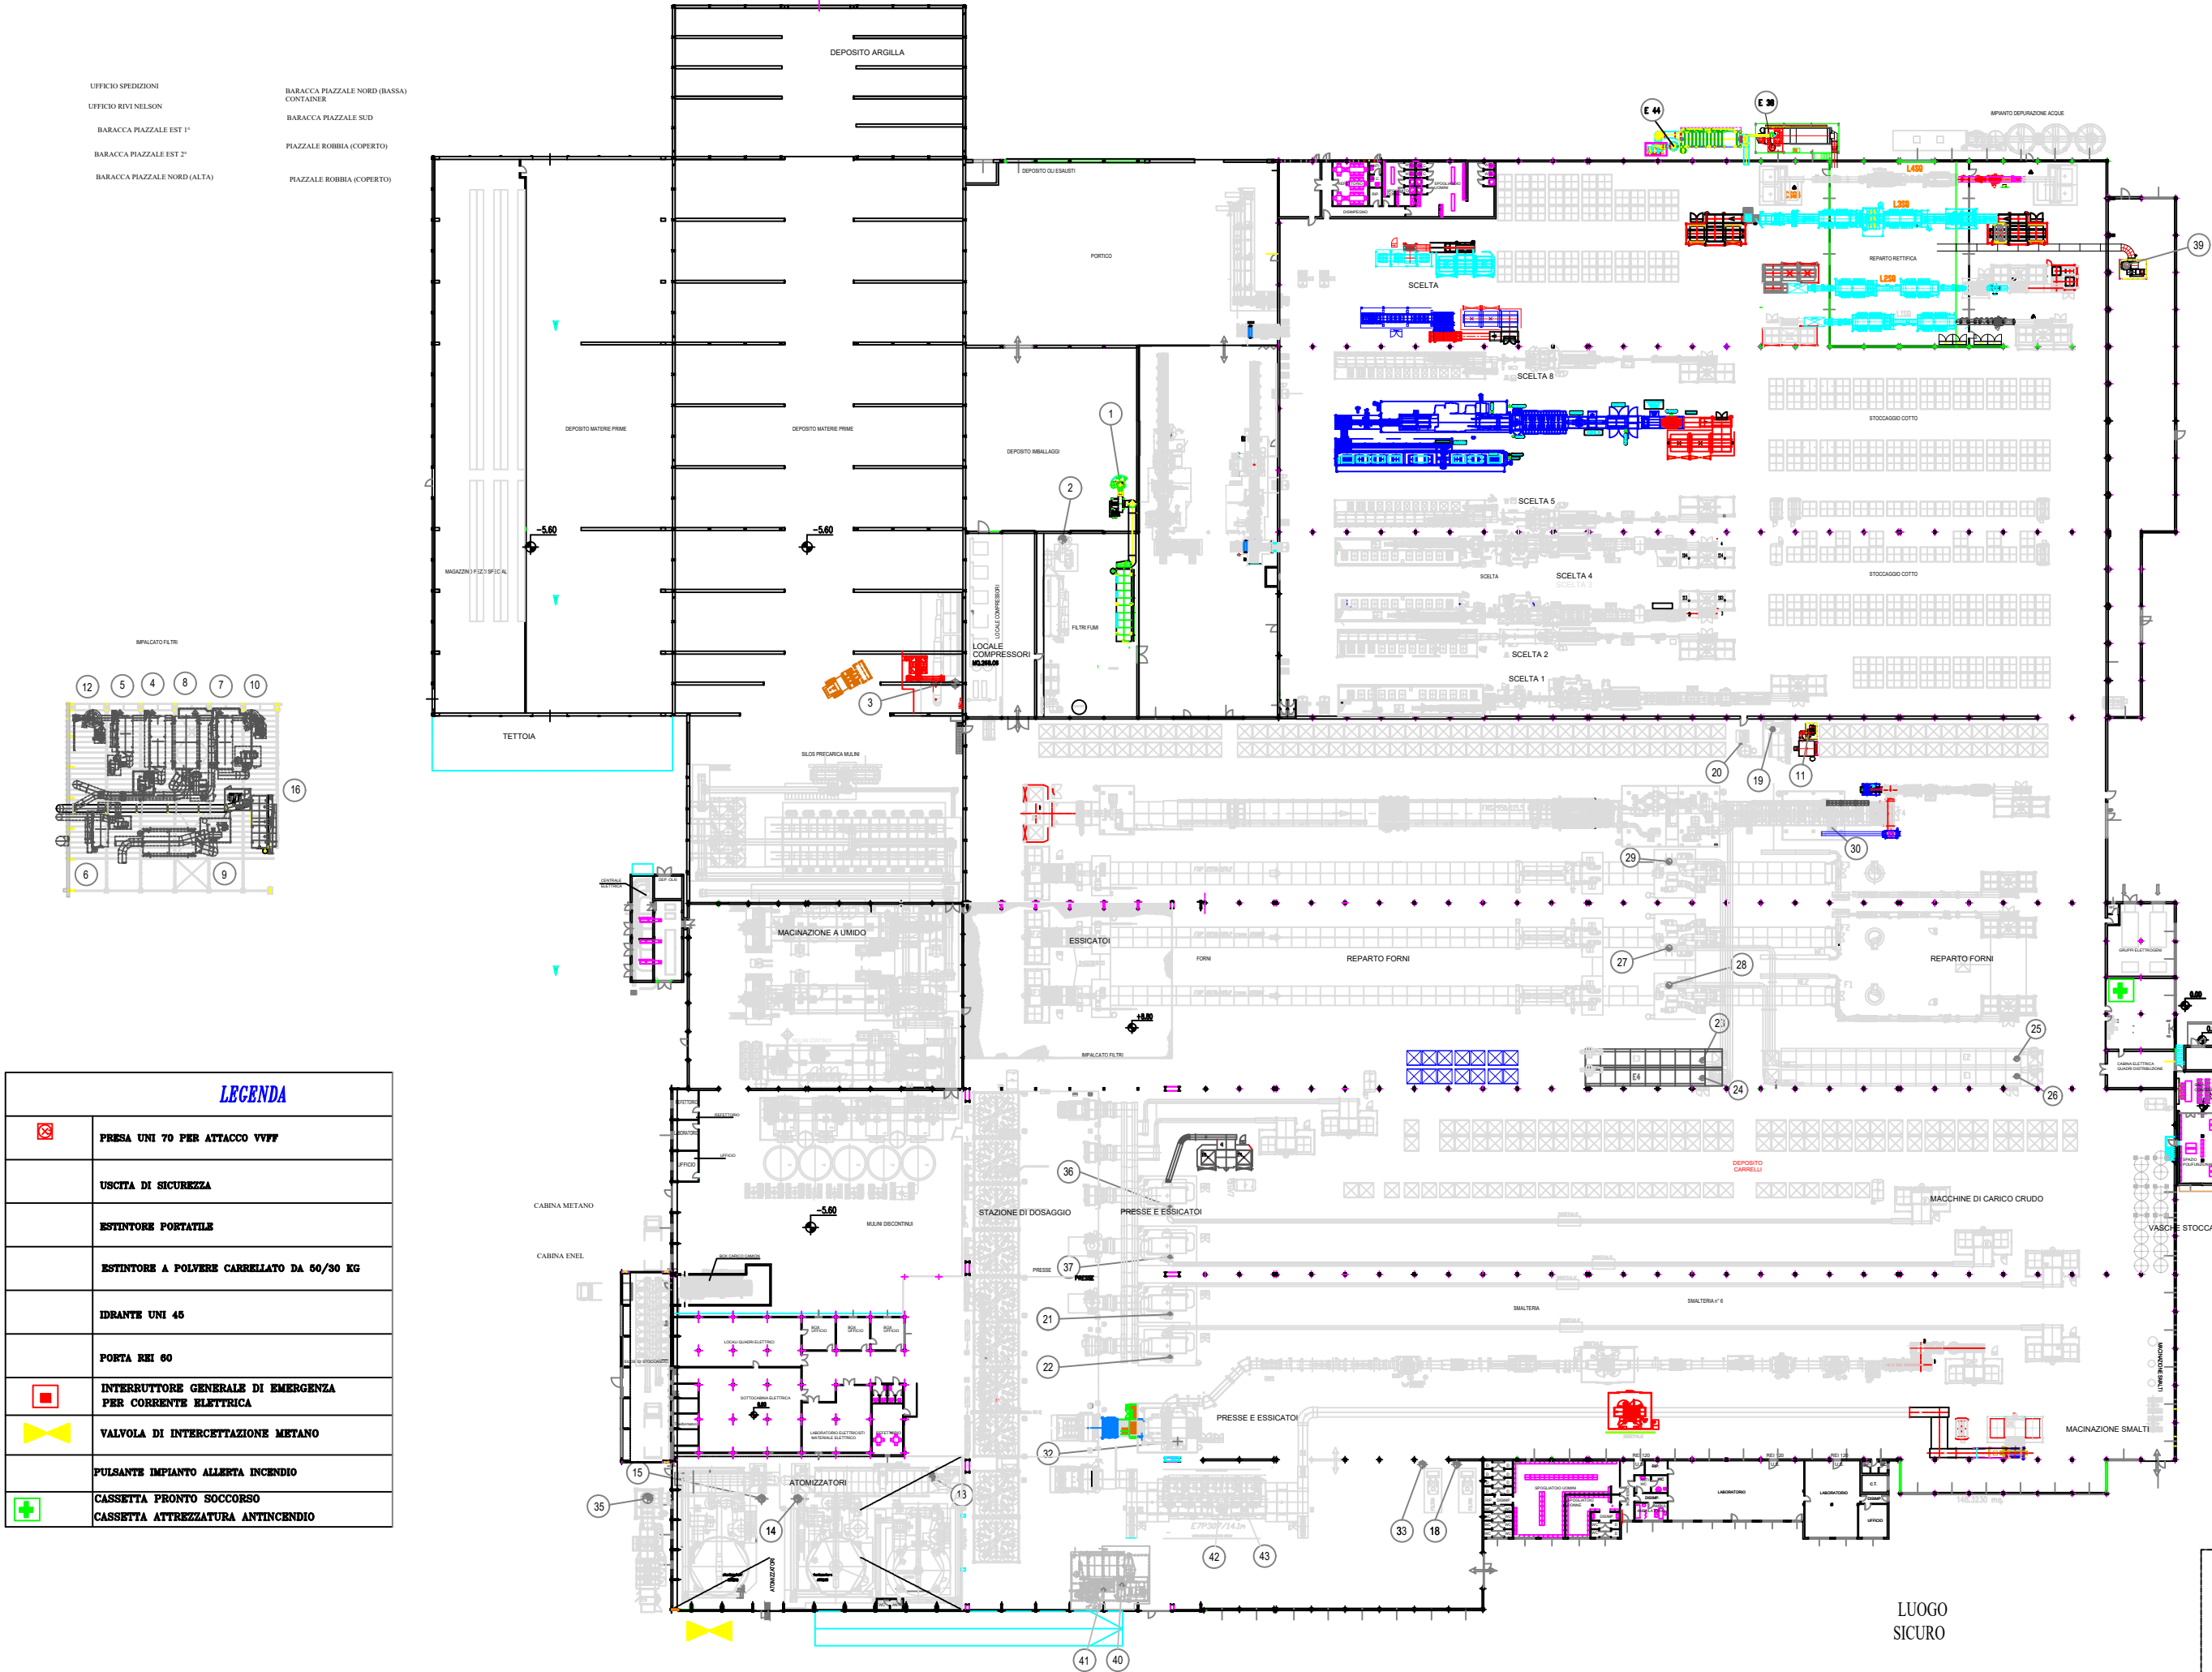

PIANTA PIANO PRIMO - PALAZZINA UFFICI