


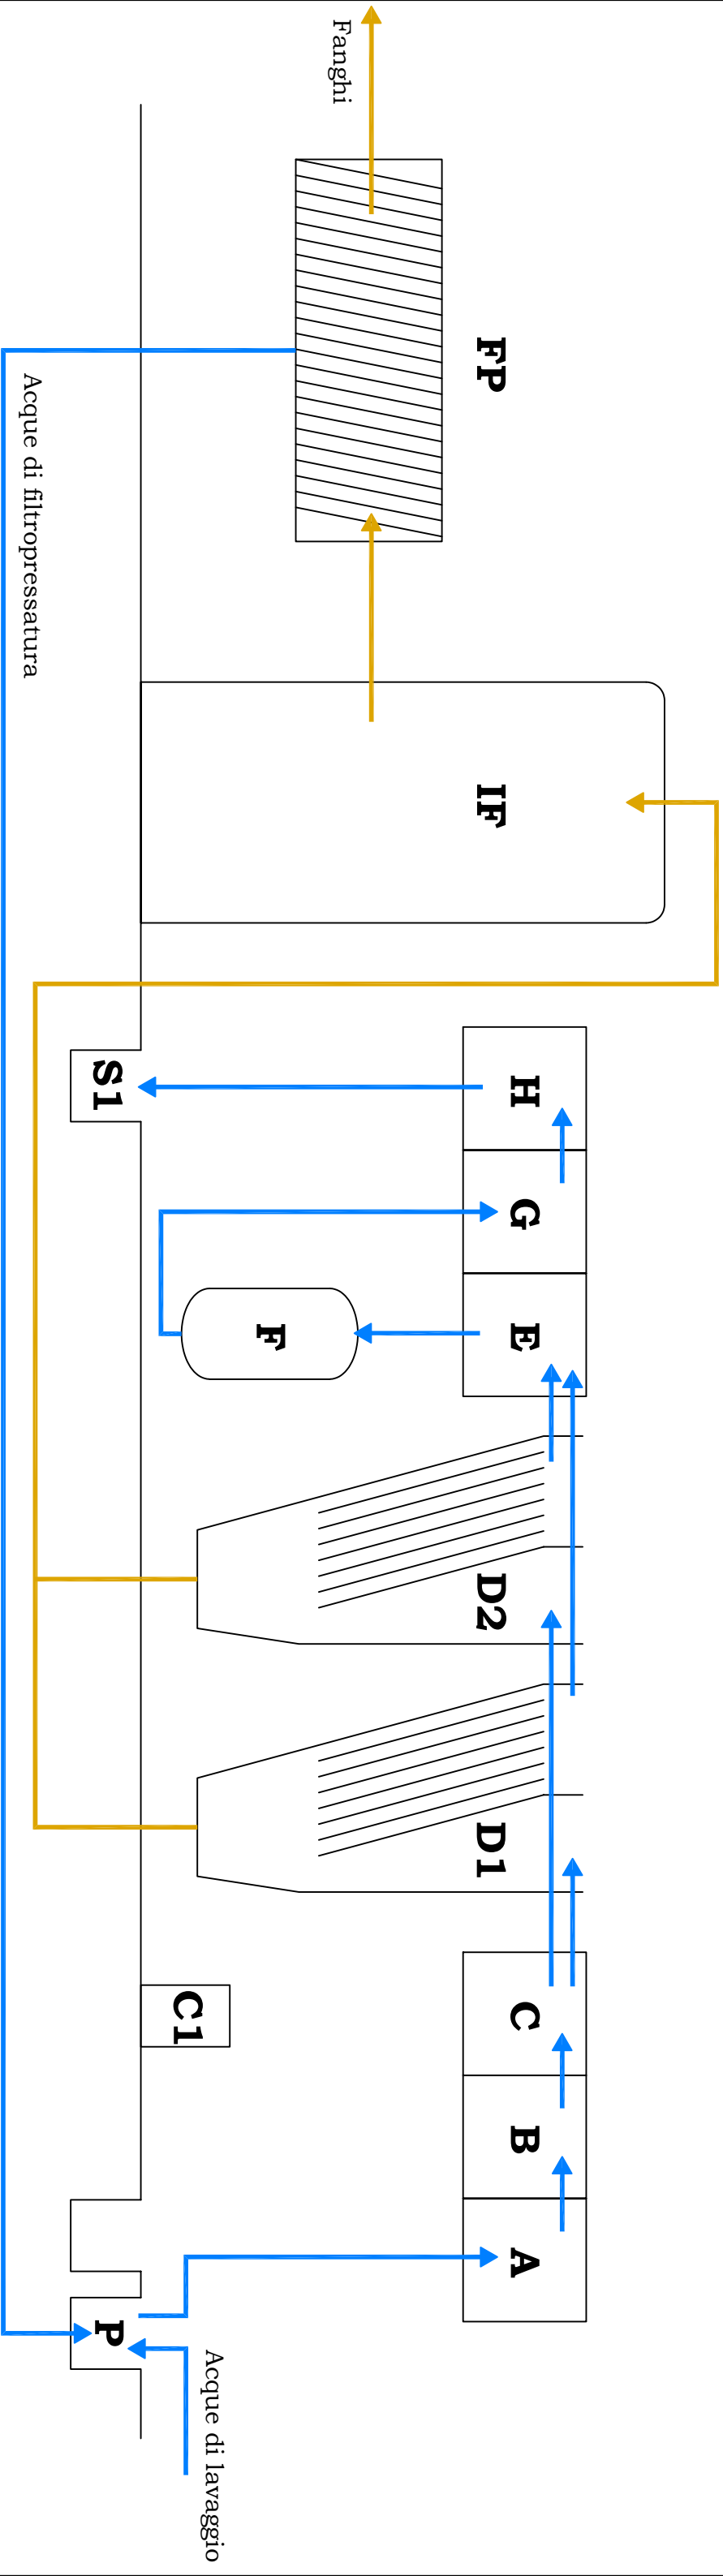

SCHEMA DEPURATORE - SITUAZIONE ATTUALE



LEGENDA

- P = vasca di raccolta e sollevamento
- A = ex vasca trattamento cromati
- B = vasca di pre-neutralizzazione
- C = vasca di miscelazione e dosaggio polielettrolita
- C1 = preparatore polielettrolita
- D1-D2 = decantatori lamellari
- E = vasca di rilancio filtro a quarzite
- F = filtro a quarzite
- G = vasca controllo pH finale
- H = vasca di rilancio
- S1 = scarico finale
- IF = ispessimento fanghi
- FP = filtropressa