


SCHEMA DEPURATORE - SITUAZIONE IN PROGETTO

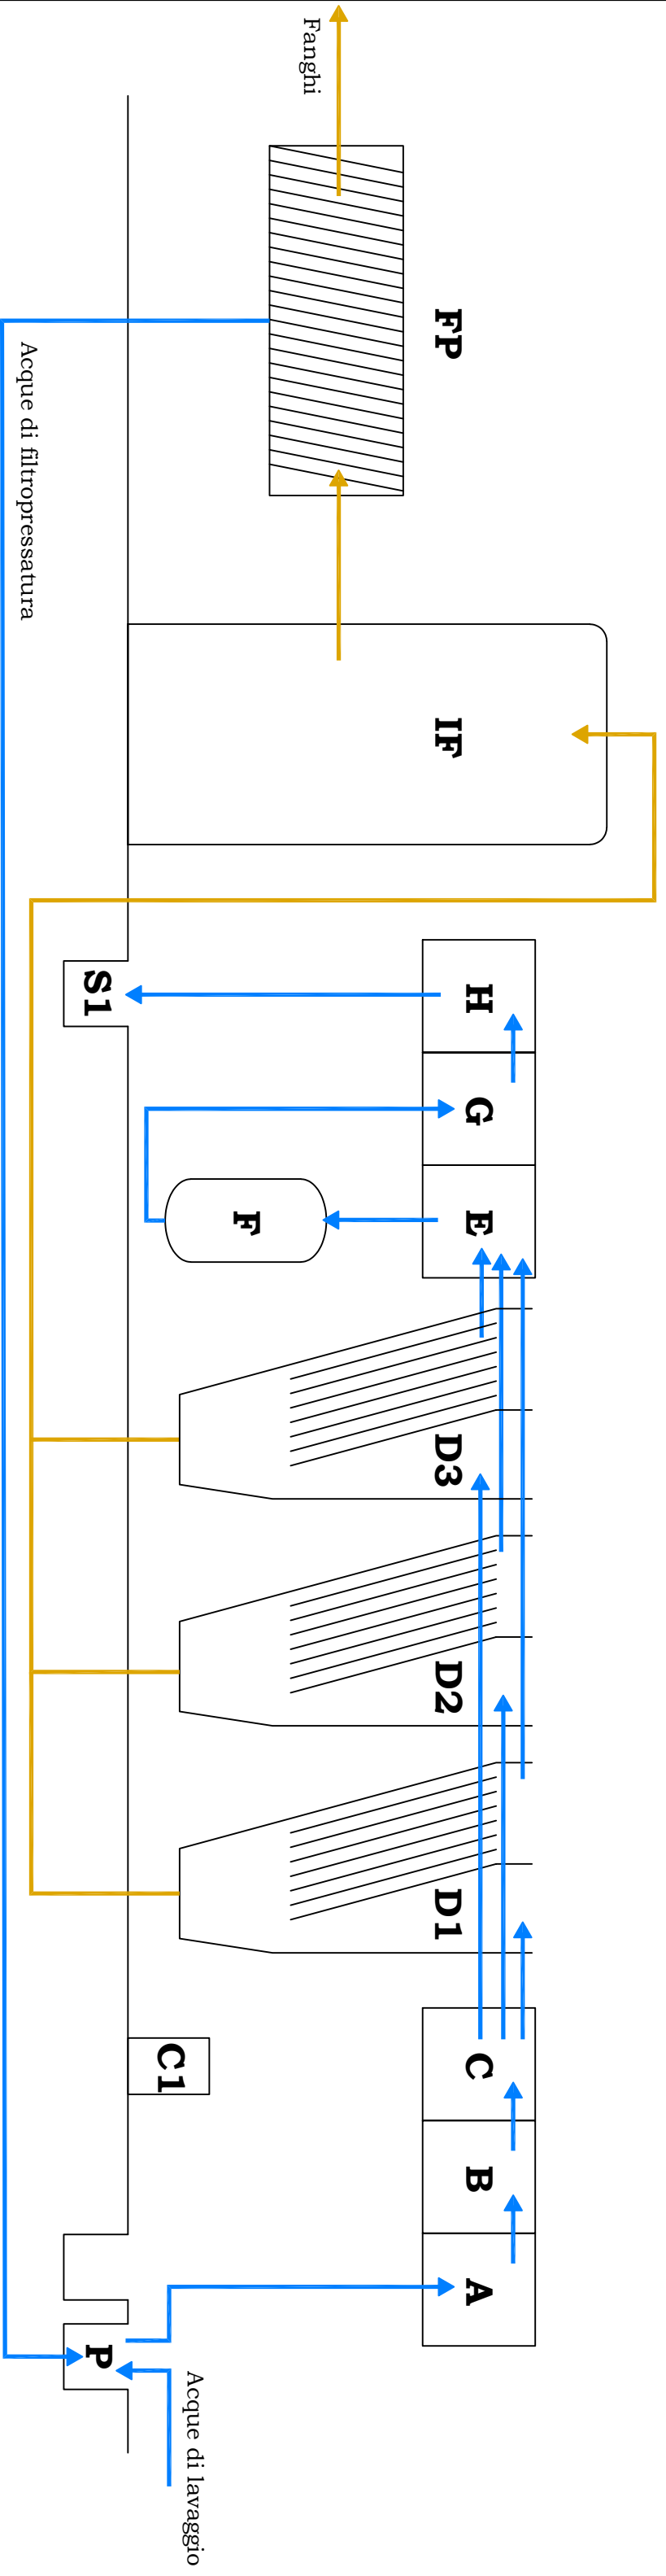

LEGENDA

P = vasca di raccolta e sollevamento
A = ex vasca trattamento cromati
B = vasca di pre-neutralizzazione
C = vasca di miscelazione e dosaggio polielettrolita
C1 = preparatore polielettrolita
D1-D2-D3 = decantatori lamellari
E = vasca di rilancio filtro a quarzite
F = filtro a quarzite
G = vasca controllo pH finale
H = vasca di rilancio
S1 = scarico finale
IF = ispessimento fanghi
FP = filtropressa