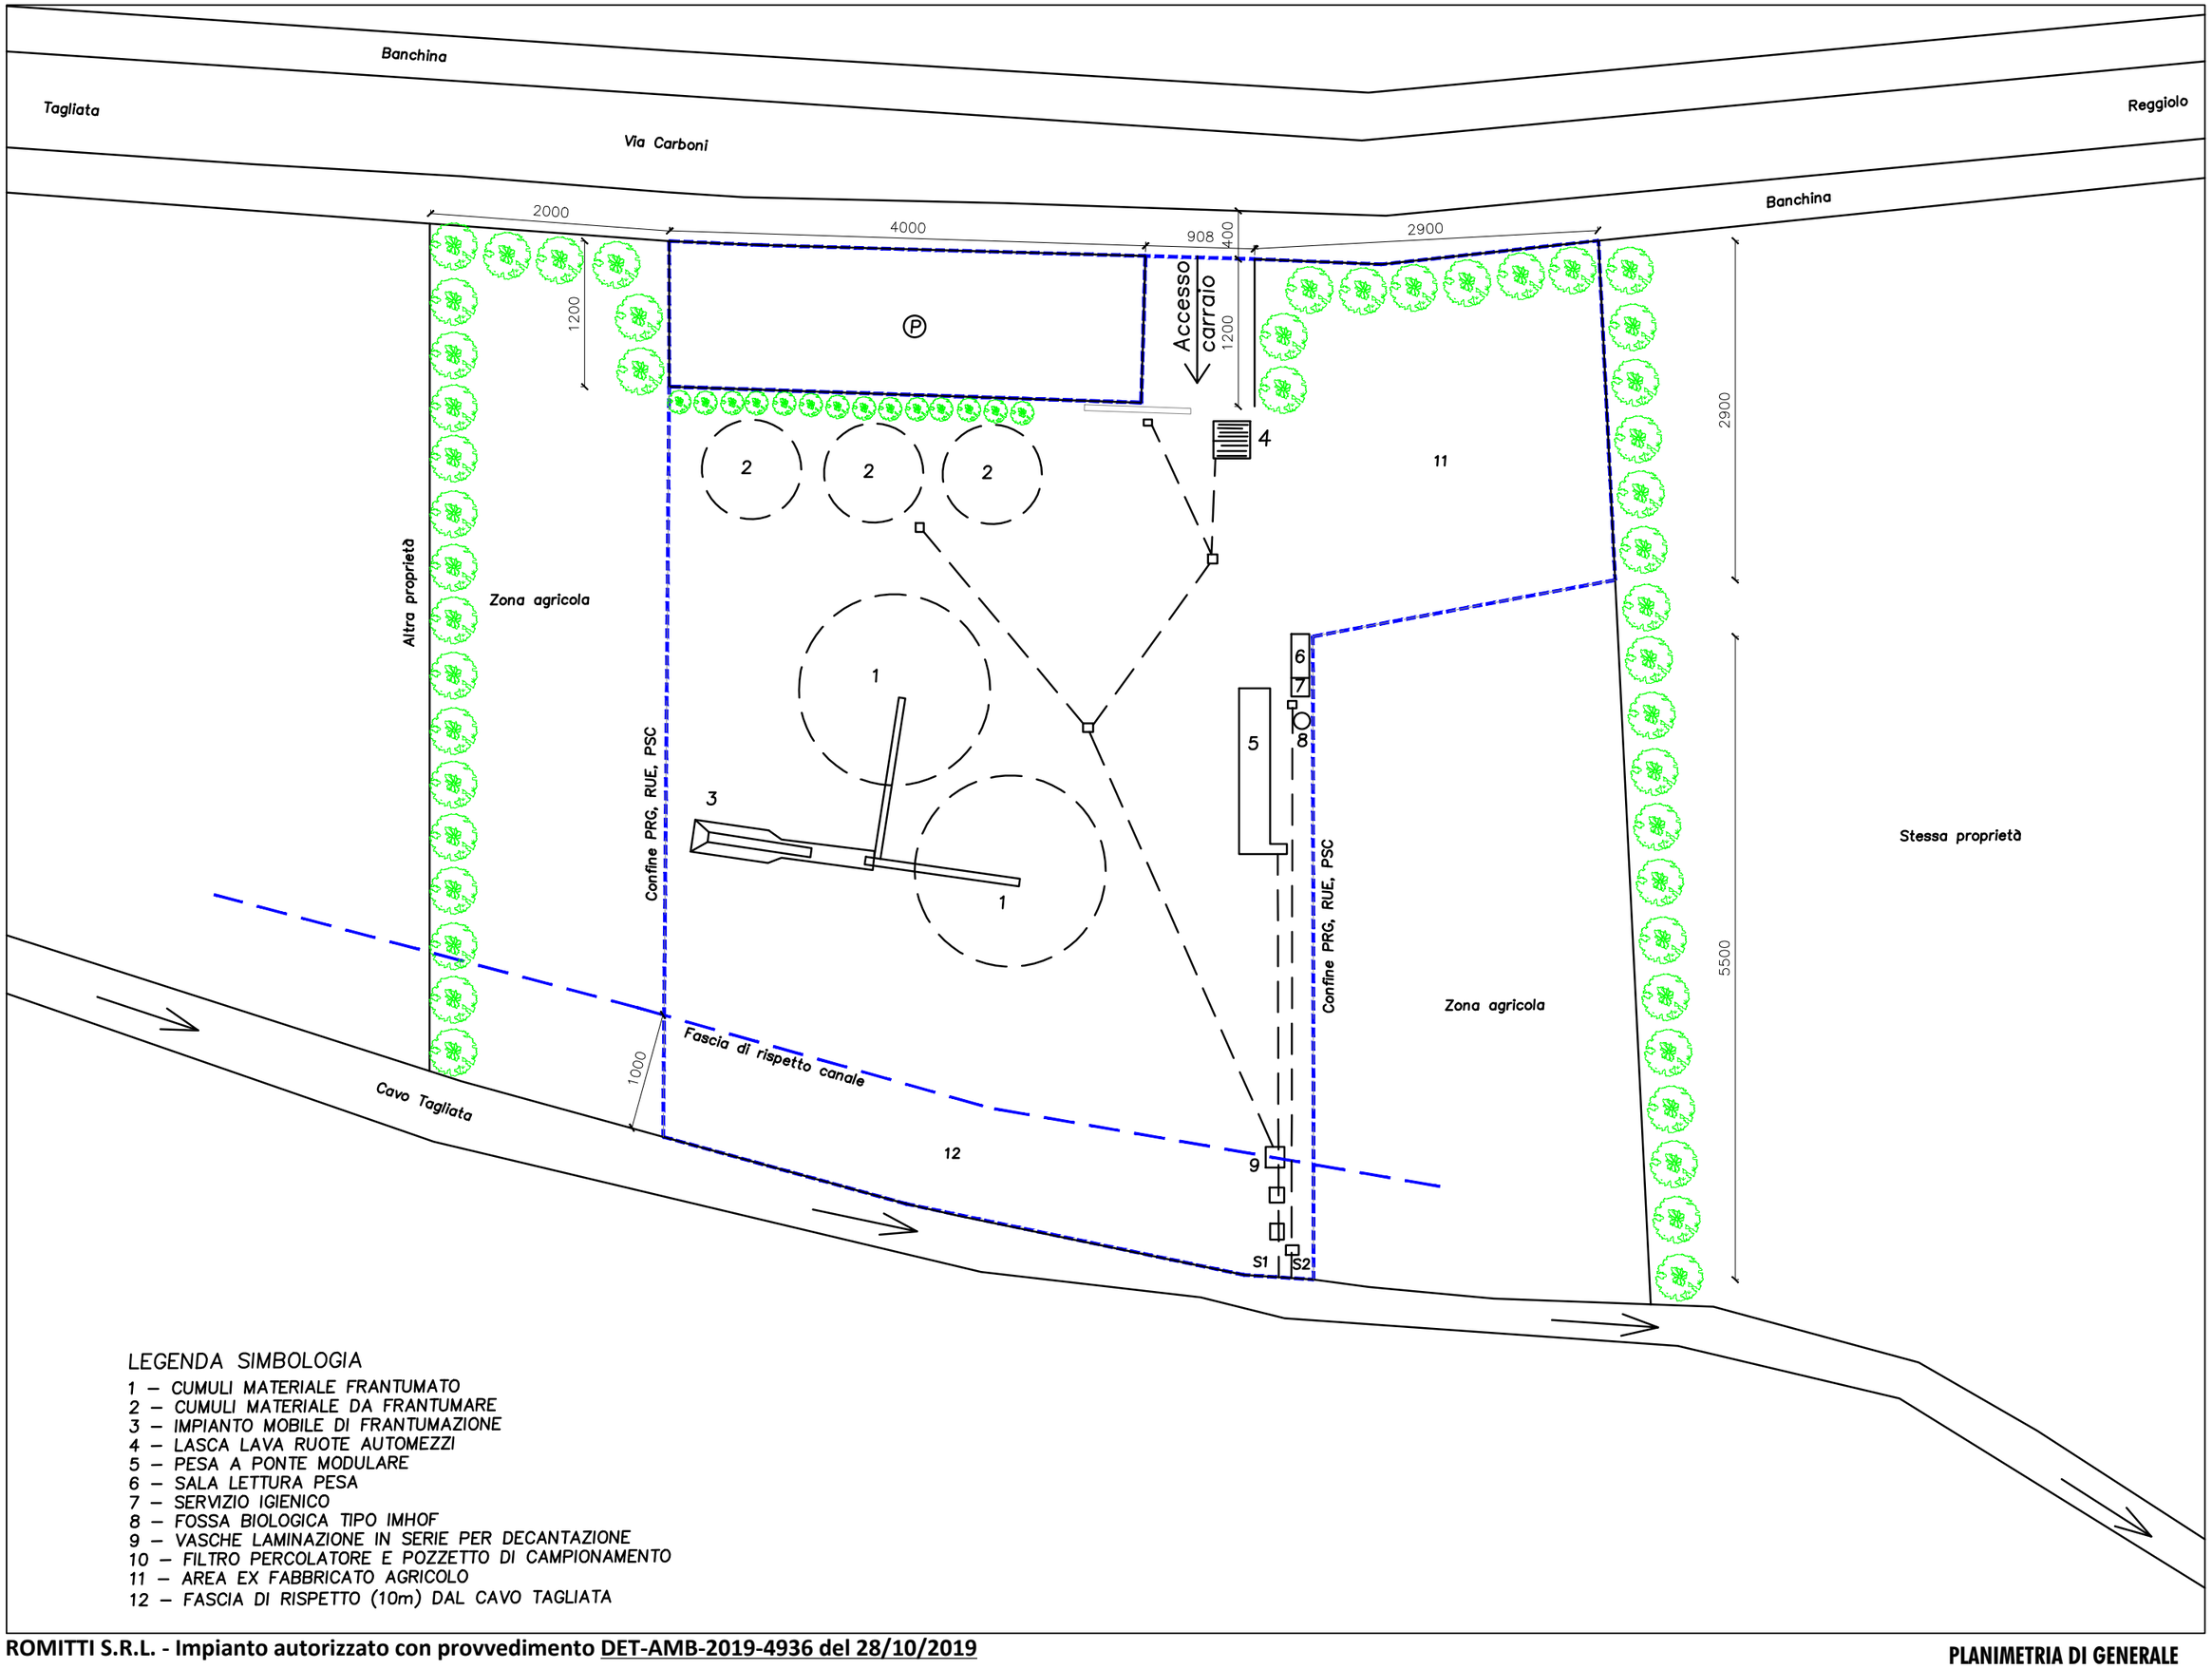

LEGENDA SIMBOLOGIA

1 – CUMULI MATERIALE FRANTUMATO
2 – CUMULI MATERIALE DA FRANTUMARE
3 – IMPIANTO MOBILE DI FRANTUMAZIONE
4 – LASCA LAVA RUOTE AUTOMEZZI
5 – PESA A PONTE MODULARE
6 – SALA LETTURA PESA
7 – SERVIZIO IGIENICO
8 – FOSSA BIOLOGICA TIPO IMHOF
9 – VASCHE LAMINAZIONE IN SERIE PER DECANTAZIONE
10 – FILTRO PERCOLATORE E POZZETTO DI CAMPIONAMENTO
11 – AREA EX FABBRICATO AGRICOLO
12 – FASCIA DI RISPETTO (10m) DAL CAVO TAGLIATA

ROMITTI S.R.L. - Impianto autorizzato con provvedimento DET-AMB-2019-4936 del 28/10/2019

PLANIMETRIA DI GENERALE

geom. ALESSANDRO BERNARDELLI Via W. Compagnoni n. 3, 42045 LUZZARA RE - 0522.22.32.09 - 333.170.19.10 - alessandro@studiobernardelli.eu - alessandro.bernardelli@geopec.it