


Trattasi di stoccaggio funzionale all'operazione di recupero R5 finalizzata alla produzione di granulato di conglomerato bituminoso

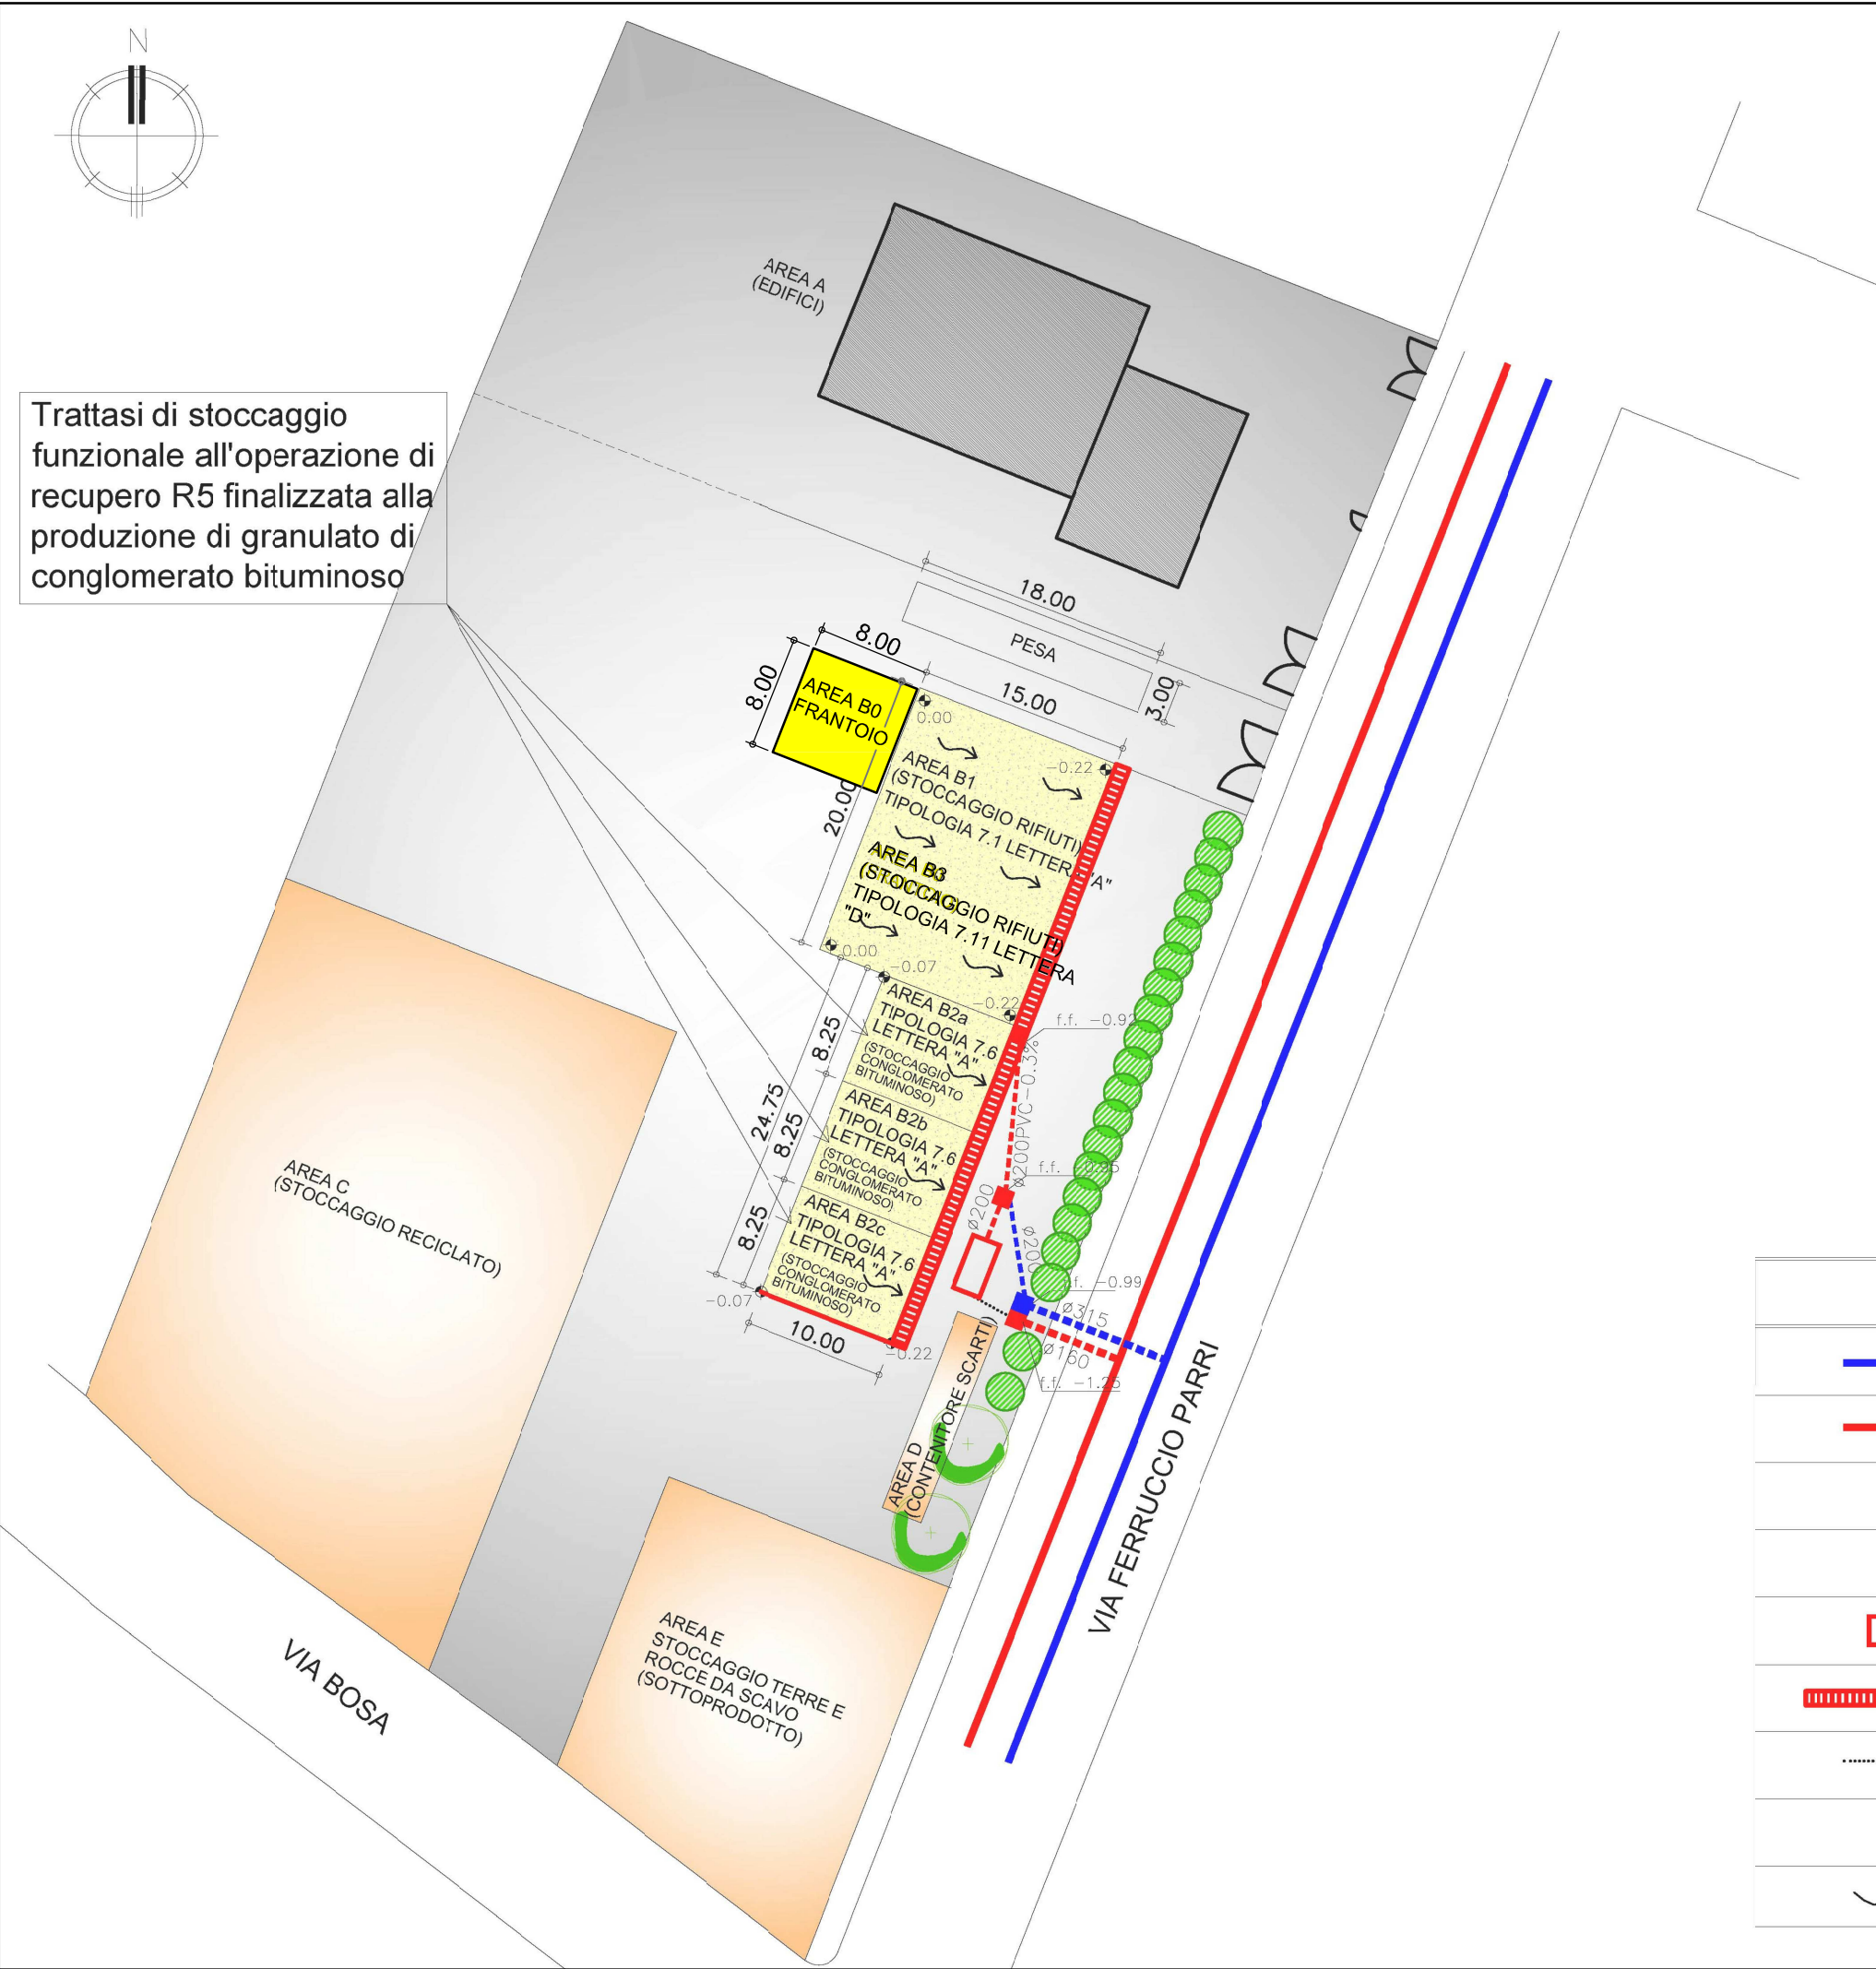

PLANIMETRIA CON SCHEMA TRATTAMENTO ACQUE PRIMA PIOGGIA AREA RIFIUTI
SCALA 1:500

LEGENDA SCARICHI	
	FOGNA METEORICA PUBBLICA
	FOGNA NERA PUBBLICA
	POZZETTO ACQUE METEORICHE ESISTENTE
	POZZETTO ACQUE NERE ESISTENTI
	VASCA DI RACCOLTA ACQUE DI PRIMA PIOGGIA AREA RIFIUTI
	CANALETTA DI RACCOLTA ACQUE PIOVANE AREA RIFIUTI
	TUBO IN PRESSIONE IN PE AD 2" DA VASCA PRIMA PIOGGIA
	POZZETTO SOGLIA CON BY-PASS ACQUE DI PRIMA PIOGGIA
	DIREZIONE DI SCORRIMENTO ACQUE REFLUE