

00	gennaio/2023	PROGETTO DEFINITIVO	PECORARO	COCCIOLA	CAMPANELLA
REV.	DATA	DESCRIZIONE	PREPARATO	CONTROLLATO	APPROVATO

# Sol.In.Cal.

Stradone Porta Palio 76 - 37122 VERONA  
Tel/Fax +39 091 7829785 - Tel/Fax +39 091 7829080  
Codice fiscale e P. IVA 05901790823



**C. & C. Consulting  
Engineering S.r.l.**

Ing. Vito Aurelio Campanella (Project Manager)



ELABORATO

FV-SAG-PD-T12-0

FORMATO ELABORATO: A3

**IMPIANTO FOTOVOLTAICO DI POTENZA IN  
IMMISSIONE PARI A 5.500,00 kW  
SITO NEL COMUNE DI TERRE DEL RENO (FE)  
DENOMINATO "SANT'AGOSTINO"**


REV. 00

SCALA ND


**SCHEMA ELETTRICO UNIFILARE**

SOSTITUISCE IL


# SOTTOCAMPO 1 - 1.778,40 kWp

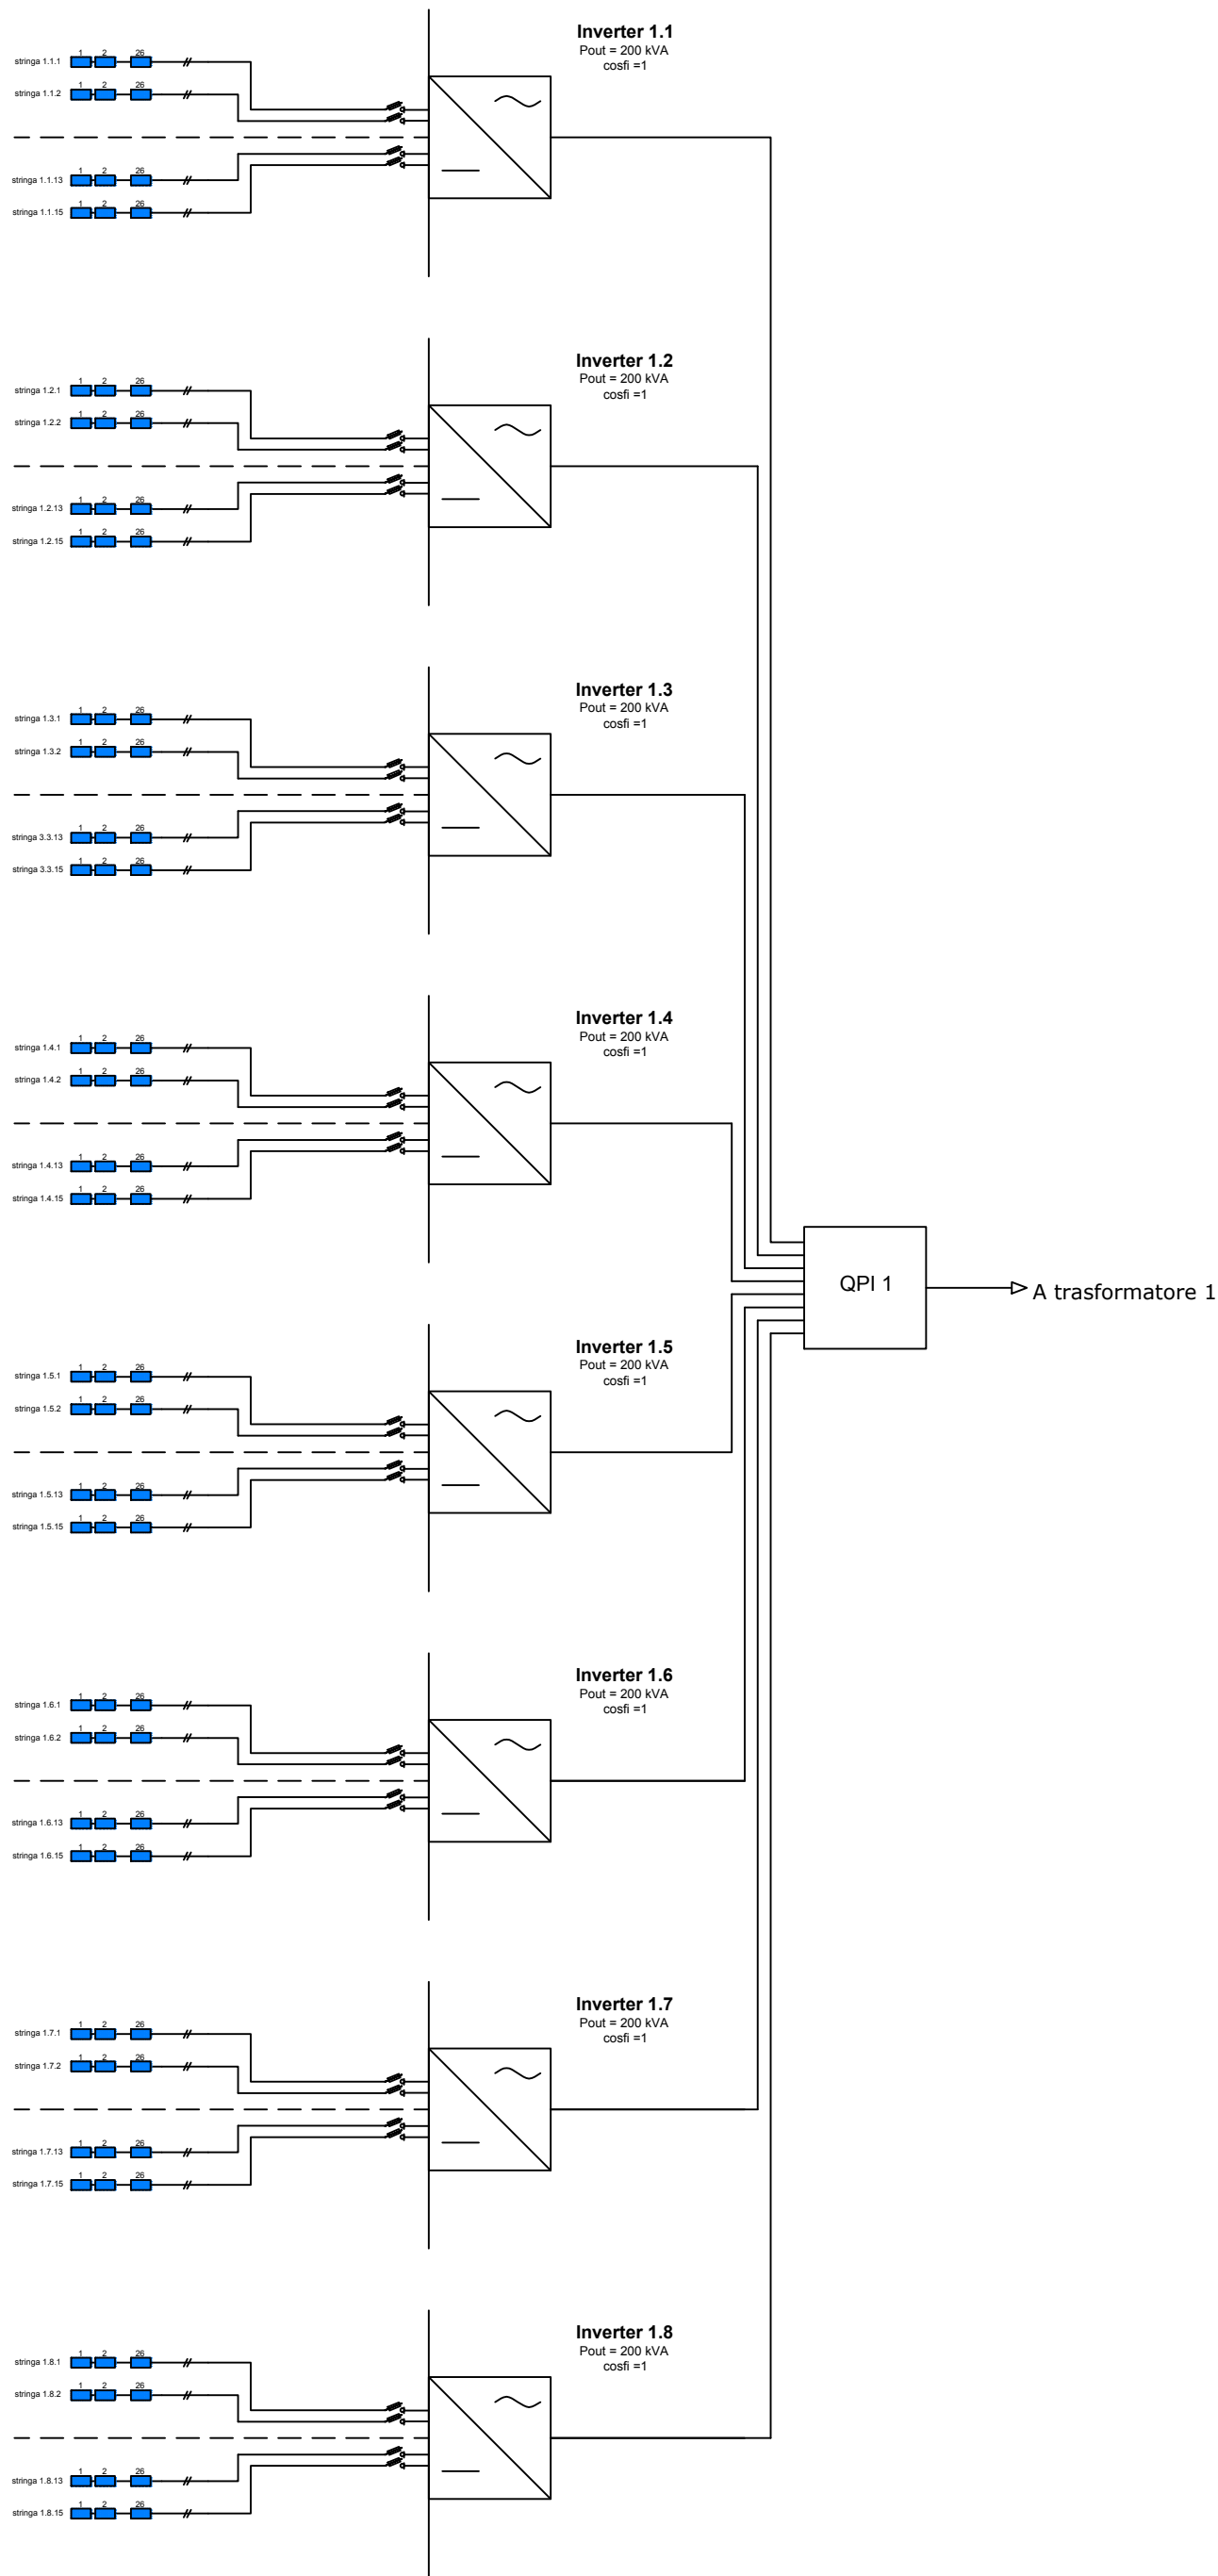


# SOTTOCAMPO 2 - 1.867,32 kWp

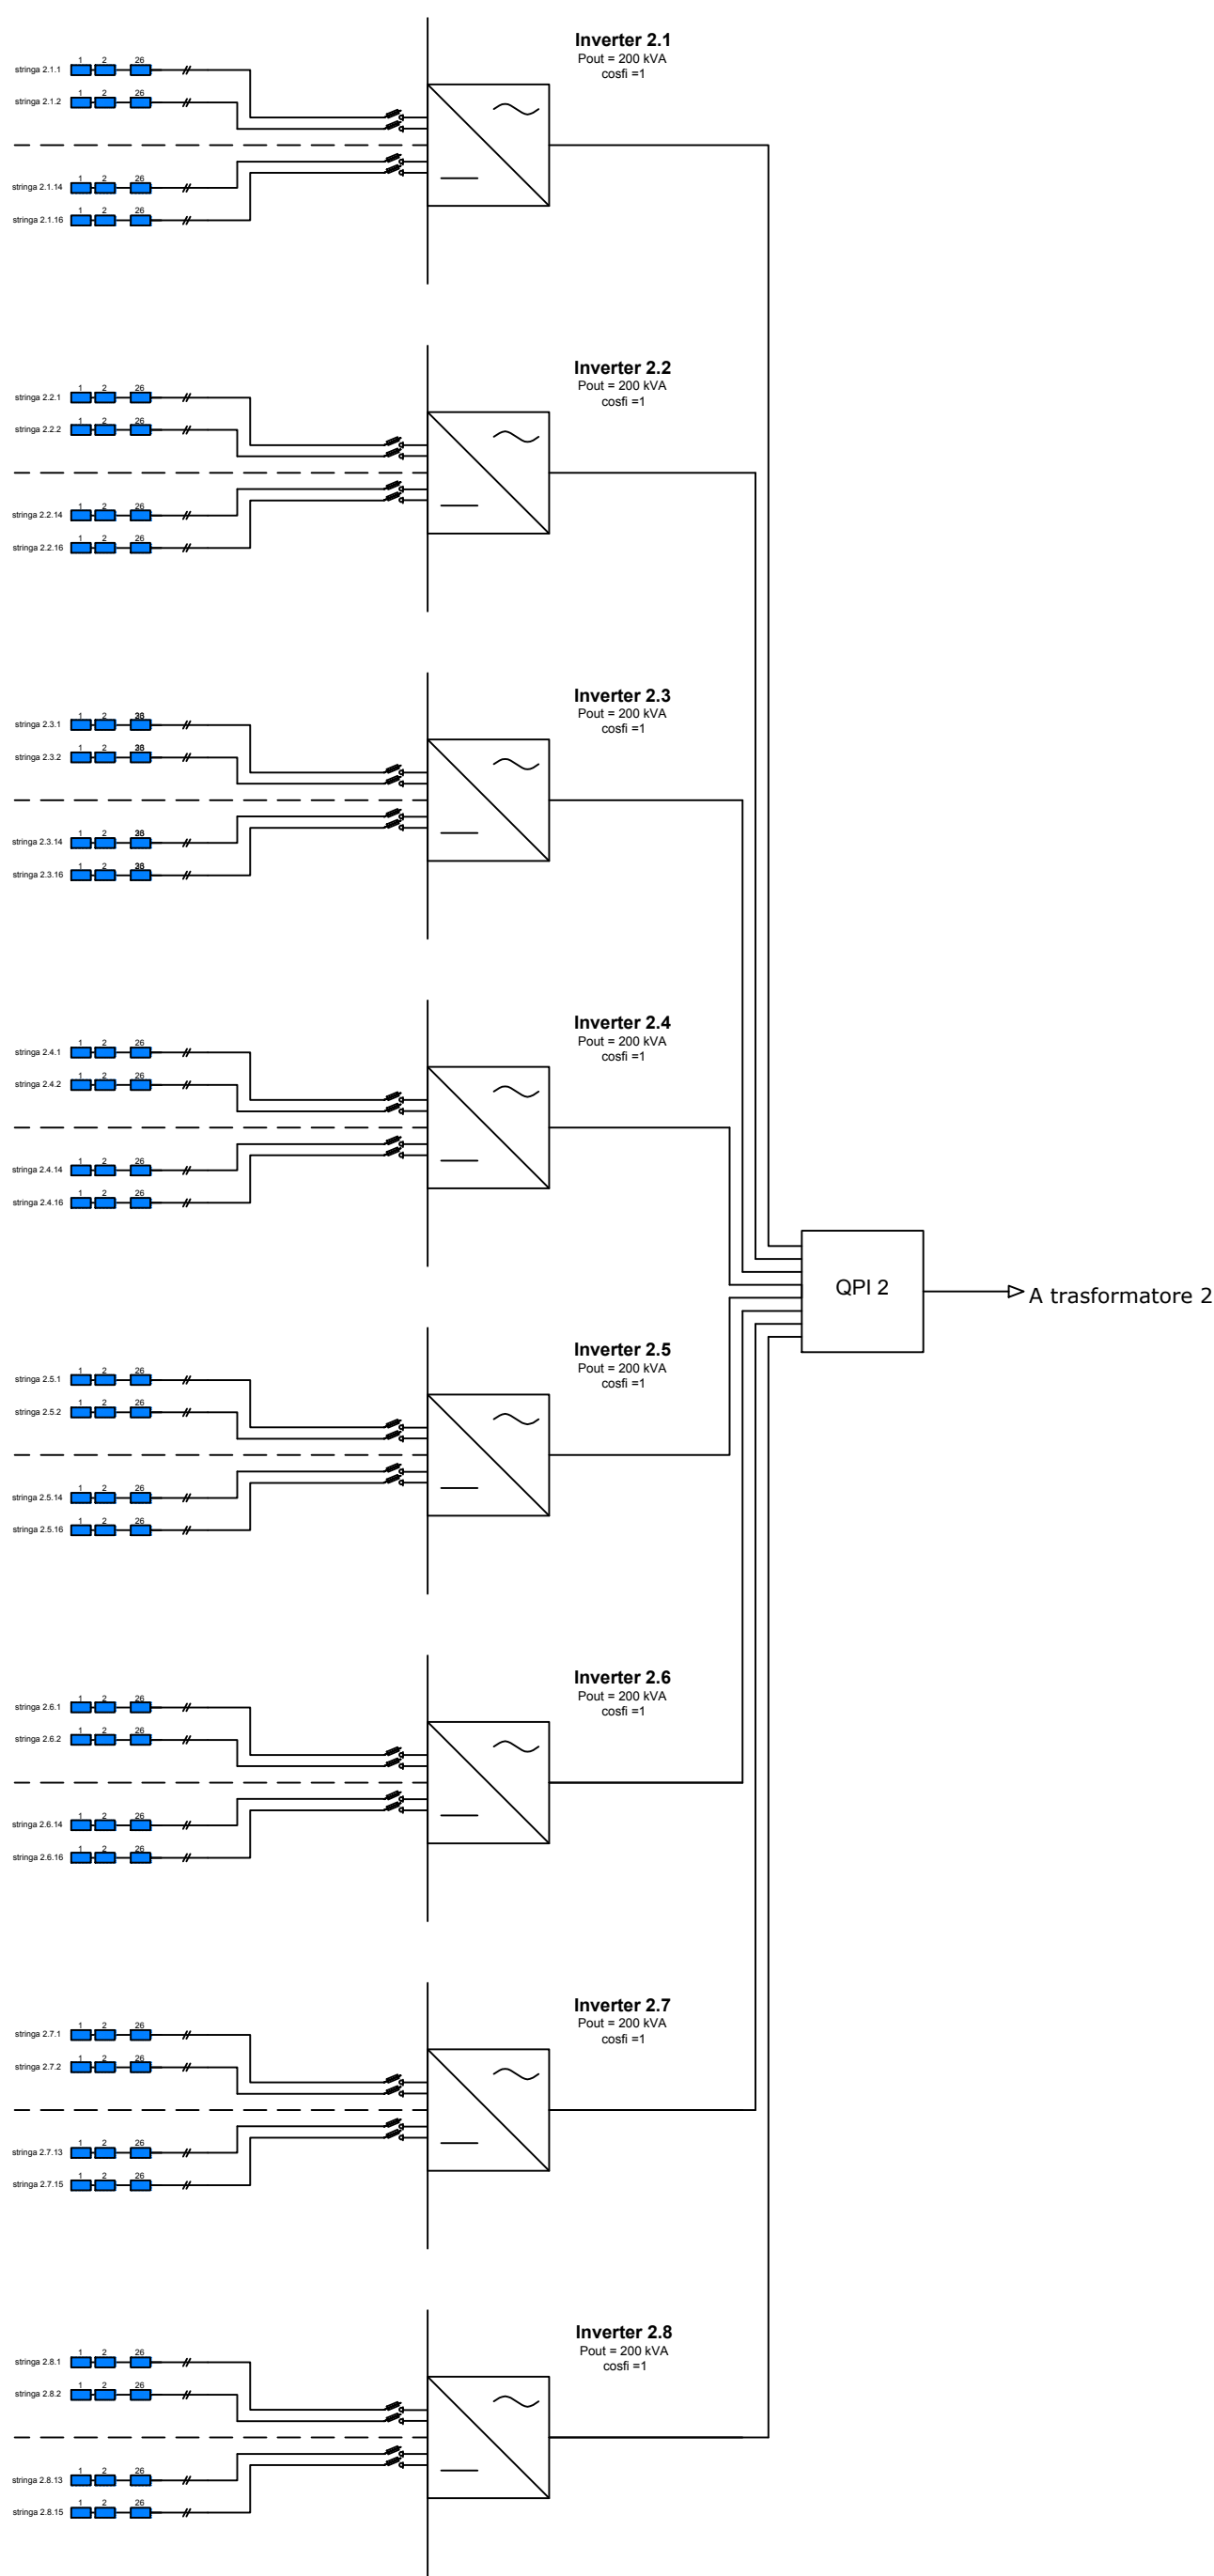

# SOTTOCAMPO 3 - 1.896,96 kWp

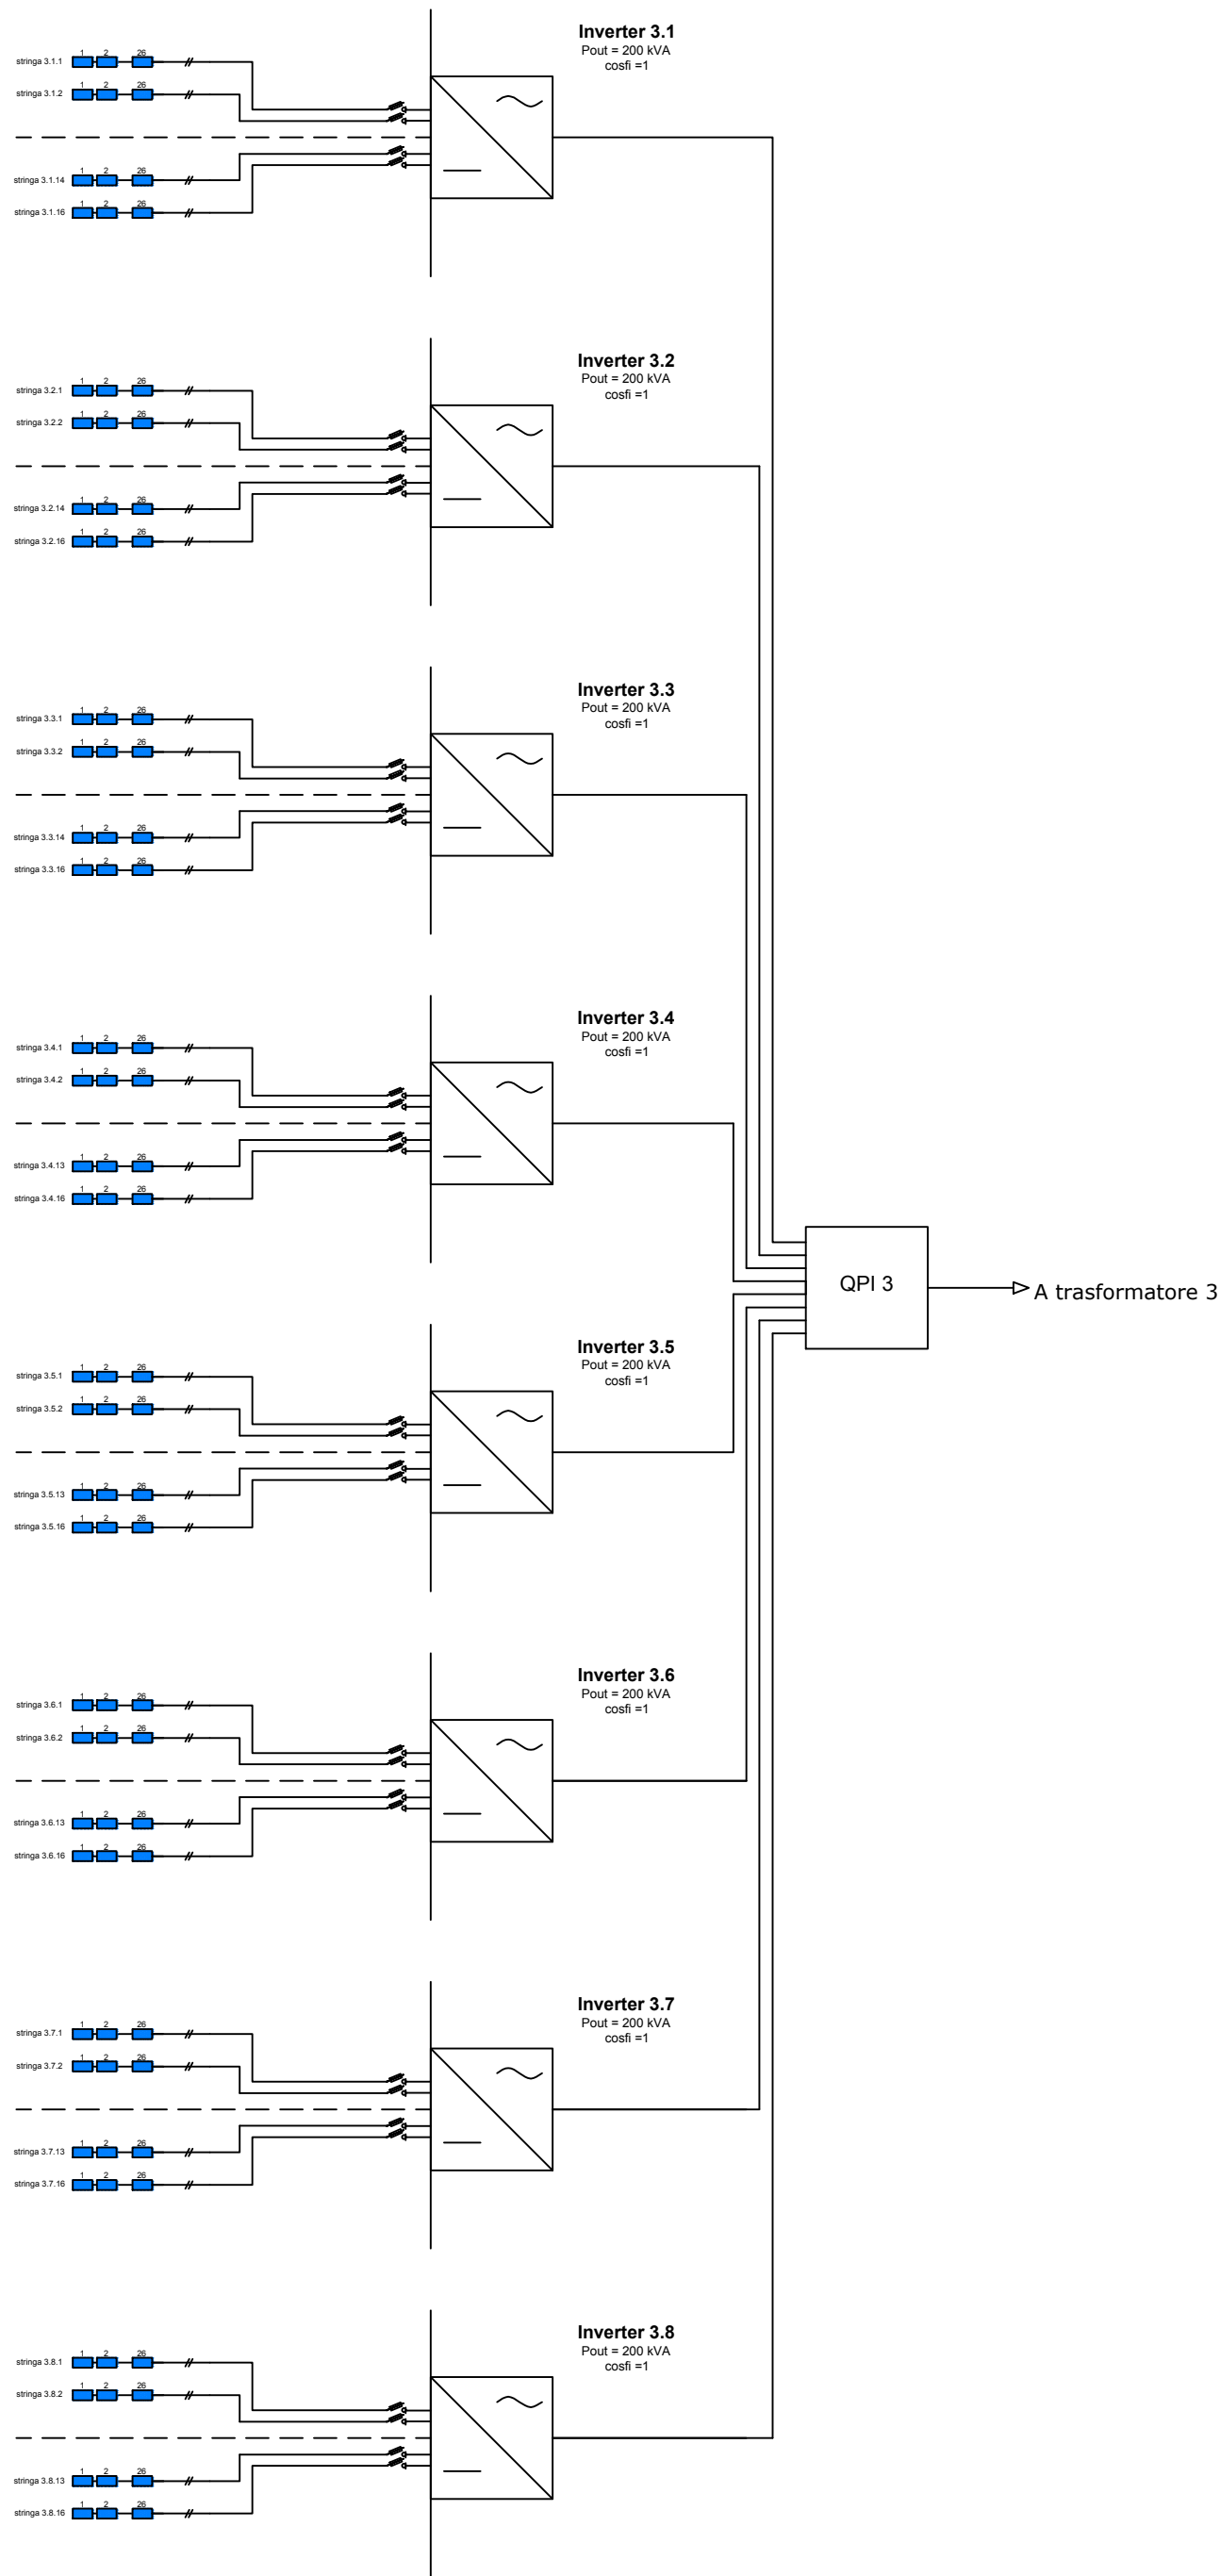

# SOTTOCAMPO 4 - 866,40 kWp

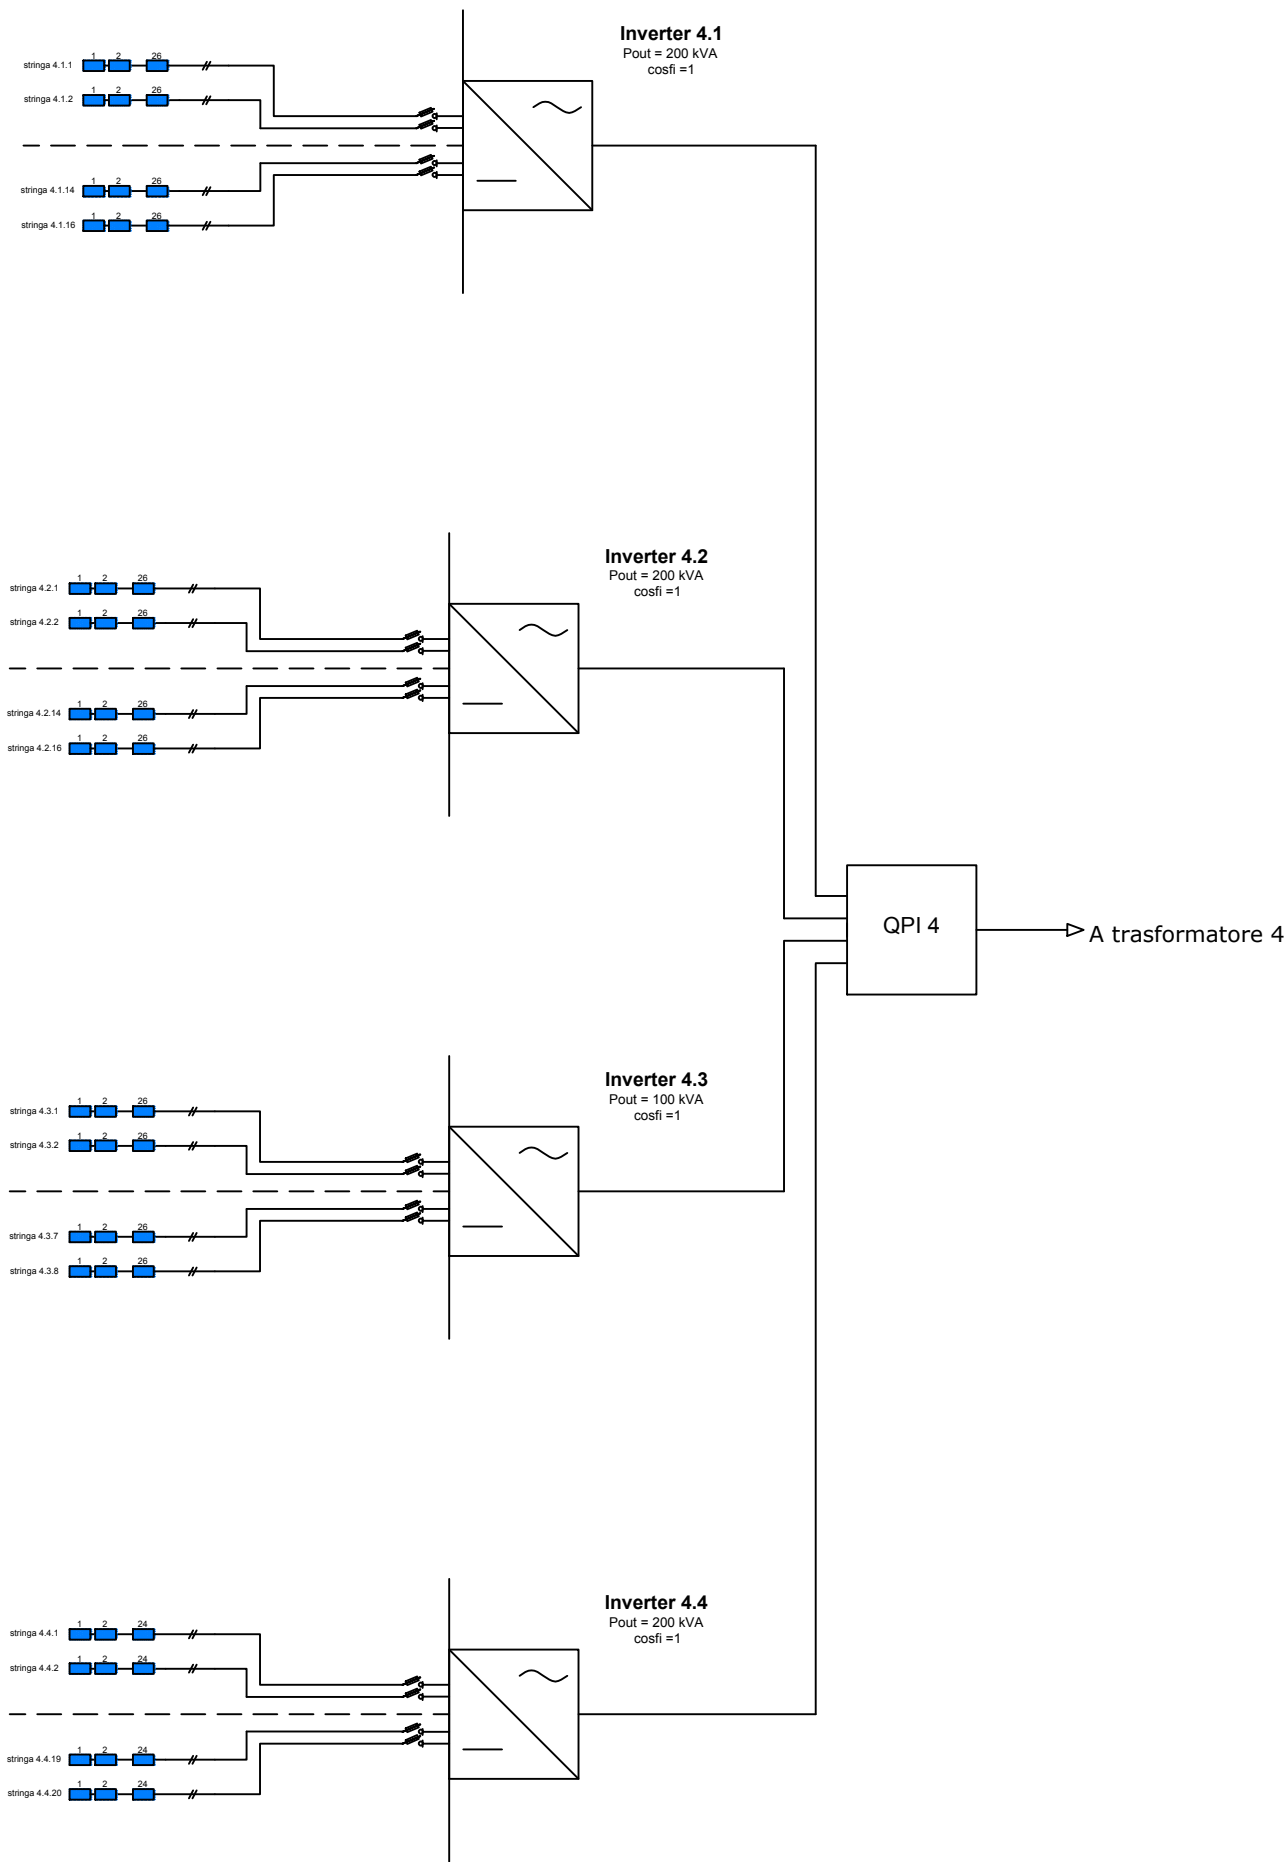

CABINA CONSEGNA

