

00	gennaio/2023	PROGETTO DEFINITIVO	PECORARO	COCCIOLA	CAMPANELLA
REV.	DATA	DESCRIZIONE	PREPARATO	CONTROLLATO	APPROVATO

# Sol.In.Cal.

Stradone Porta Palio 76 - 37122 VERONA  
Tel/Fax +39 091 7829785 - Tel/Fax +39 091 7829080  
Codice fiscale e P. IVA 05901790823



**C. & C. Consulting  
Engineering S.r.l.**

Ing. Vito Aurelio Campanella (Project Manager)



ELABORATO

FV-SAG-PD-T10-0

FORMATO ELABORATO: A4


**IMPIANTO FOTOVOLTAICO DI POTENZA IN  
IMMISSIONE PARI A 5.500,00 kW  
SITO NEL COMUNE DI TERRE DEL RENO (FE)  
DENOMINATO "SANT'AGOSTINO"**

REV. 00


SCALE VARIE

**STRUTTURE DI SOSTEGNO E FONDAZIONI**

SOSTITUISCE IL

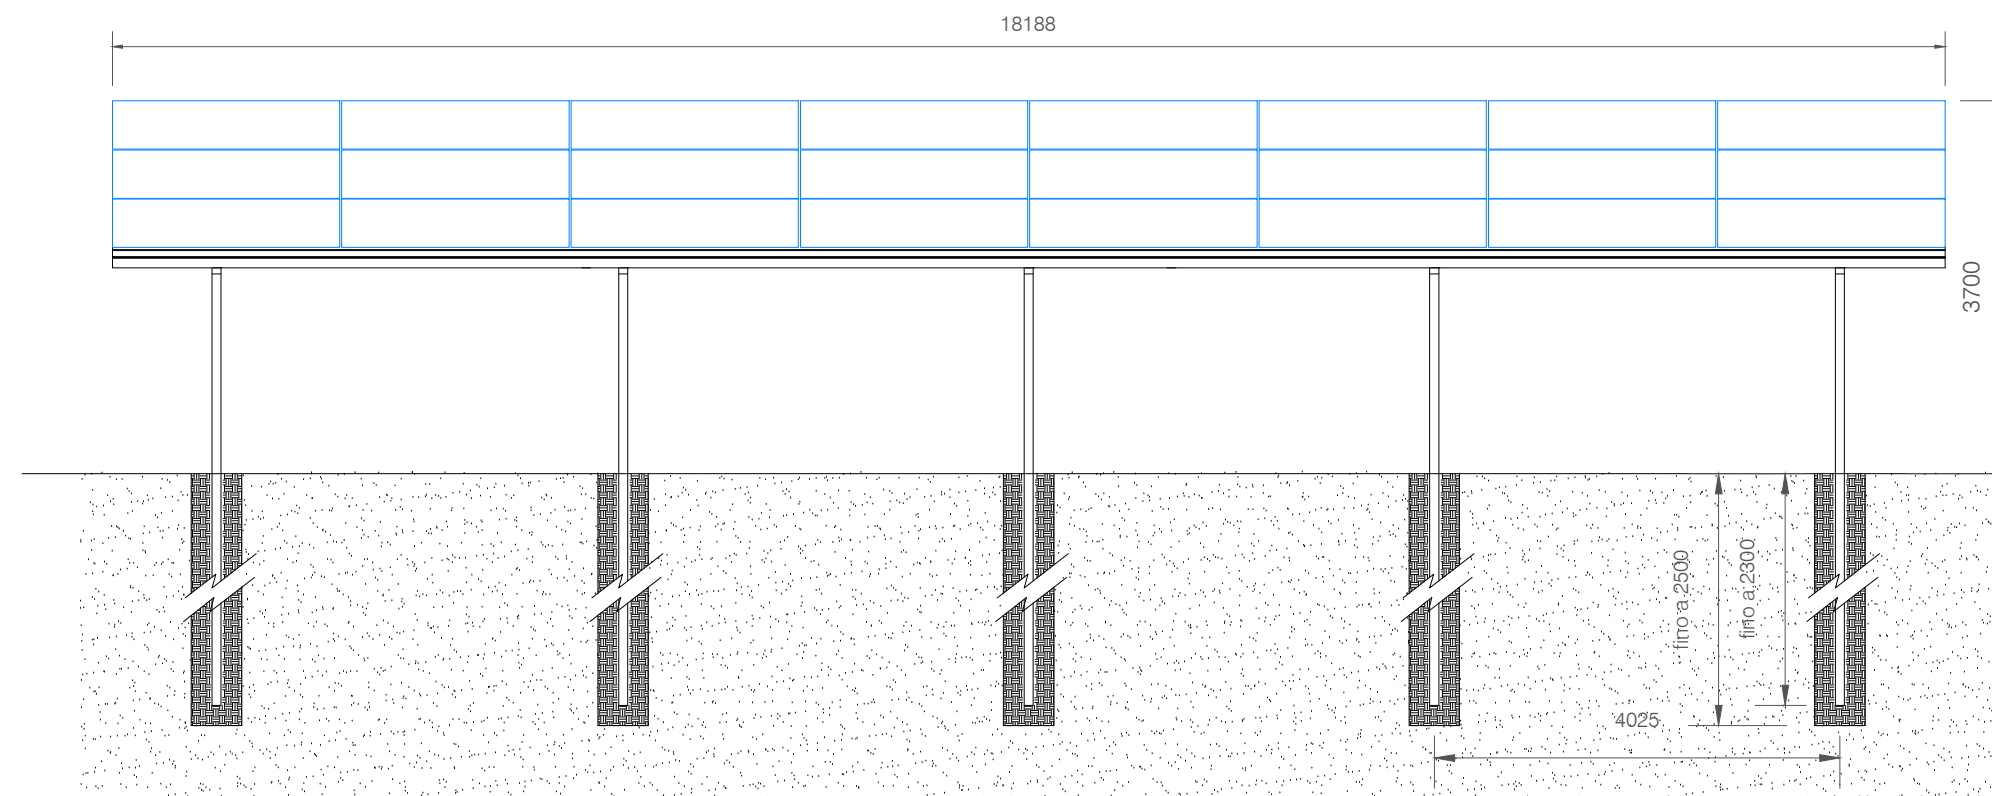

Vista frontale struttura - Scala 1:75

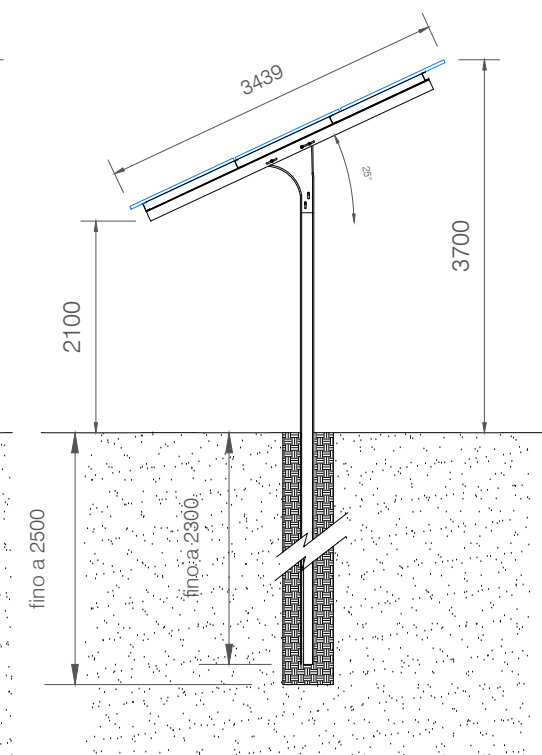


Sezione trasversale  
inclinazione 25°  
Scala 1:75




Piano dei moduli vista perpendicolare - Scala 1:75

N.B. Tutte le misure riportate sono in mm

Tracker da 1x26 a 0° di angolo di tilt (posizione orizzontale)  
Vista laterale e frontale - Scala 1:100

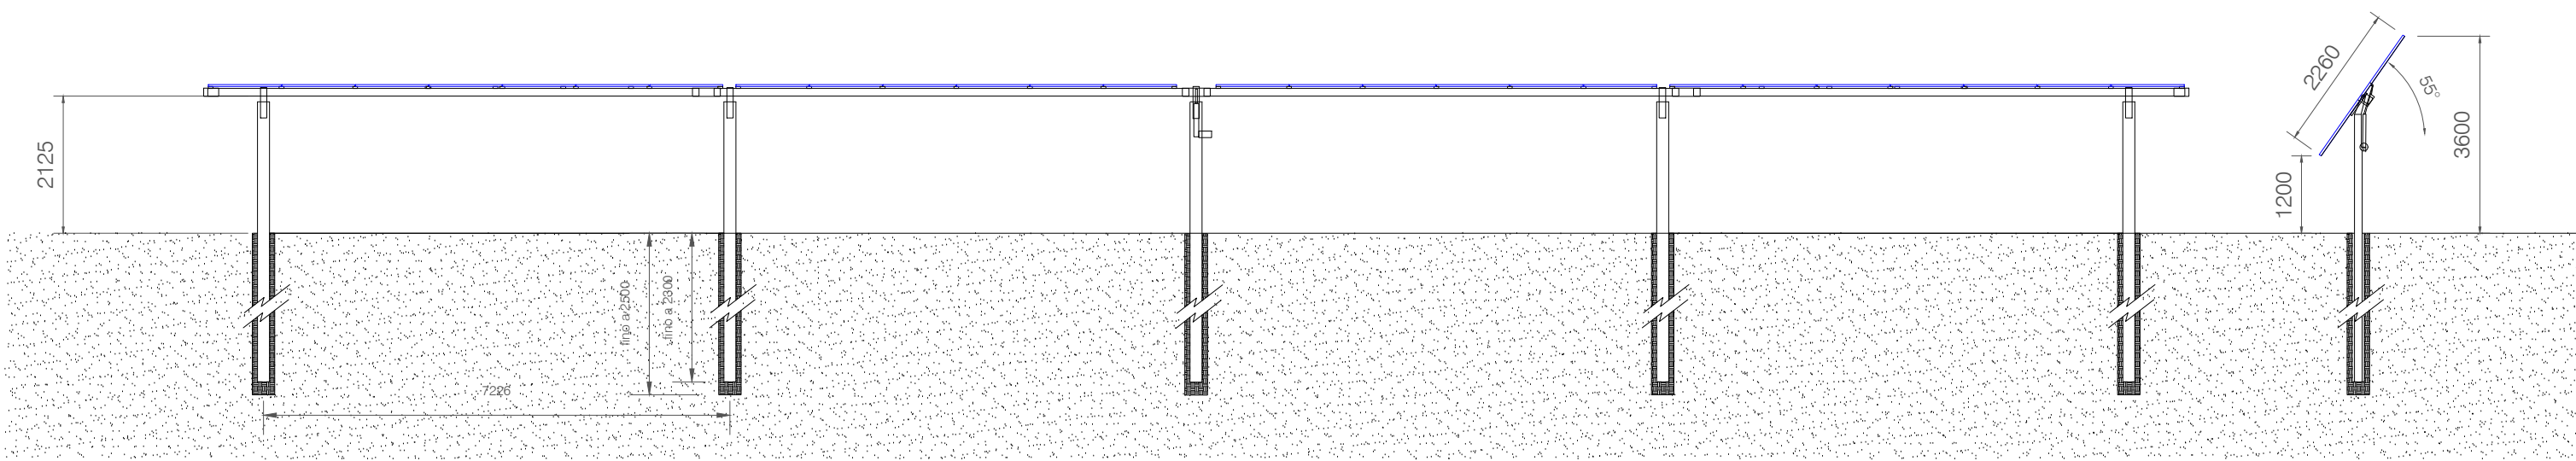

Tracker da 1x26 a 0° di angolo di tilt (posizione orizzontale)  
Vista in pianta - Scala 1:100

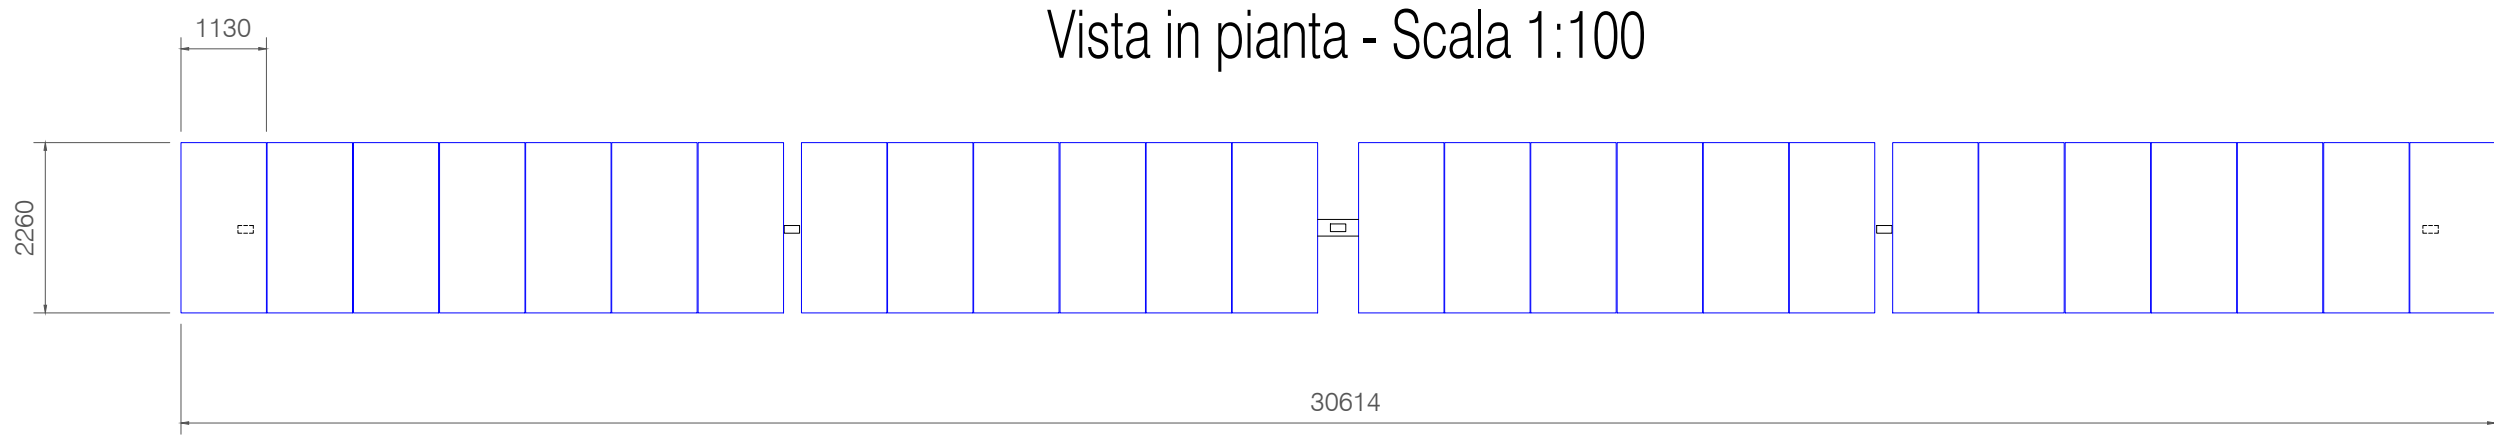

N.B. Tutte le misure riportate sono in mm