



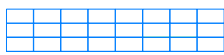

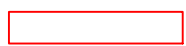




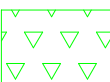



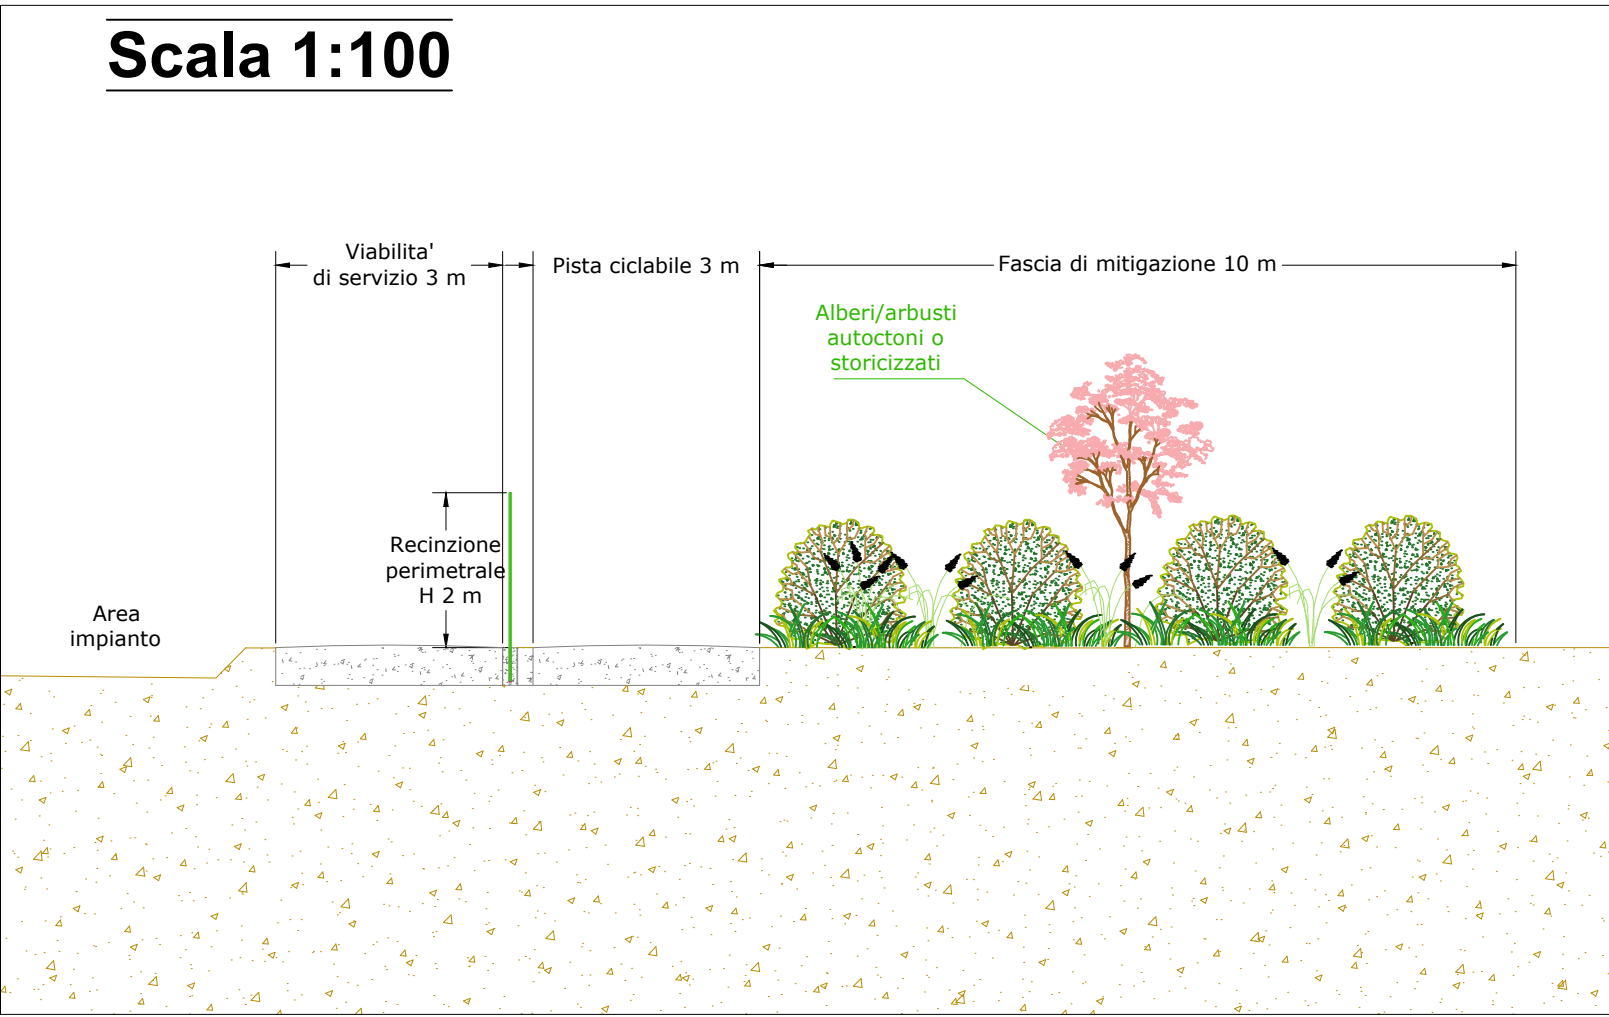
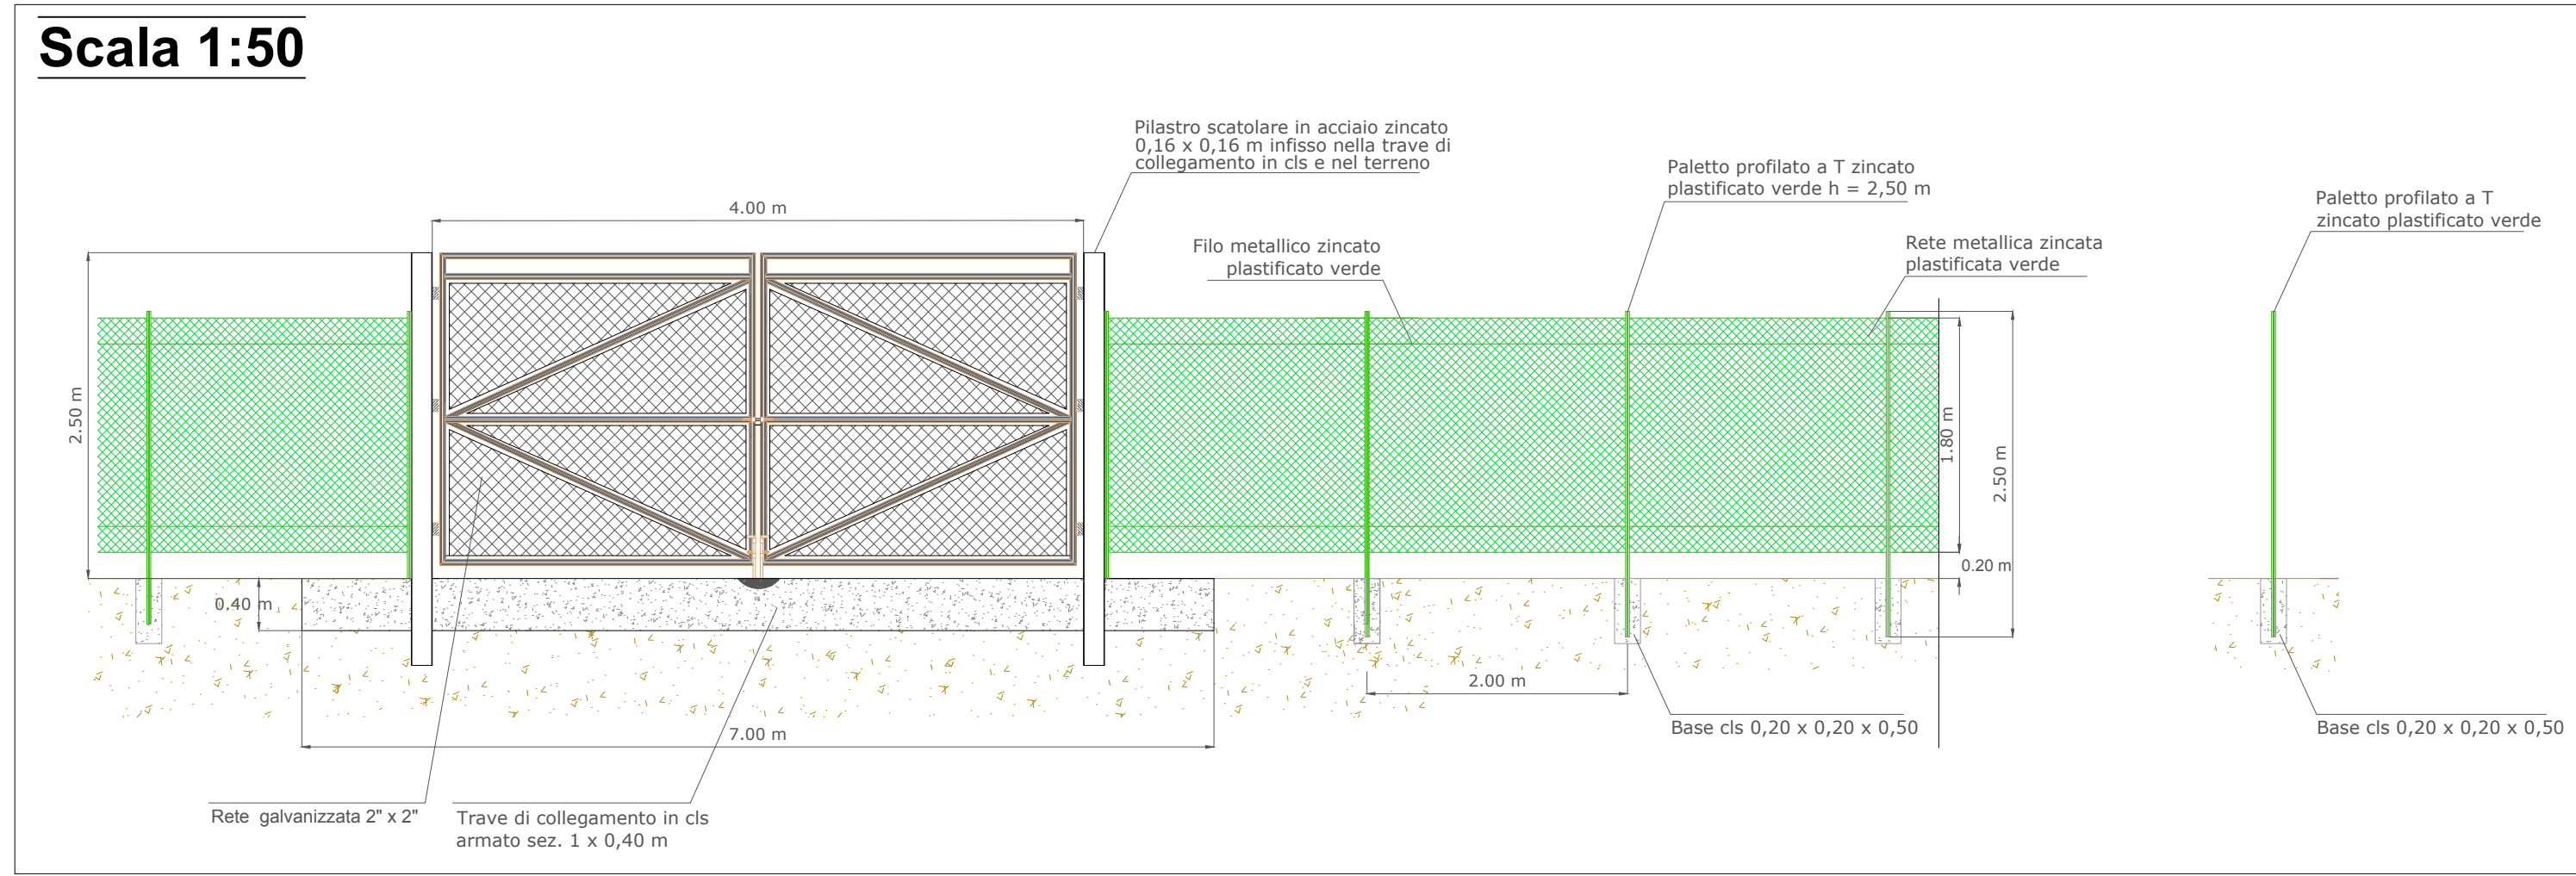


LEGENDA	
	Strutture fisse di sostegno dei moduli
	Strutture ad inseguimento di sostegno dei moduli
	Inverter di stringa
	Locale di controllo
	Locale trasformatore
	Cabina utente
	Cabina di consegna
	Cavidotto MT interrato in progetto
	Linea elettrica interrata MT esistente "TORNADO"
	Viabilità di accesso, di servizio e piazzali
	Recinzione impianto
	Opere di mitigazione a verde
	Pista ciclabile
	Linea elettrica aerea MT esistente
	Traliccio MT esistente



00	gennaio/2023	PROGETTO DEFINITIVO	PECORARO	COCCIOLA	CAMPANELLA
REV.	DATA	DESCRIZIONE	PREPARATO	CONTROLLATO	APPROVATO

Sol.In.Cal.

Stradone Porta Palio 76 - 37122 VERONA
Tel/Fax +39 091 7829785 - Tel/Fax +39 091 7829080
Codice fiscale e P. IVA 05901790823



**C. & C. Consulting
Engineering S.r.l.**

Ing. Vito Aurelio Campanella (Project Manager)



ELABORATO

FV-SAG-PD-T2-0

FORMATO ELABORATO: A1

REV.	00									
------	----	--	--	--	--	--	--	--	--	--

SCALA: VARIE

**IMPIANTO FOTOVOLTAICO DI POTENZA IN
IMMISSIONE PARI A 5.500,00 kW
SITO NEL COMUNE DI TERRE DEL RENO (FE)
DENOMINATO "SANT'AGOSTINO"**

PLANIMETRIA GENERALE

PLANIMETRIA GENERALE

SOSTITUISCE I