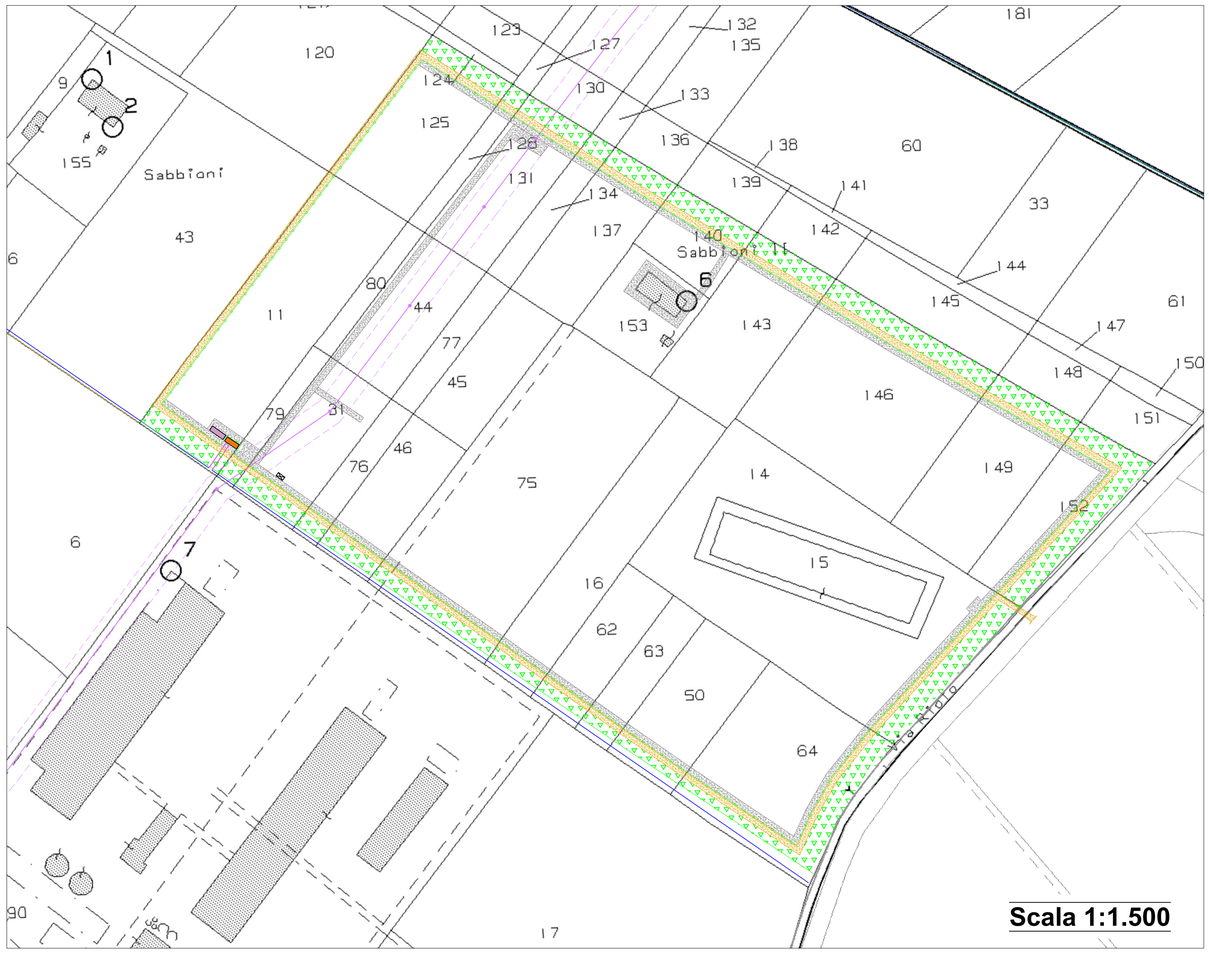


## PARTICOLARE CANCELLO

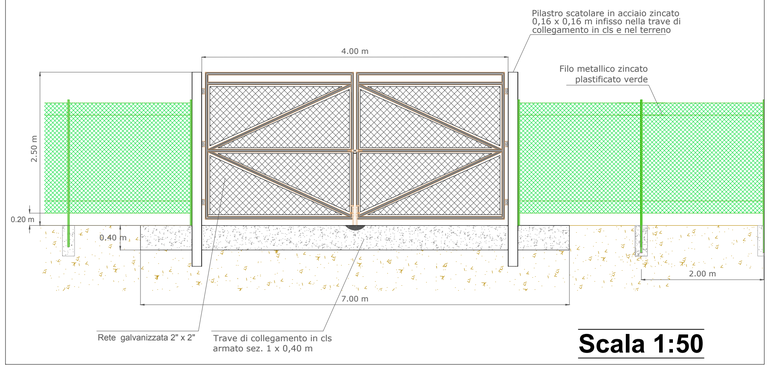


Scala 1:50

## PARTICOLARE RECINZIONE

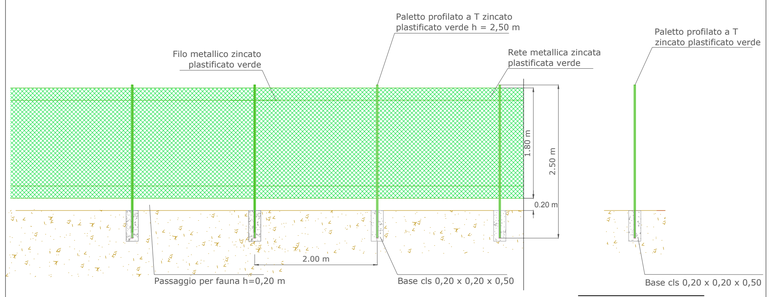


Scala 1:50

## PARTICOLARE FASCIA DI MITIGAZIONE




Scala 1:100

## PLANIMETRIA GENERALE

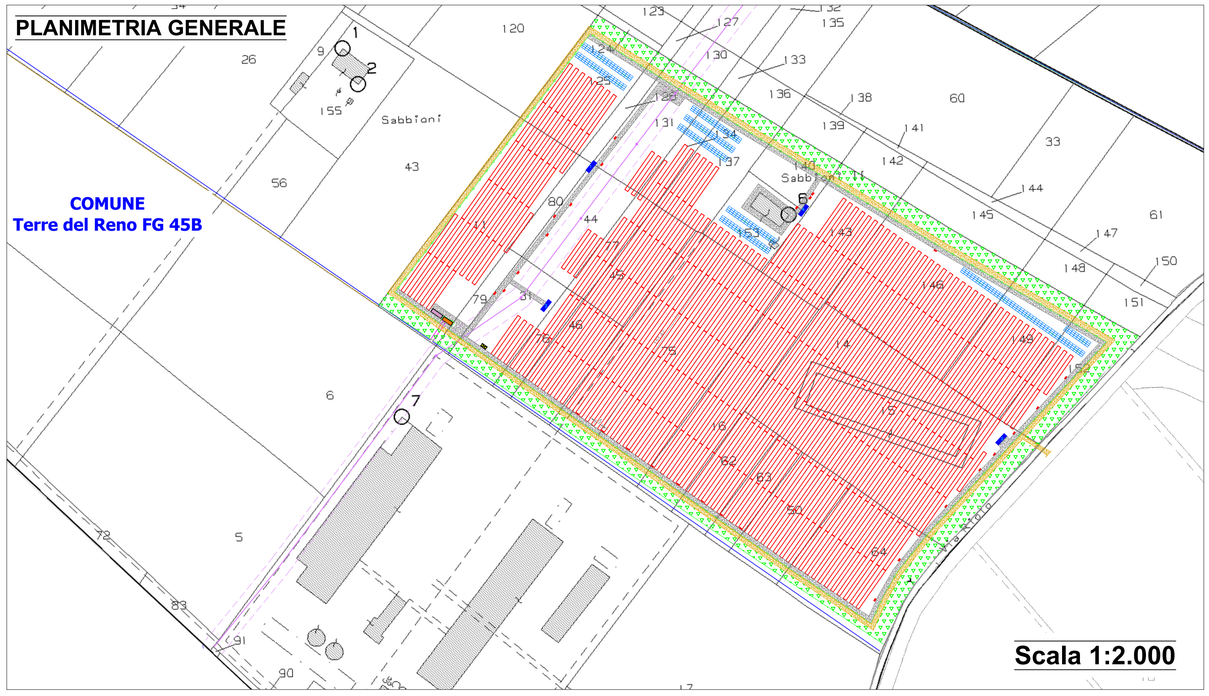


## LEGENDA

| | |
|---|---|
| | Strutture fisse di sostegno dei moduli |
| | Strutture ad inseguimento di sostegno dei moduli |
| | Inverter di stringa |
| | Locale di controllo |
| | Locale trasformatore |
| | Cabina utente |
| | Cabina di consegna |
| | Cavidotto MT interrato in progetto |
| | Linea elettrica interrata MT esistente "TORNADO" |
| | Viabilità di accesso, di servizio e piazzali |
| | Recinzione impianto |
| | Opere di mitigazione a verde |
| | Pista ciclabile |
| | Linea elettrica aerea MT esistente |
| | Traliccio MT esistente |

| REV. | DATA | DESCRIZIONE | PREPARATO | CONTROLLATO | APPROVATO |
|---|---|---|---|---|---|
| 00 | gennaio/2023 | PROGETTO DEFINITIVO | PECORARO | COCCIOLA | CAMPANELLA |


Sol.In.Cal.
Stradone Porta Palio 76 - 37122 VERONA
Tel/Fax +39 091 7829785 - Tel/Fax +39 091 7929080
Codice fiscale e P. IVA 05901790823

C. & C. Consulting Engineering S.r.l.
Ing. Vito Aurelio Campanella (Project Manager)

Ordine degli Ingegneri della Provincia di Taranto
Ing. Vito Aurelio Campanella N. 1018


ELABORATO

FV-SAG-PD-T6-0

FORMATO ELABORATO: A1

REV. 00

**IMPIANTO FOTOVOLTAICO DI POTENZA IN IMMISSIONE PARI A 5.500,00 kW SITO NEL COMUNE DI TERRE DEL RENO (FE) DENOMINATO "SANT'AGOSTINO"**

SCALA: VARIE

**PLANIMETRIA OPERE DI MITIGAZIONE E COMPENSAZIONE**

SOSTITUISCE IL


r_emilia-romagna - Prot. 02/02/2023.0098490.E