


LEGENDA	
D11	BACINI DI LAGUNAGGIO
D7	VASCA STOCC. SOLIDO
D14	VASCA SED. PRIMARIA
ACQUE REFLUE ZOOTEC.	
ACQUE REFLUE DOMESTIC.	
ACQUE METEORICHE DILAV.	
PIEZOMETRI MONITORAG.	
FOSSA IMHOFF	
DEGRASSATORE	
FILTRO PERCOLATORE	
POZZETTO DI ISPEZIONE	
POZZETTO DI ISPEZIONE	
DISOLEATORE E FILTRO	
S1	SCARICO DOMESTICO
S2	SCARICO DILAVAM/INDUSTR

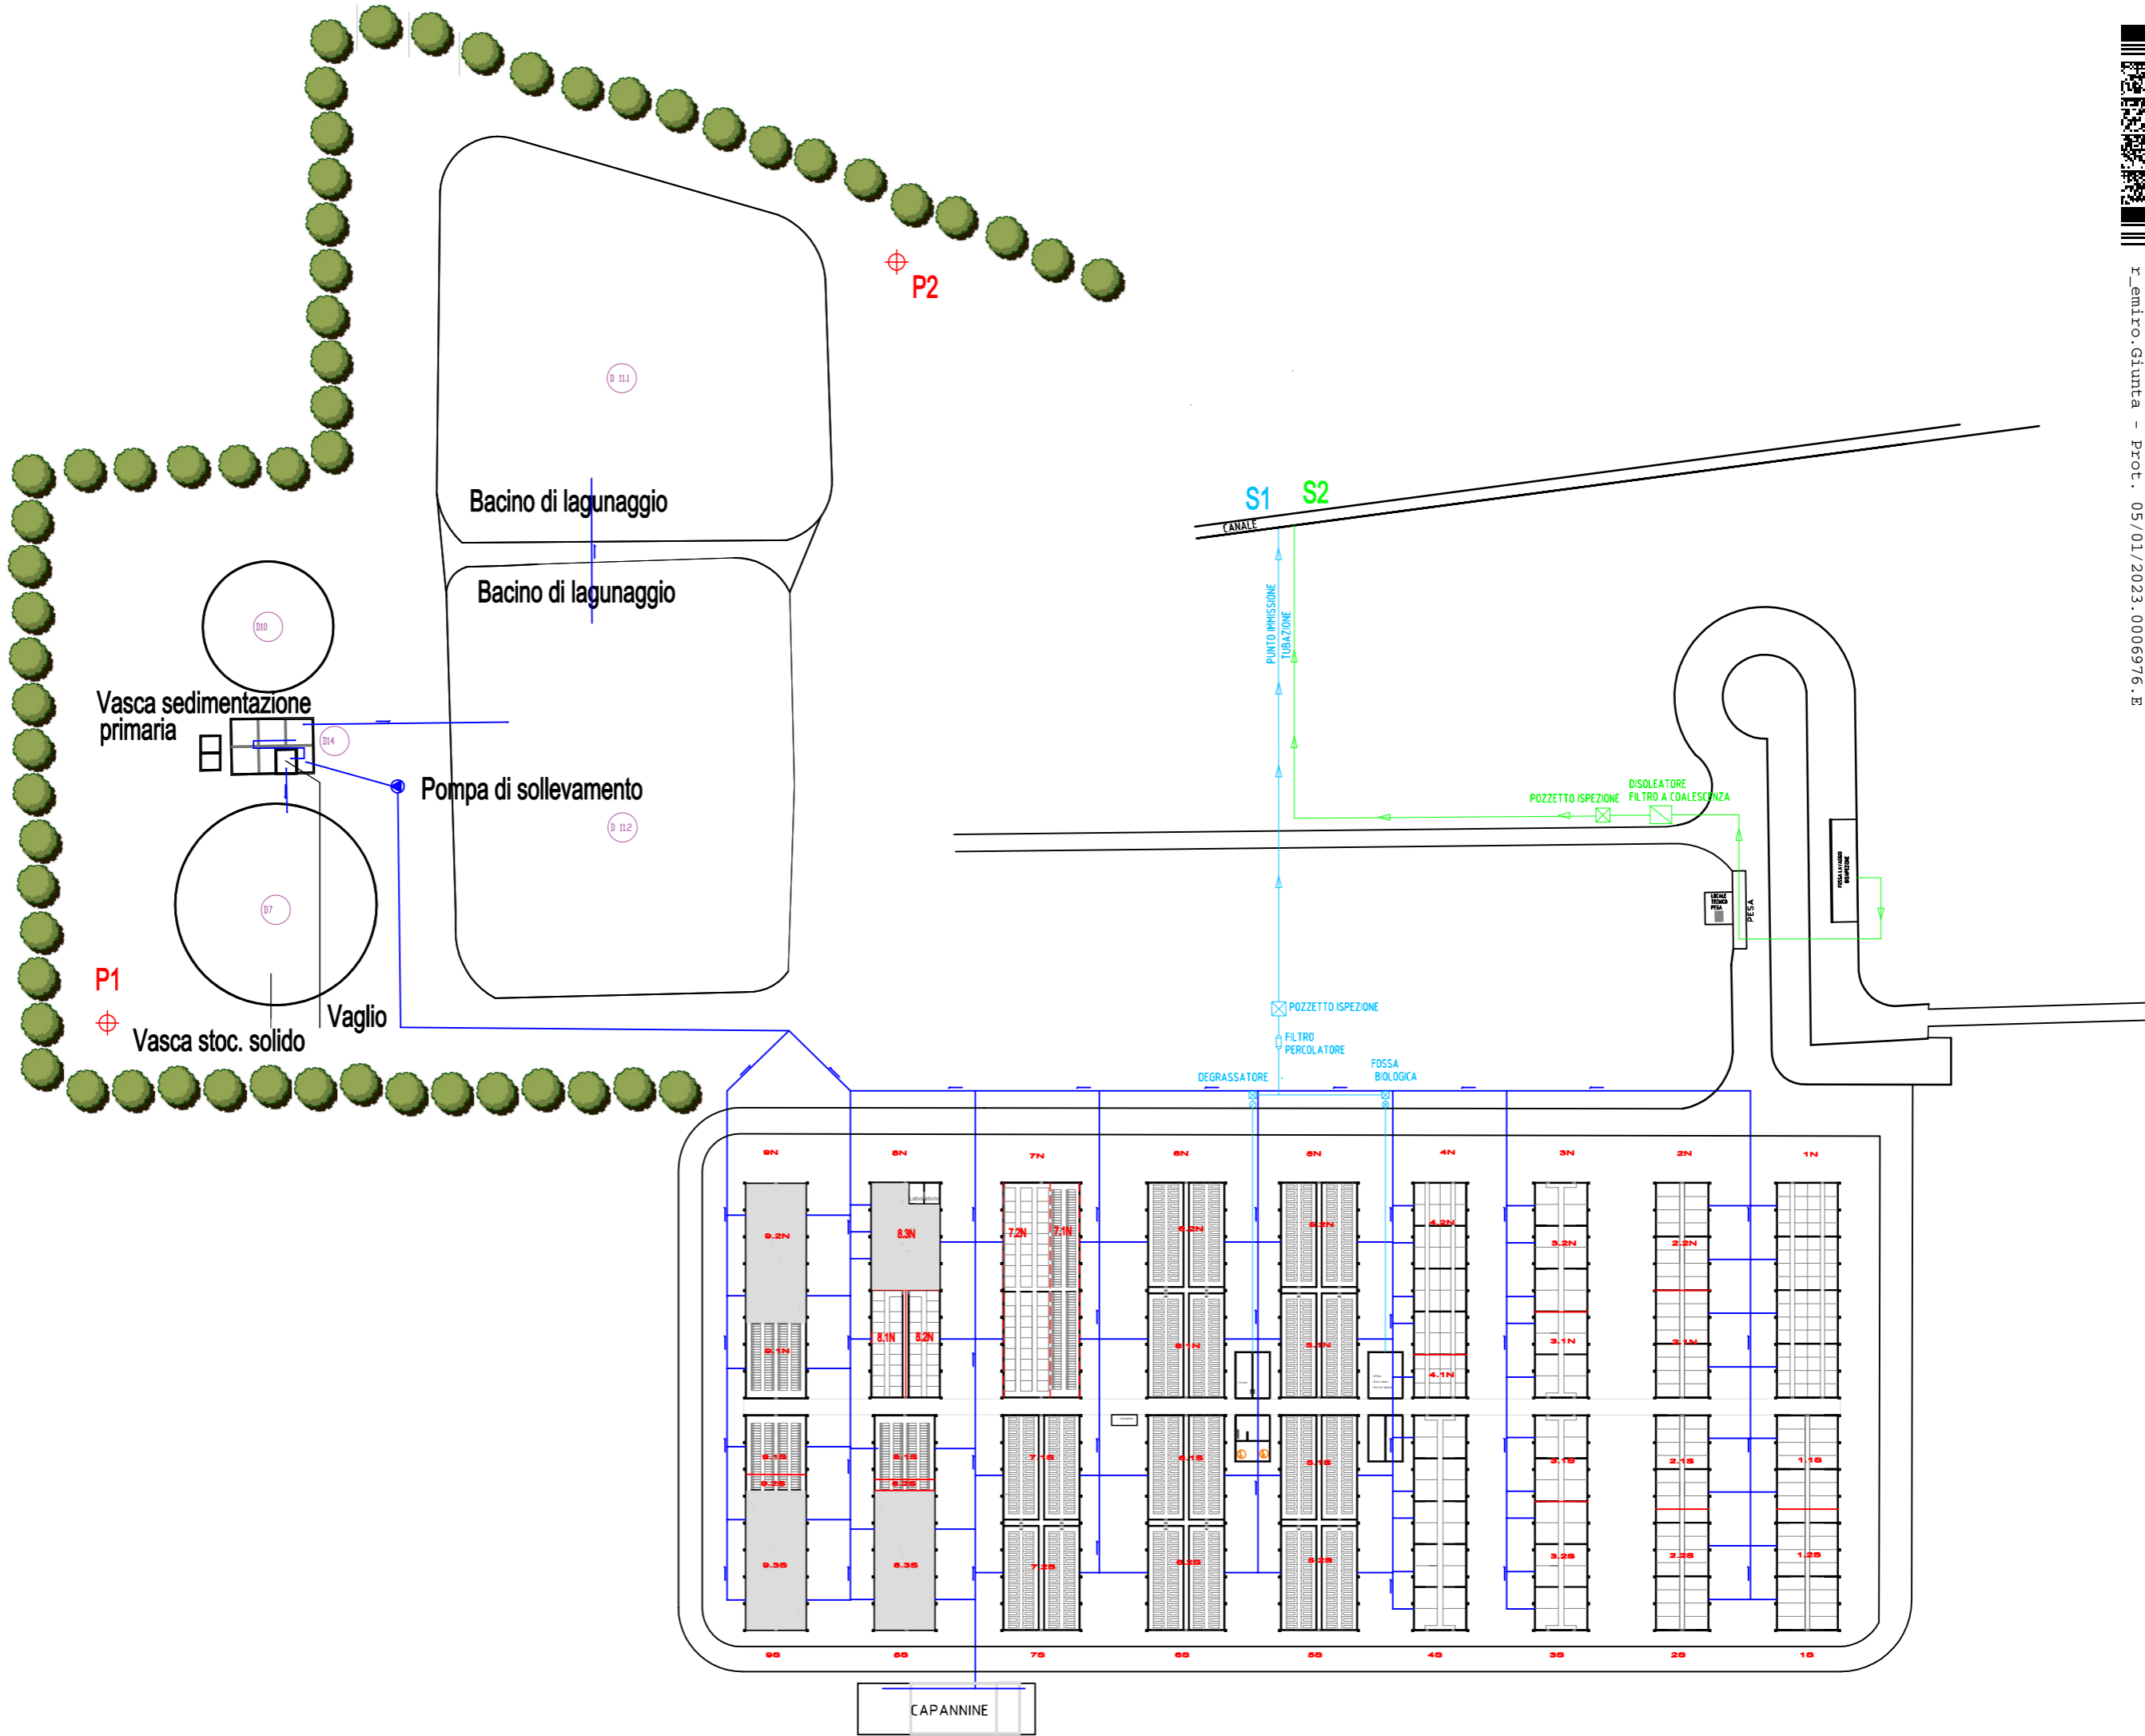

NOVEMBRE 2022

AUTORIZZAZIONE INTEGRATA AMBIENTALE

Studio tecnico

Arch. ABBASAGGI FLAVIO

Arch. RUBAGOTTI PAOLO

Viale G. Marconi 13 - 25034 ORZINUOVI (BS)

TEL: 030/641081 - 030/642237 FAX: 030/643108

e-mail: info@studioeco.it P.IVA: 02512420981

Comittente

SOC. AGR. SAN FRANCESCO ALLEVAMENTI S.R.L.

Comune di

FIorenzuola d'Arda

provincia di

PIACENZA

Oggetto d'intervento

ALLEVAMENTO SUINCOLO
PODERE "SGARZONALE" LOC. SGARZONALE (PC)

MODIFICHE APPROVATE PRESSO
STUDIO AGR-ECO s.r.l.

Via dell'Industria 1
42012 FOGNANELLO (PR)

TEL: 0521-859014/859015 - 0521/214021/859008

FAX: 0521/859250

AGRIECO

Foglio N°

2

Riferimento

ALLEGATO 3B - 3F
PLANIMETRIA DELL'IMPIANTO RELATIVA
ALLA RETE DEI REFLUI ZOOTECNICI E
VASCHE E LAGUNE DI STOCCAGGIO

Scala

1:200

r_emiro.Giunta - Prot. 05/01/2023.0006976.E