



DEPOSITI ED EMISSIONI IN SITO AMPIO scale 1:200

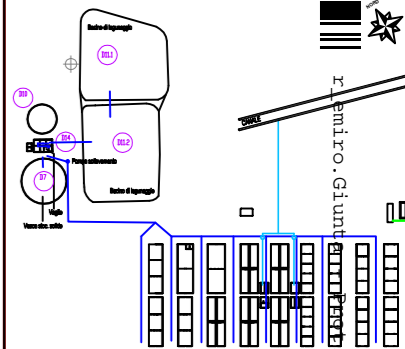

LEGENDA DEPOSITI	
	SILOS + CODIFICA
	DEPOSITO MANGIME IN SACCHI
	DEPOSITO GASOLIO 15 mc (DISMESSO)
	DEPOSITO GASOLIO 15 mc (DISMESSO)
	DEPOSITO RIFIUTI
	DEPOSITO RIFIUTI SANITARI
	DEPOSITO FARMACI
	VASCA STOCCAGGIO SOLIDO
	DEP. RIF. DI ORIGINE ANIMALE
	DEPOSITO DISINFETTANTI E DETERGENTI
	DEPOSITO FRAZIONE LIQUIDA
	AUTOCALVE
	OFFICINA
	VASCA SEDIMENTAZIONE PRIMARIA
	DEPOSITO GASOLIO 9 mc
	DEPOSITO GPL 5 mc
	DEPOSITO GPL 5 mc

LEGENDA PUNTI DI EMISSIONE	
	CASSONETTI DI VENTILAZIONE
	CODIFICA EMISSIONE
	PUNTO DI EMISSIONE GEN

L. 05/01/2023. 0006976.E	
SETTEMBRE 2022 AUTORIZZAZIONE INTEGRATA AMBIENTALE	
Arch. ABBASSAGGI FLAVIO Arch. RUBAGOTTI PAOLO Viale G. Marconi 13 - 25034 ORZINUOVI (BS) TEL. 0309411081 - 0309422577 FAX: 030943108 e-mail: info@studiorba191.it P.IVA 02512420581	
committente	
SOC. AGR. SAN FRANCESCO ALLEVAMENTI S.R.L.	
comune di	provincia di
FIorenzuola d'Arda	PIACENZA
oggetto d'intervento	
ALLEVAMENTO SUINICOLO PODERE "SGARZONALE" LOC. SGARZONALE (PC)	
MODIFICA APPORTATE DA	
revisione N°	riassunto
1	ALLEGATO 3A PLANIMETRIA DELL'IMPIANTO (ATMOSFERA) ALLEGATO 3D PLANIMETRIA DELL'IMPIANTO (AREE DI DEPOSITO MATERIE - COSTANZE E RIFIUTI)
scala	1:200

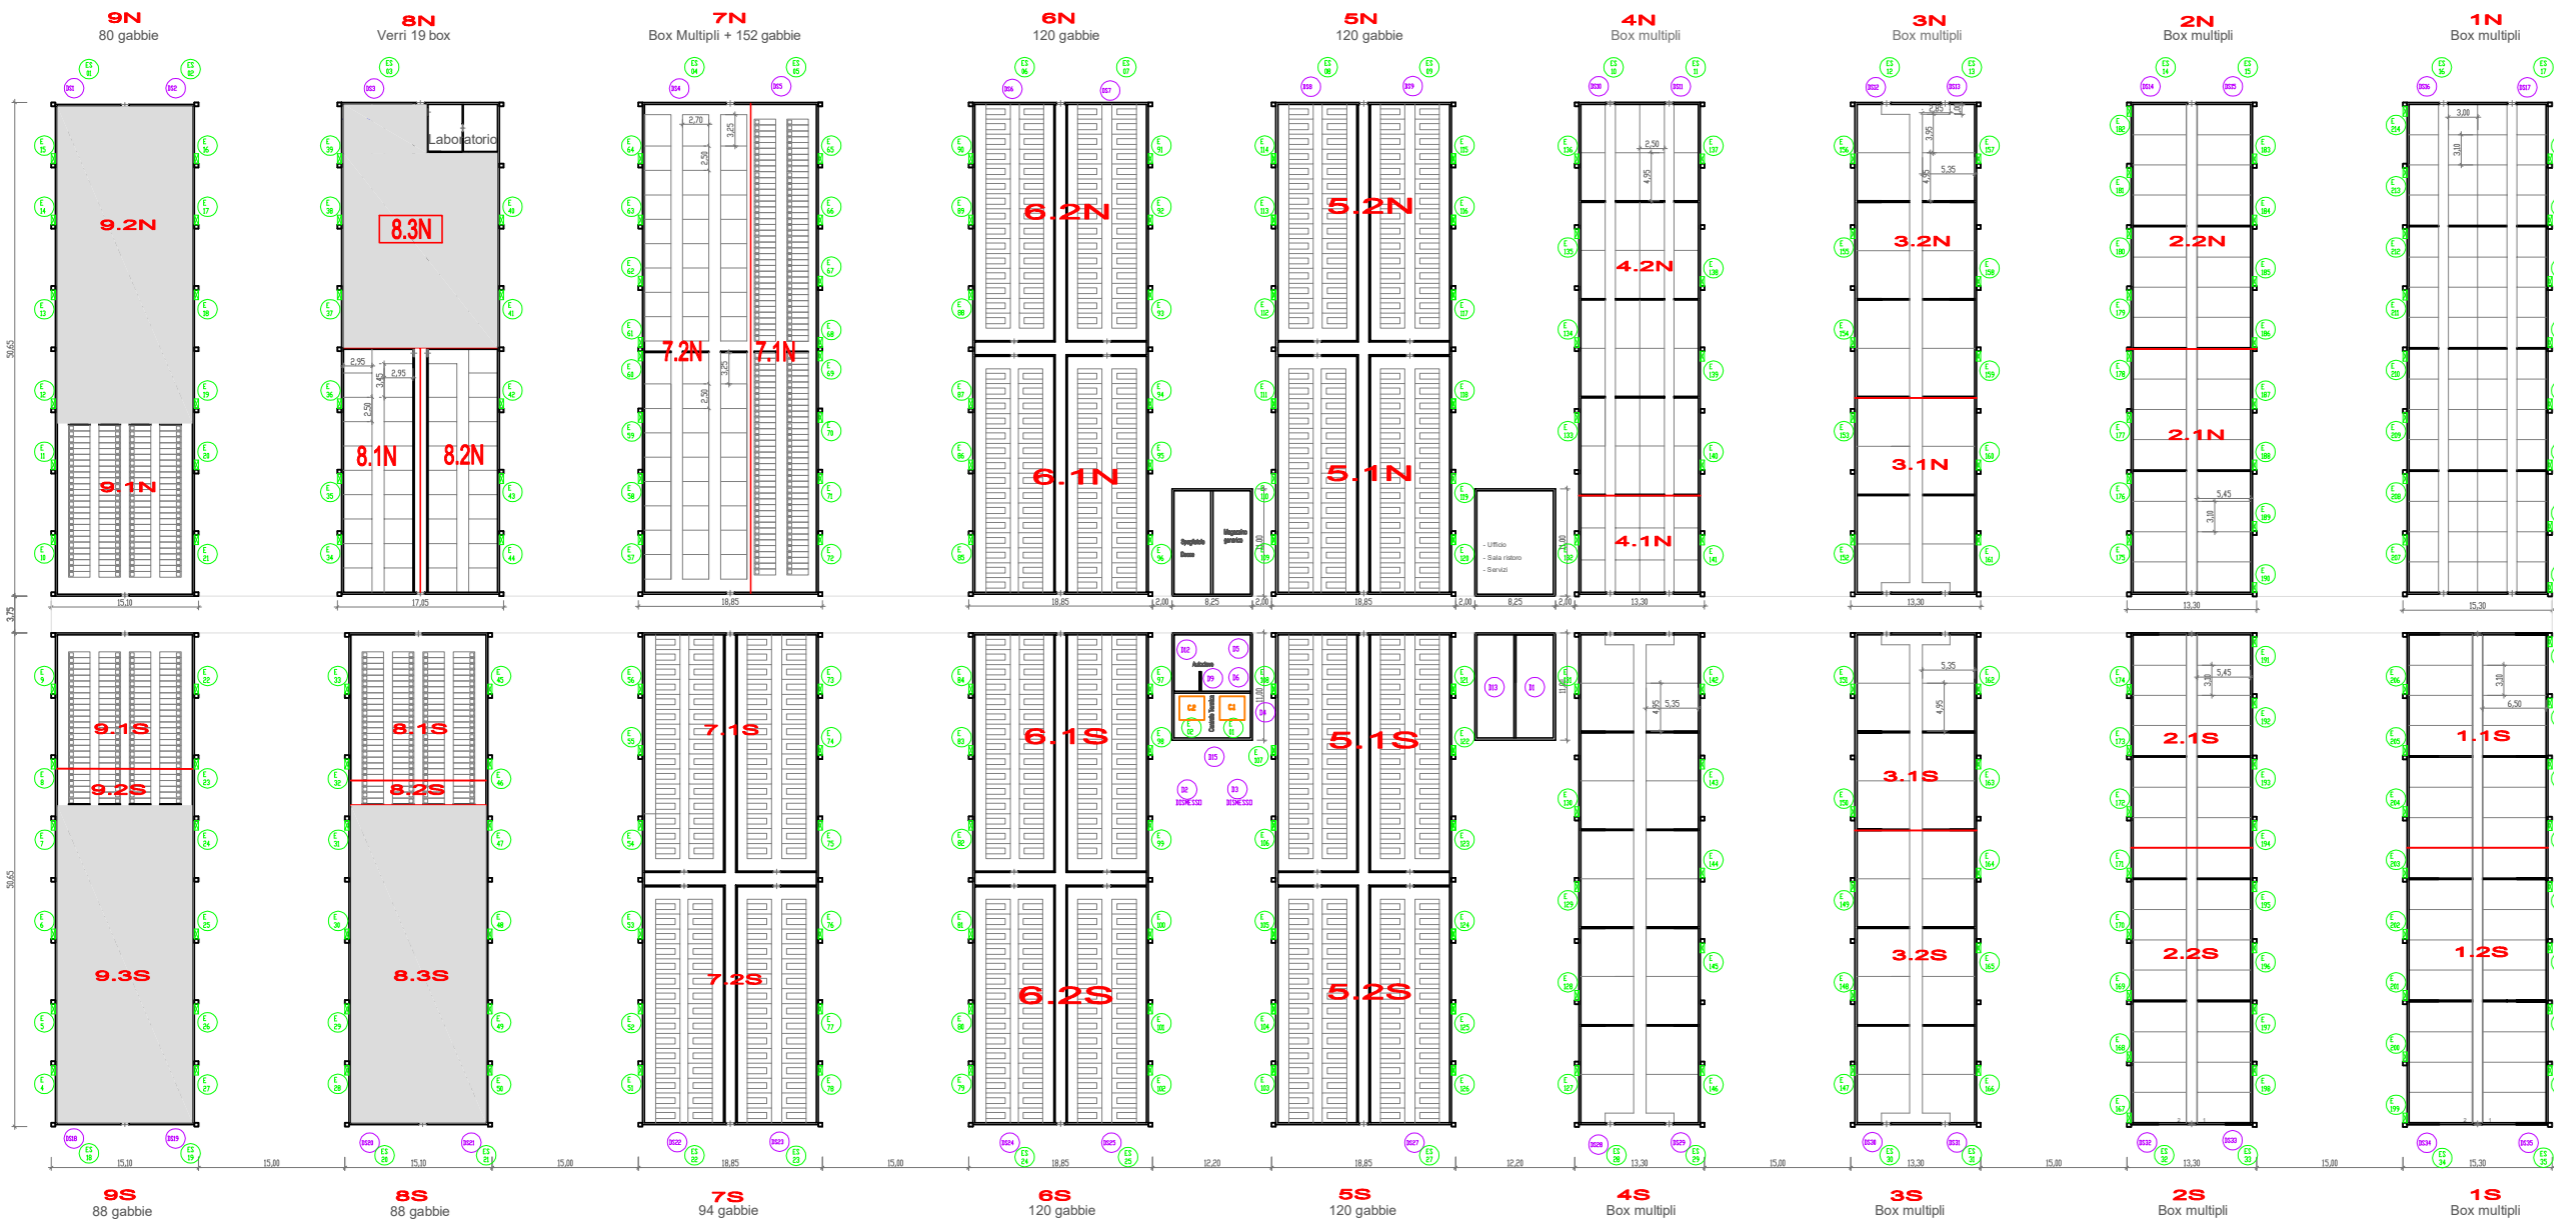

ZONA ADIBITA ALLA REALIZZAZIONE DELLE CAPANNINE

PCPPA0082