



## INQUADRAMENTO URBANISTICO: Estratto Tav. 1.3 del R.U.E.

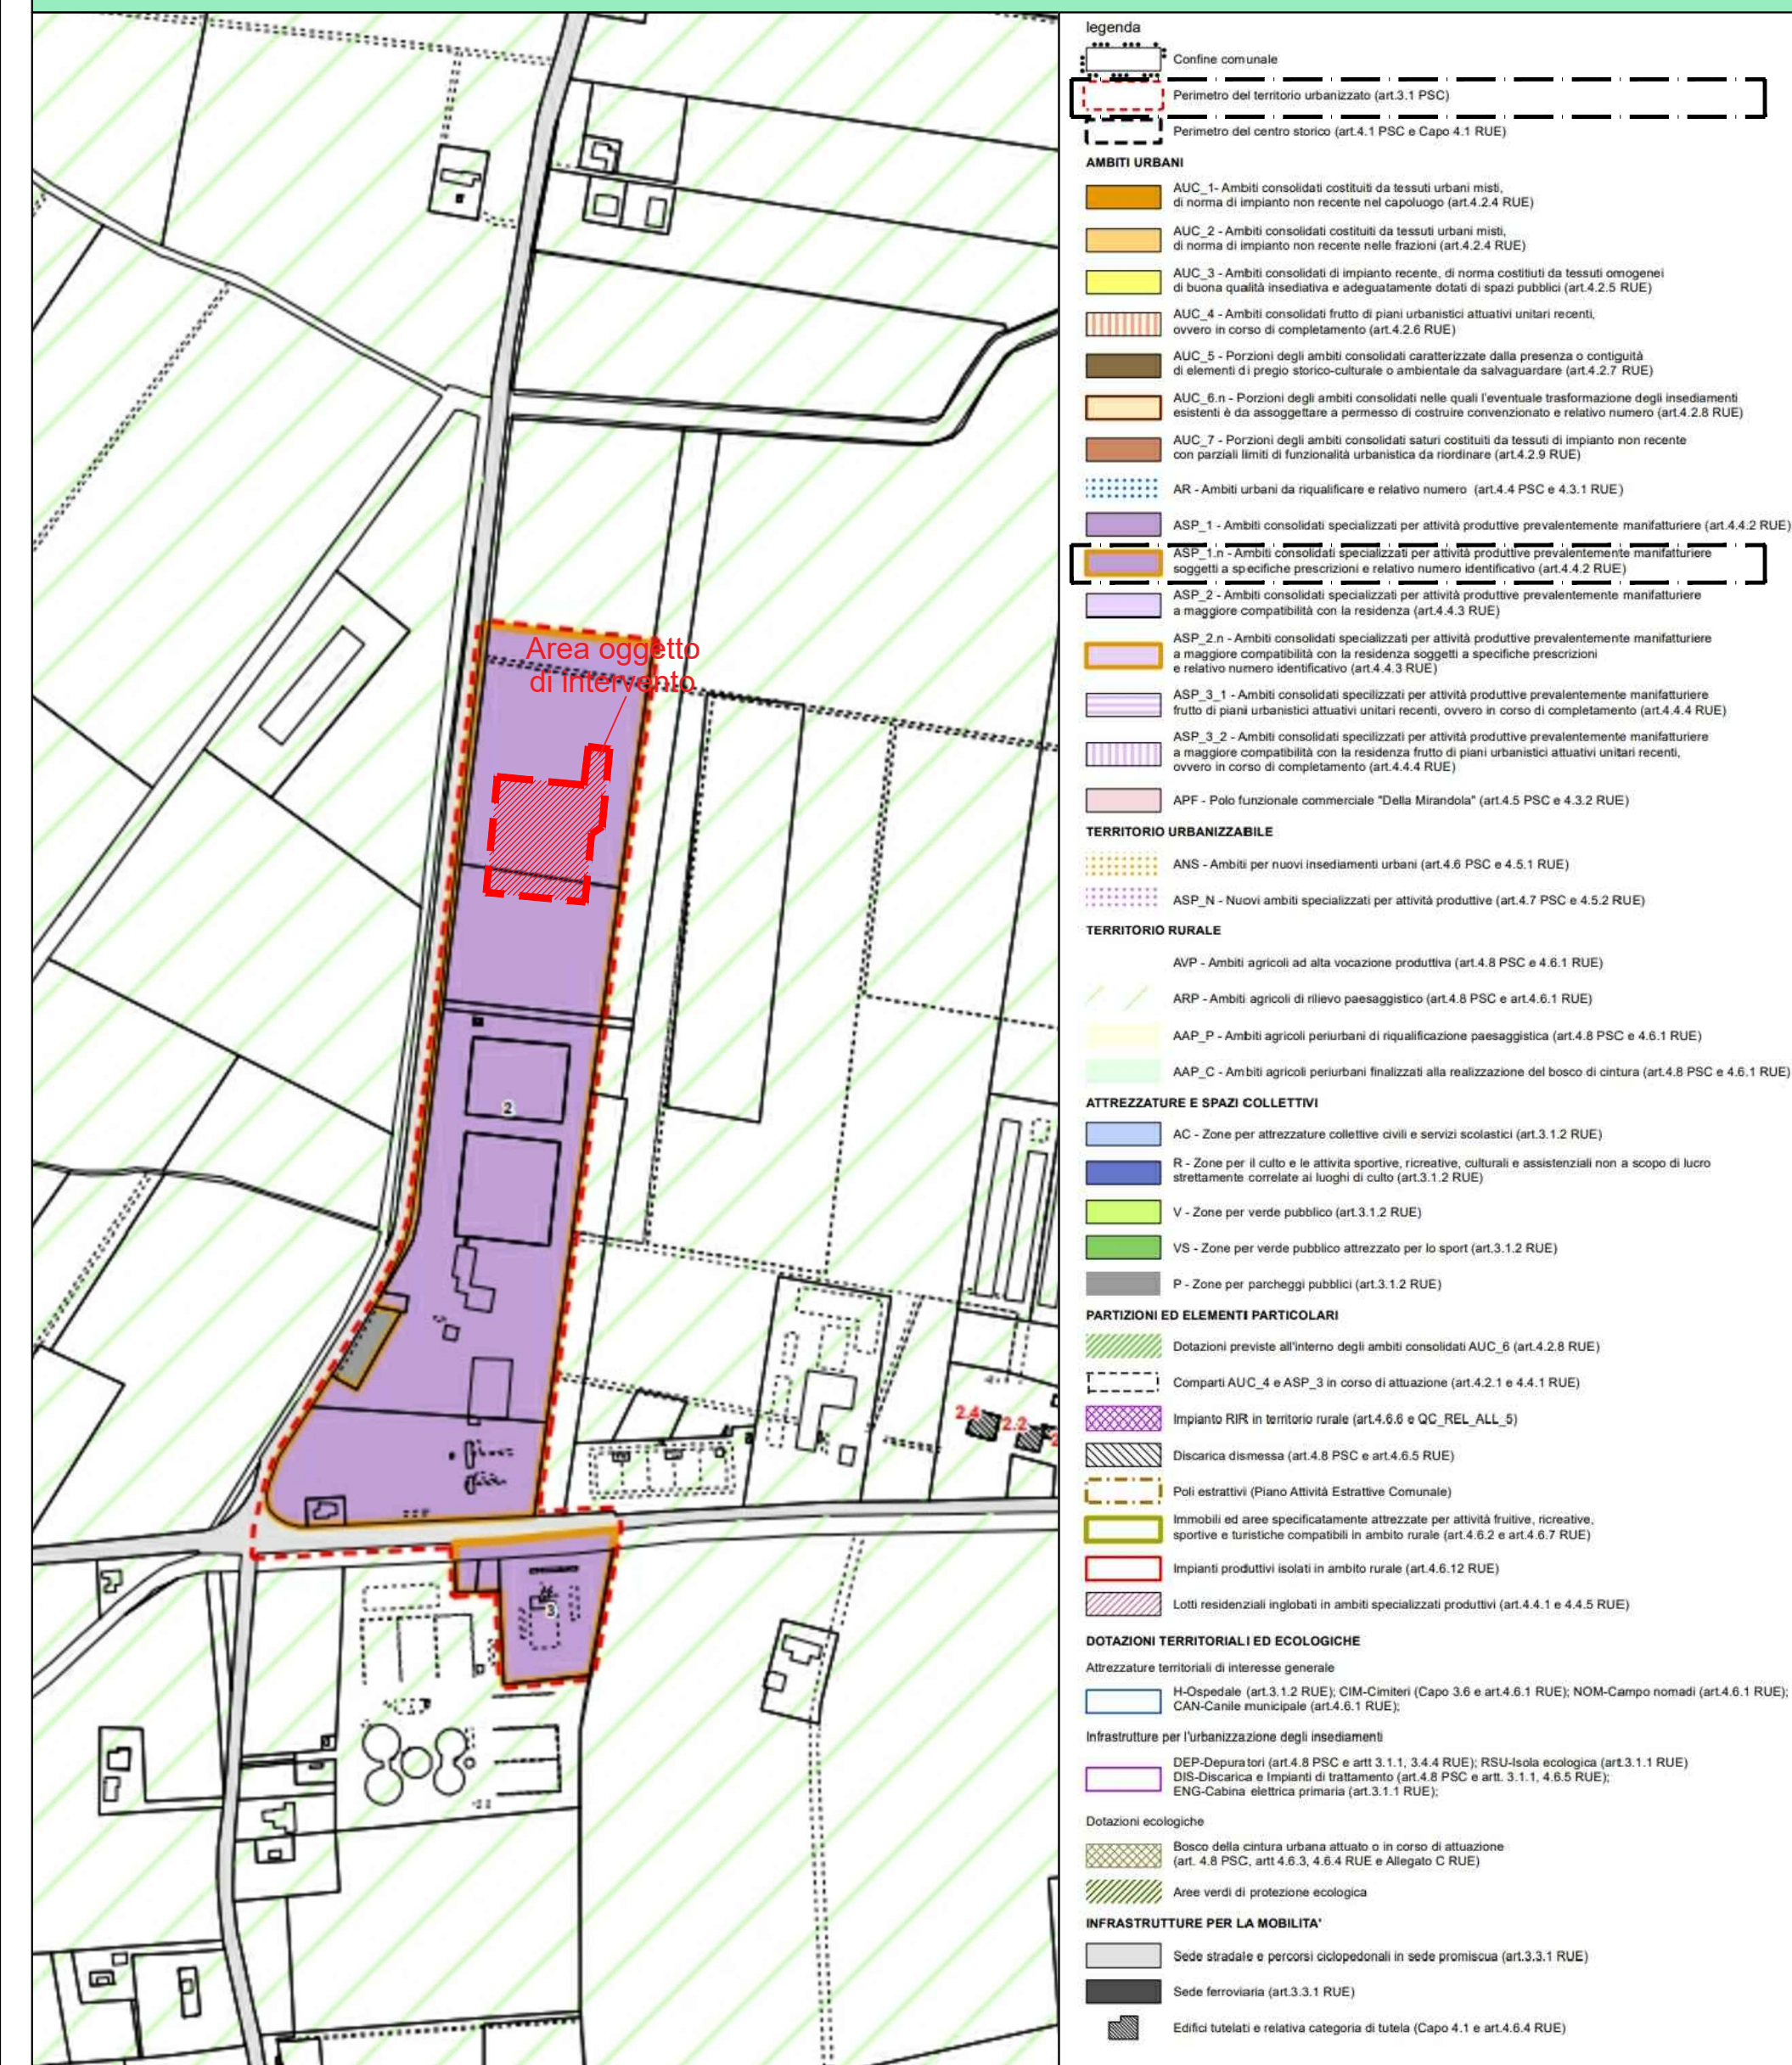

## INQUADRAMENTO VINCOLISTICA VIGENTE

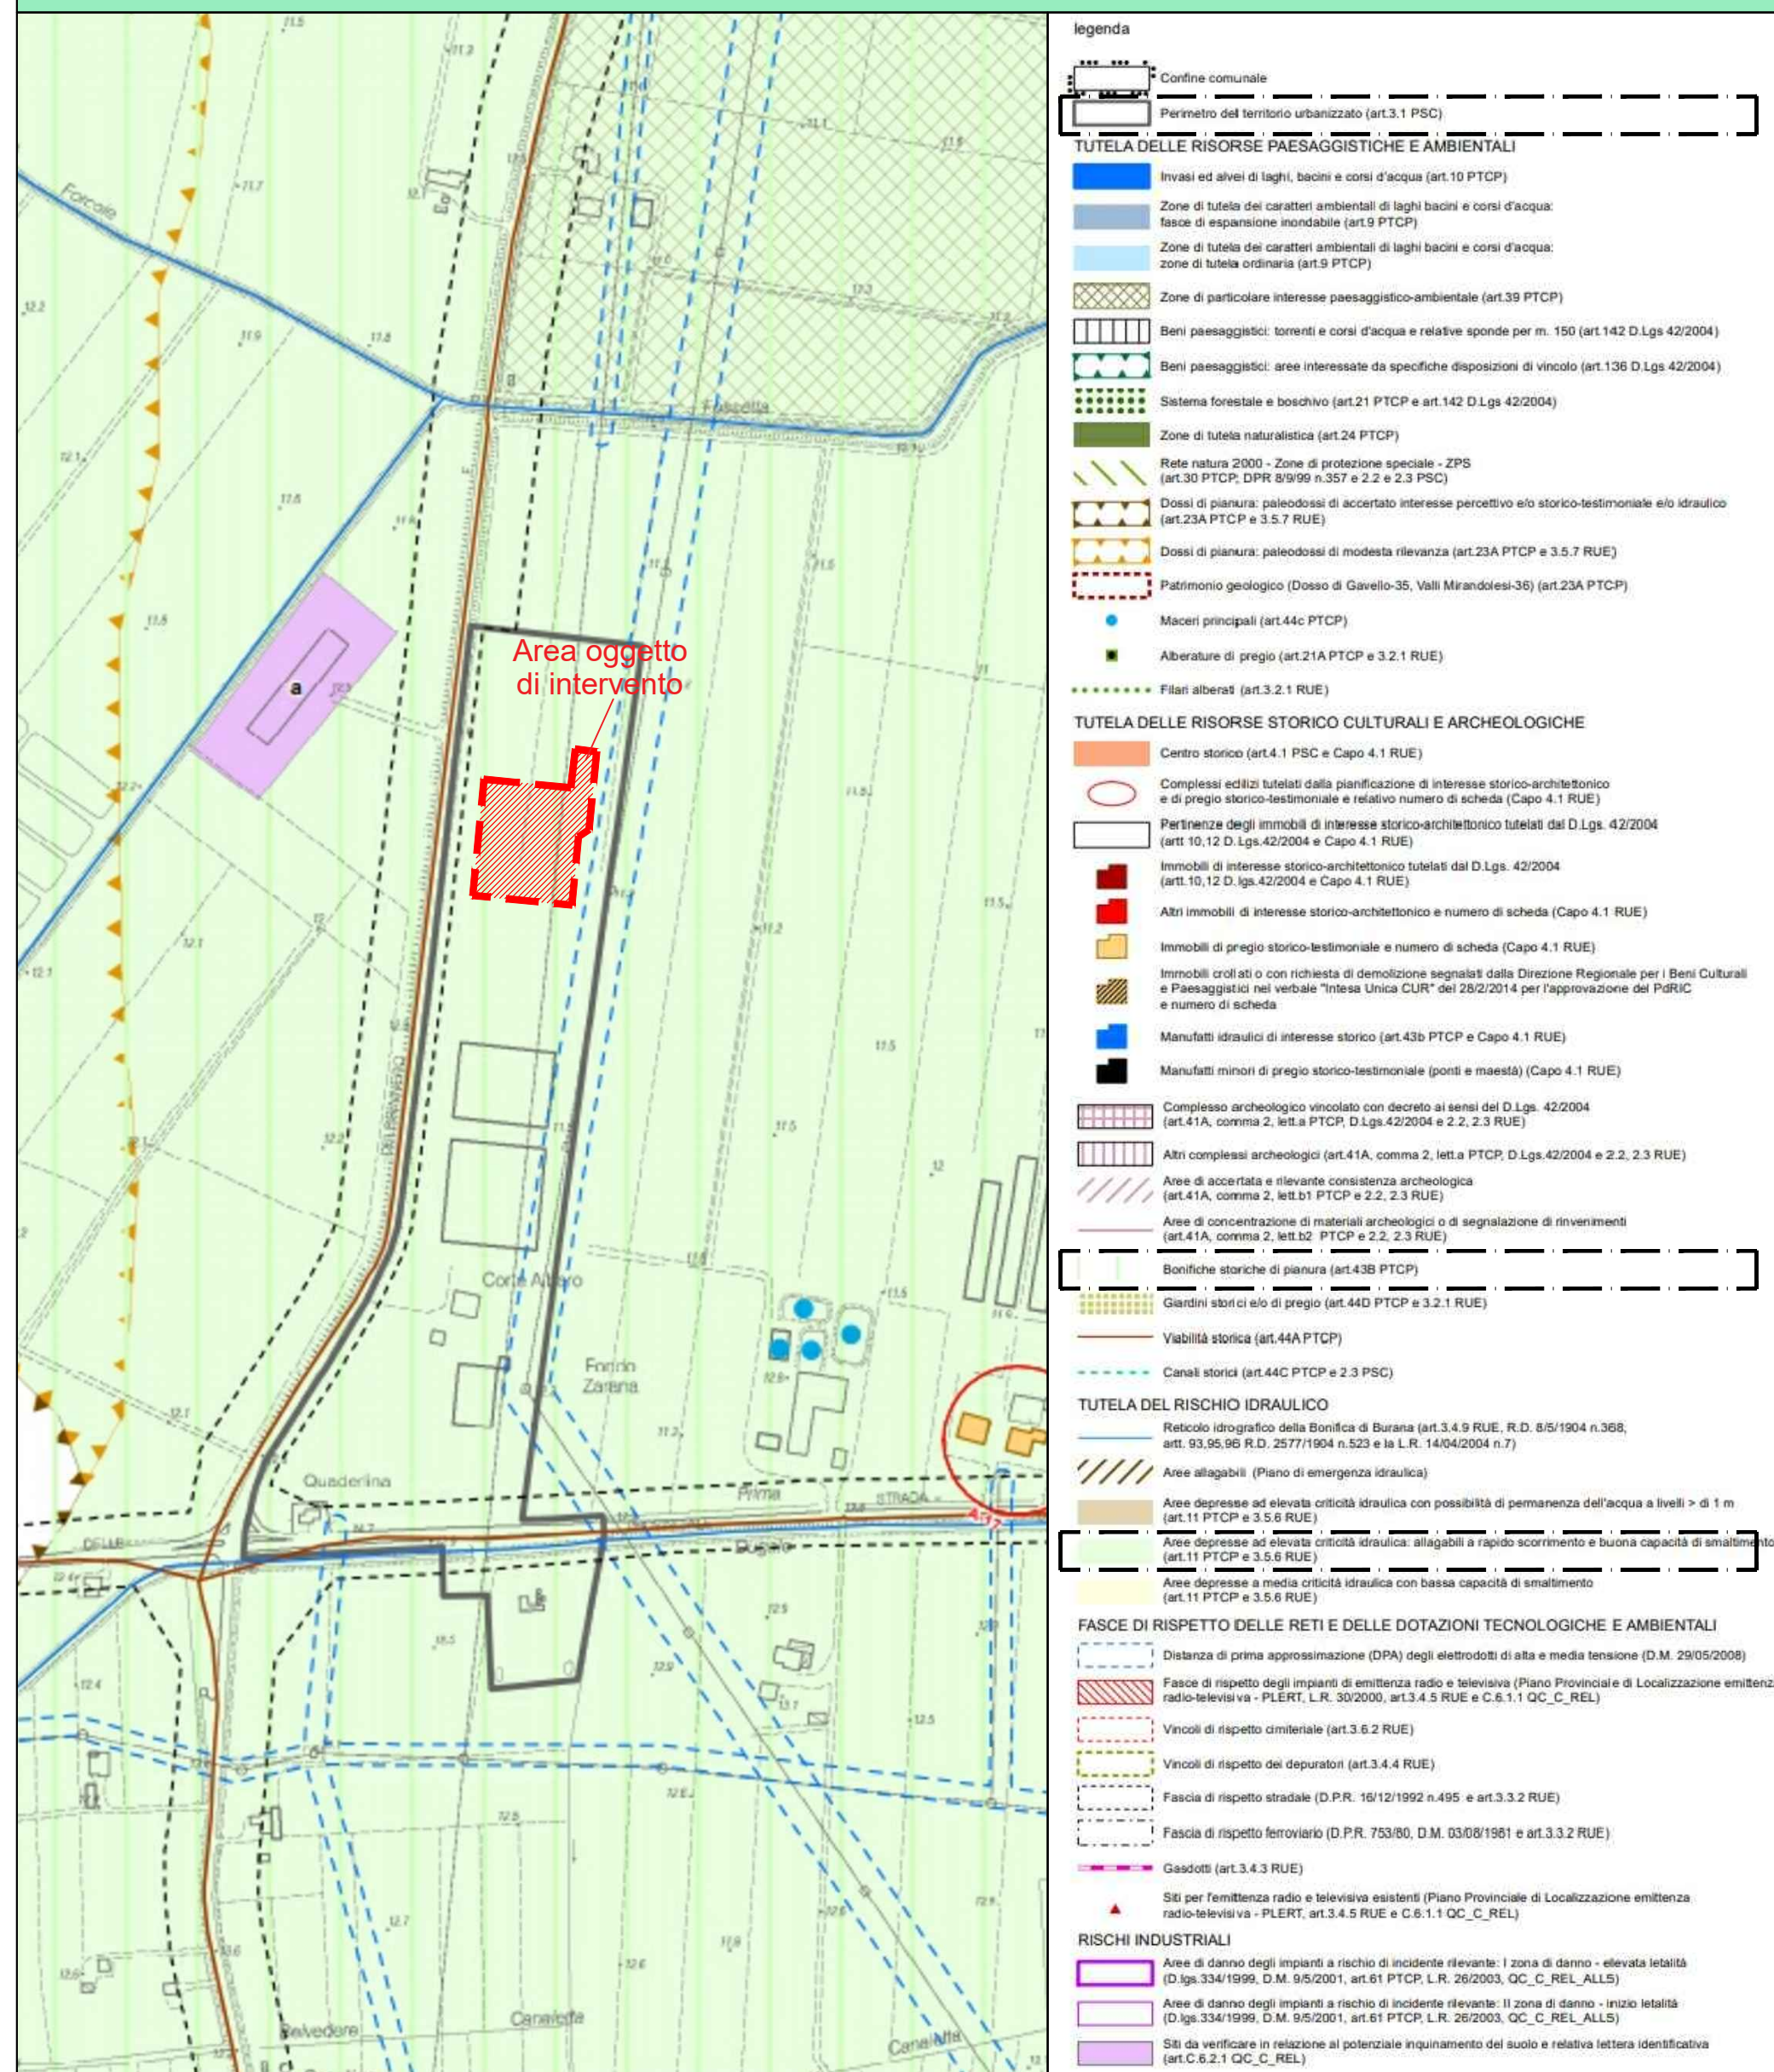

Provincia di Modena

REGIONE EMILIA ROMAGNA  
PROVINCIA DI MODENA  
COMUNE DI MIRANDOLA

Comune di Mirandola

A.C.R. di Reggiani Albertino SPA  
VIA STATALE NORD 162, MIRANDOLA (MO)VERIFICA DI ASSOGGETTABILITA' A VIA (SCREENING)  
ai sensi del punto B.2.50) della Parte Quarta  
del D.Lgs. 152/06 e ss.mm.ii.PROGETTO PRELIMINARE IMPIANTO DI SOIL WASHING PER IL  
RECUPERO DI RIFIUTI NON PERICOLOSI, LOCALIZZATO IN STRADA  
STATALE NORD N.162, COMUNE DI MIRANDOLA (MO)

Tav. n.

B

Oggetto:

Inquadramenti:  
- Urbanistico;  
- Vincolistica.

Elaborazione:

1 | Febbraio 2023

I  
I  
I  
I  
I

Gestore:

ACR di Reggiani Albertino SPA  
Via Statale Nord, 162 - 41037  
Mirandola (MO)  
Tel. 0536.915.311  
Fax. 0536.915.330  
www.acrreggiani.it

Elaborazione:

Studio T.En. - Studio Ass. di Ingegneria

Via A. Einstein, 11  
42122 Reggio Emilia - Italia  
Tel. 0522.337096 - Fax. 0522.337592  
E-mail: info@studioten.it

Responsabile :

ing. Stefano Teneggi



Collaboratori:

ing. Sara Ganapini

Scala:

1:5.000