

BULGARANI S.R.L.

NUOVA ATTIVITA' DI RECUPERO
RIFIUTI NON PERICOLOSI
ART. 216 D.LGS 152/2006

PROCEDURA DI SCREENING
L.R. 4/2018

PROGETTISTA

ANDREA DAVID OLDRATI
Via Lombardia n°14 - 24124 - Bergamo
Tel. 035/5270485 - Fax. 035/5270487
e-mail: info@eimmi.com
P.IVA 03575680167

OGGETTO:

PROGETTO
SEZIONI 01 - 02

Scala: 1:100


Data: FEBBRAIO 2023

TAVOLA



02a
Via Lombardia n. 14 - 24124 - BERGAMO - Tel. 035/5270485 - Fax. 035/5270487 - e-mail: info@eimmi.com

SEZIONE 01

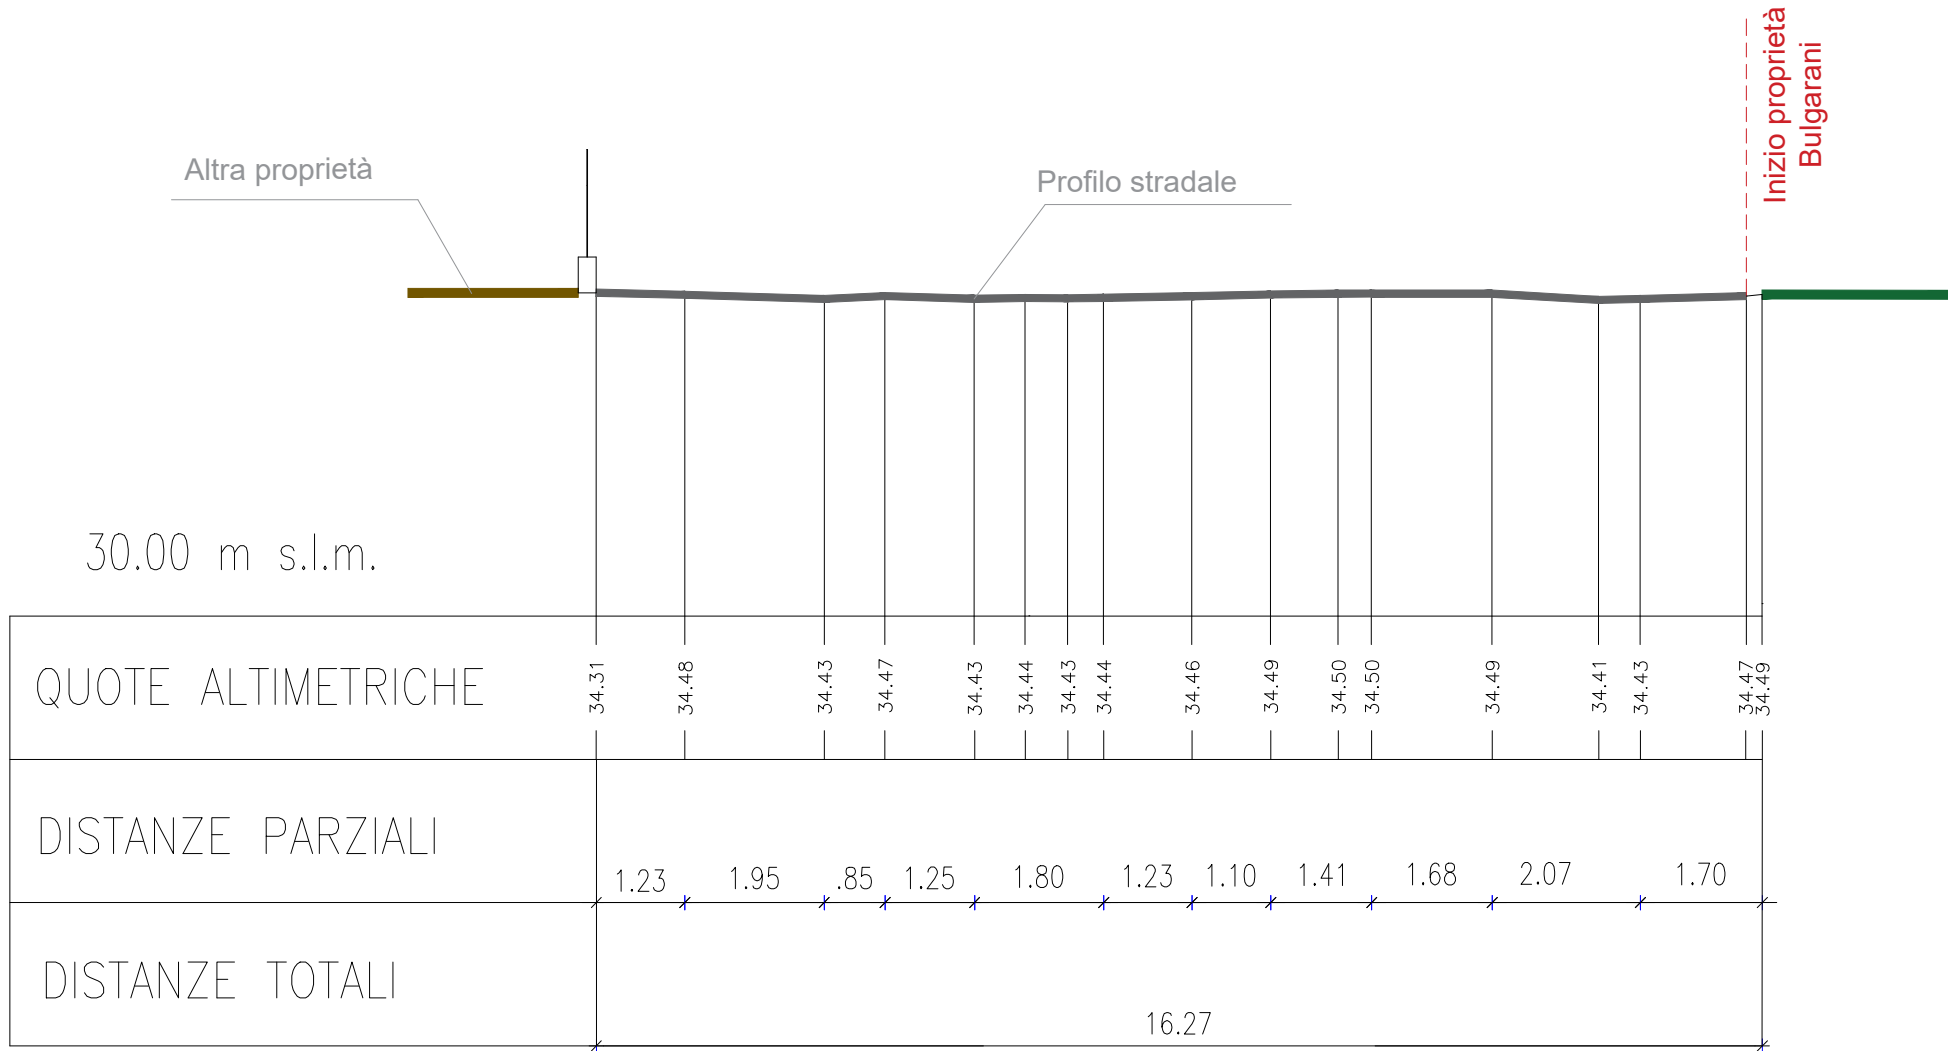

SEZIONE 02

