

BULGARANI S.R.L.

NUOVA ATTIVITA' DI RECUPERO
RIFIUTI NON PERICOLOSI
ART. 216 D.LGS 152/2006

PROCEDURA DI SCREENING
L.R. 4/2018

PROGETTISTA

ANDREA DAVID OLDRAI
Via Lombardia n°14 - 24124 - Bergamo
Tel. 035/0270485 - Fax. 035/0270487
e-mail: info@germat.com
P.IVA 03576580107

OGGETTO:


PARTICOLARI COSTRUTTIVI

Data: FEBBRAIO 2023

TAVOLA


SISTEMA DI TRATTAMENTO ACQUE

Scala 1:50

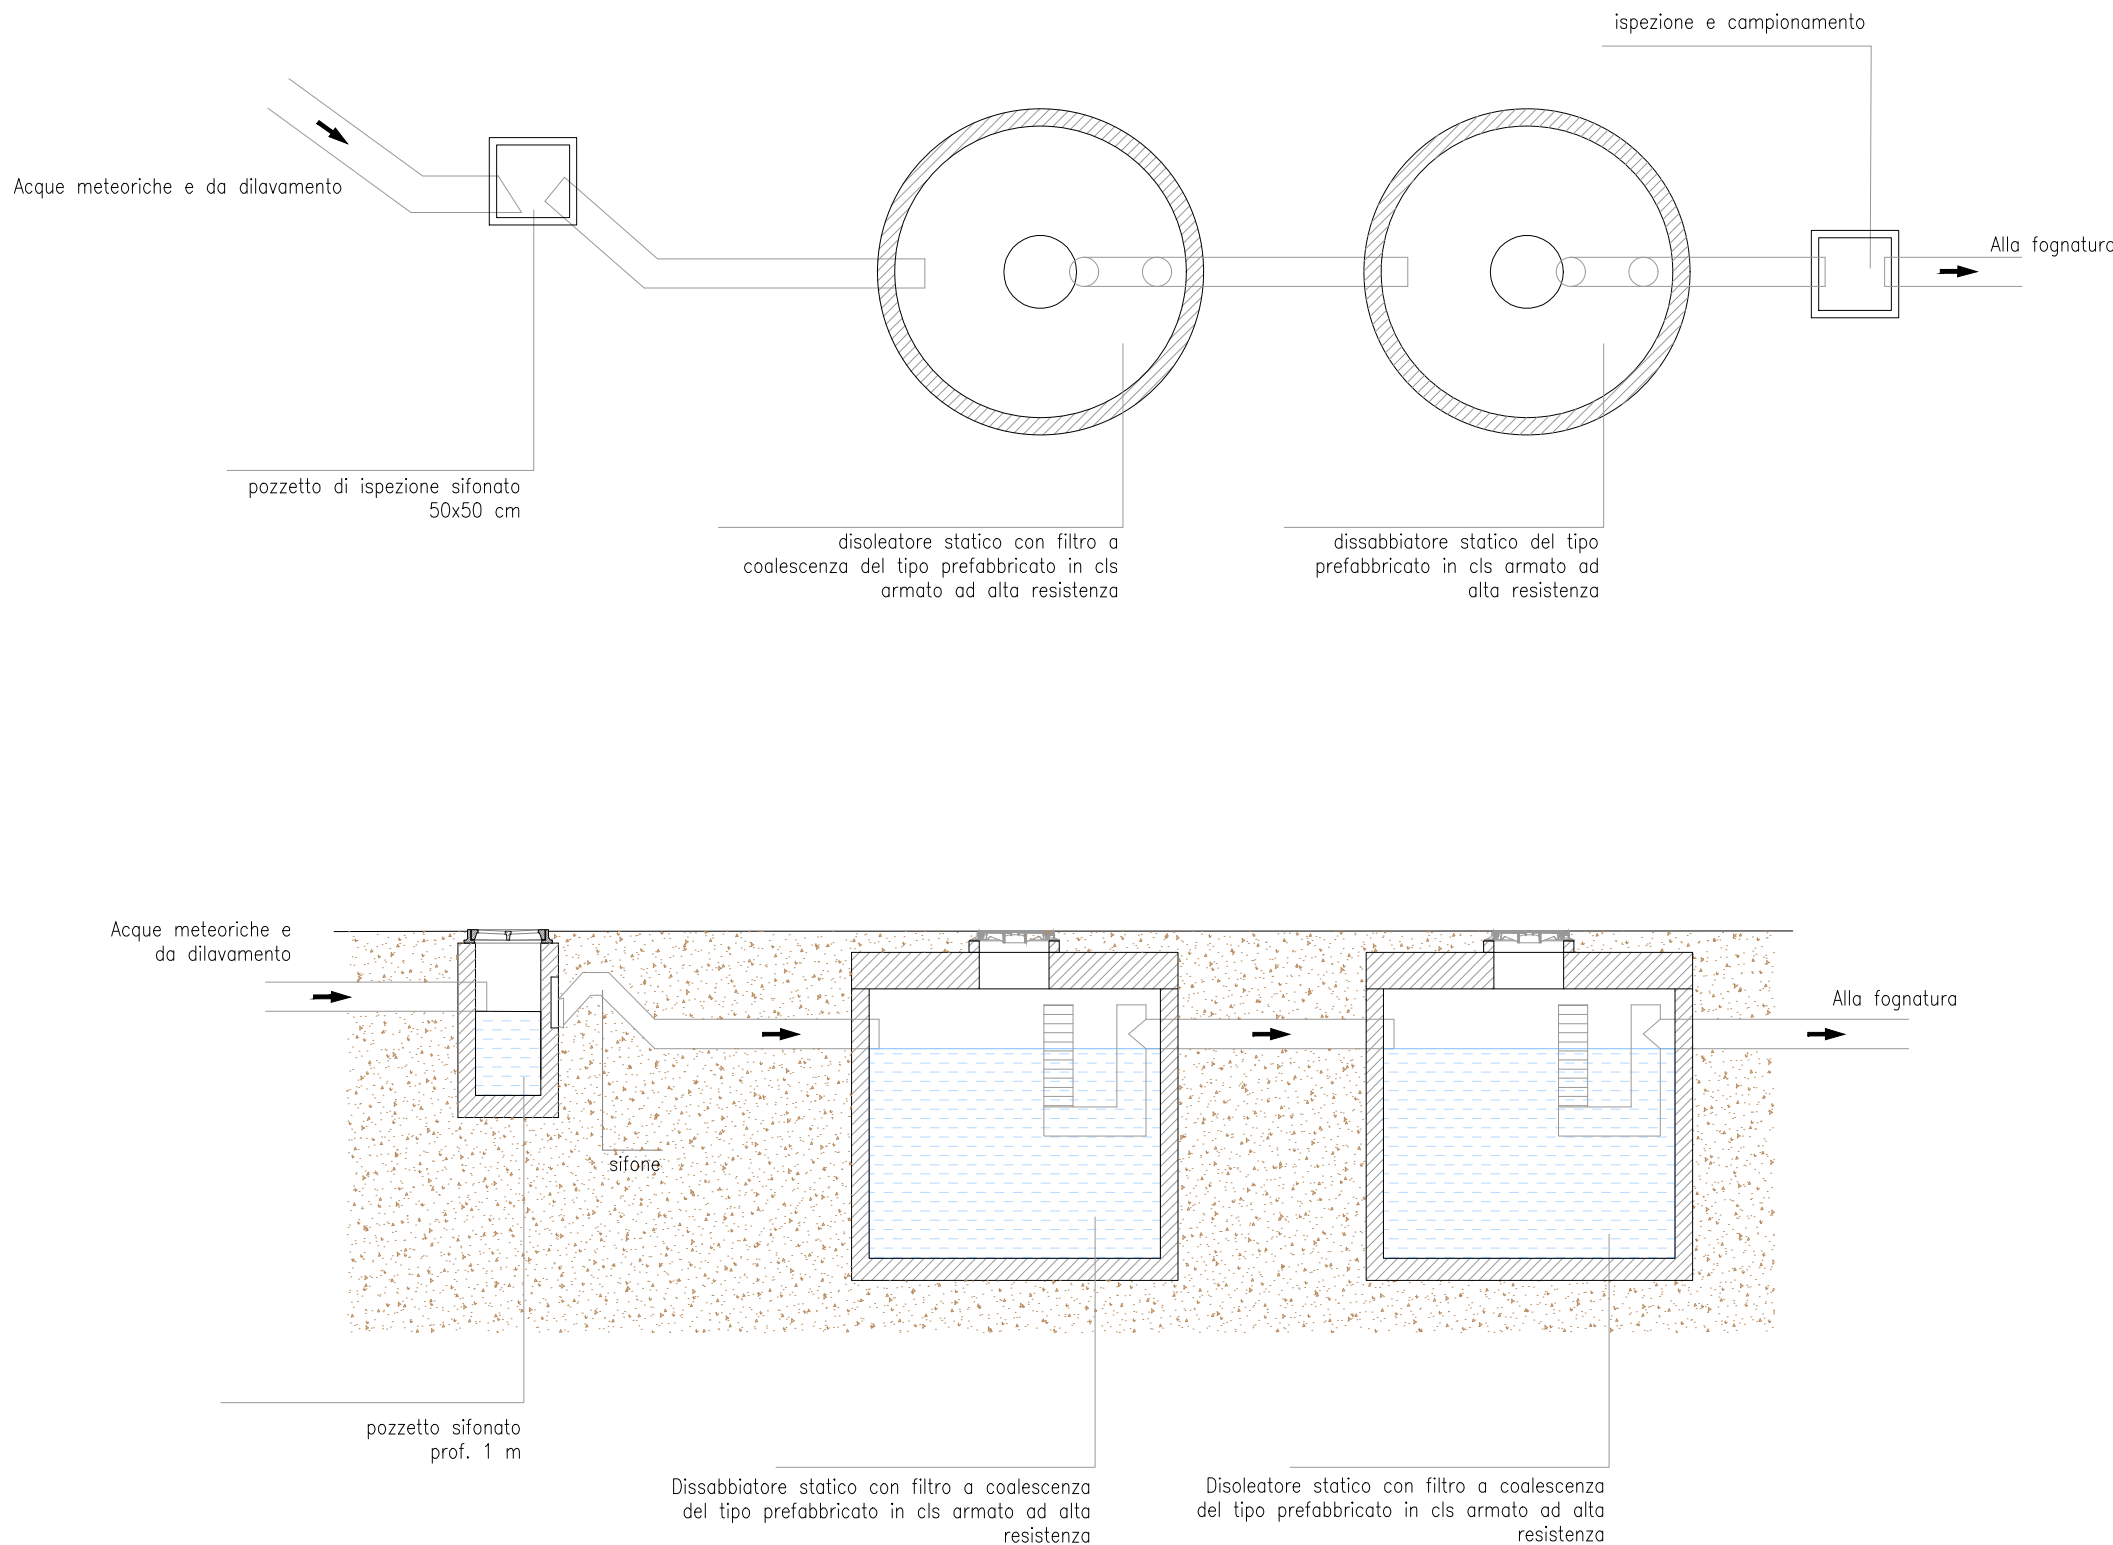


GRIGLIA DI RACCOLTA ACQUE


Scala 1:50

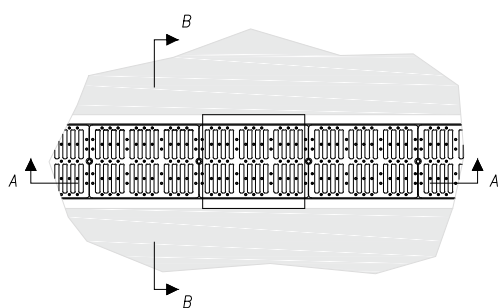

SEZIONE AA

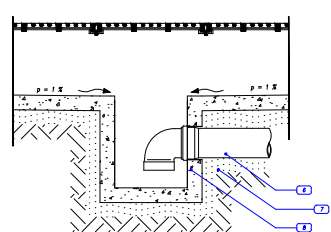


SEZIONE BB

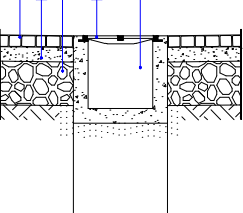

CHIUSSINO IN GHISA SFEROIDALE
NORME UNI EN 124

Scala 1:25


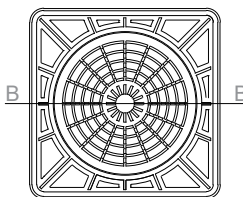


SEZ. BB



ALLACCIAMENTO TIPO ALLA FOGNATURA COMUNALE


Scala 1:25

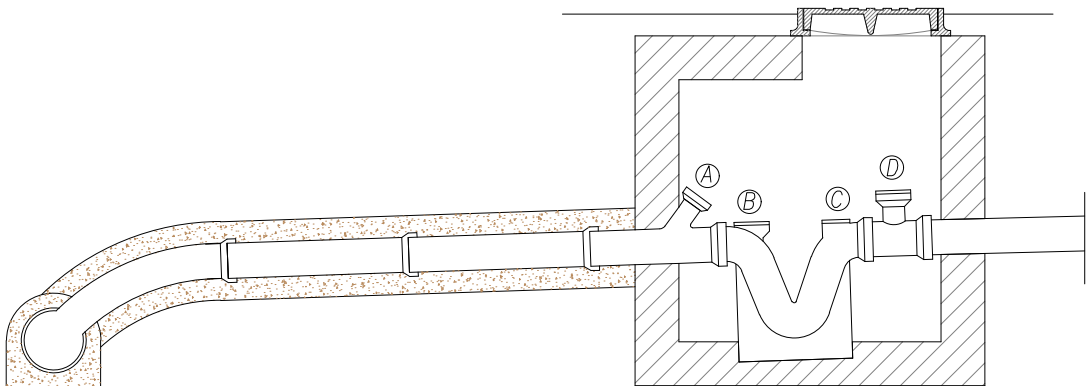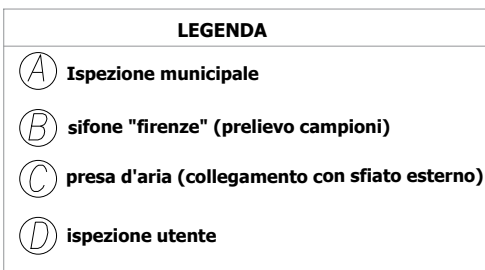


CONDOTTI IN CLS

Scala 1:25

SEZIONE CIRCOLARE

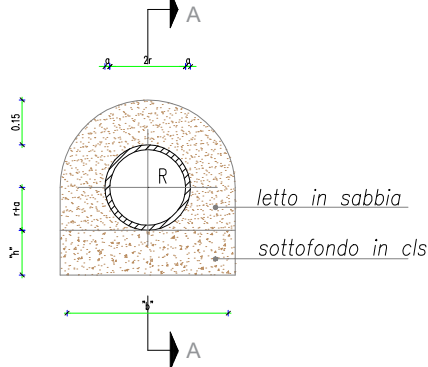

SEZ. AA

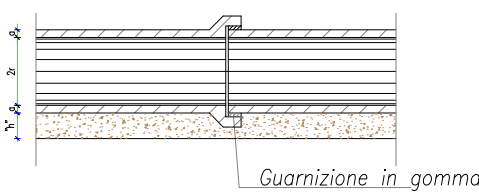

misure in cm

sezione	larghezza sottofondo 'b'	altezza sottofondo 'h'
Ø10	60	10
Ø12	60	10
Ø15	60	10
Ø20	60	15
Ø25	70	15
Ø30	70	15
Ø35	100	15
Ø40	100	15
Ø50	100	15
Ø60	125	15
Ø70	125	20
Ø80	125	20
Ø90	150	20
Ø100	170	20