* IL RAPPORTO DI ILLUMINAZIONE E DI AERAZIONE INDICATI SI RIFERISCONO ALLA SUPERFICIE DI ENTRAMBI GLI SPAZI DI MAGAZZINO 1 E MAGAZZINO 2 CHE RISULTANO SEPARATI DA UNA PARETE LEGGERA DI H.3.00m

PLANIMETRIA GENERALE - STATO DI FATTO
Scala 1:200

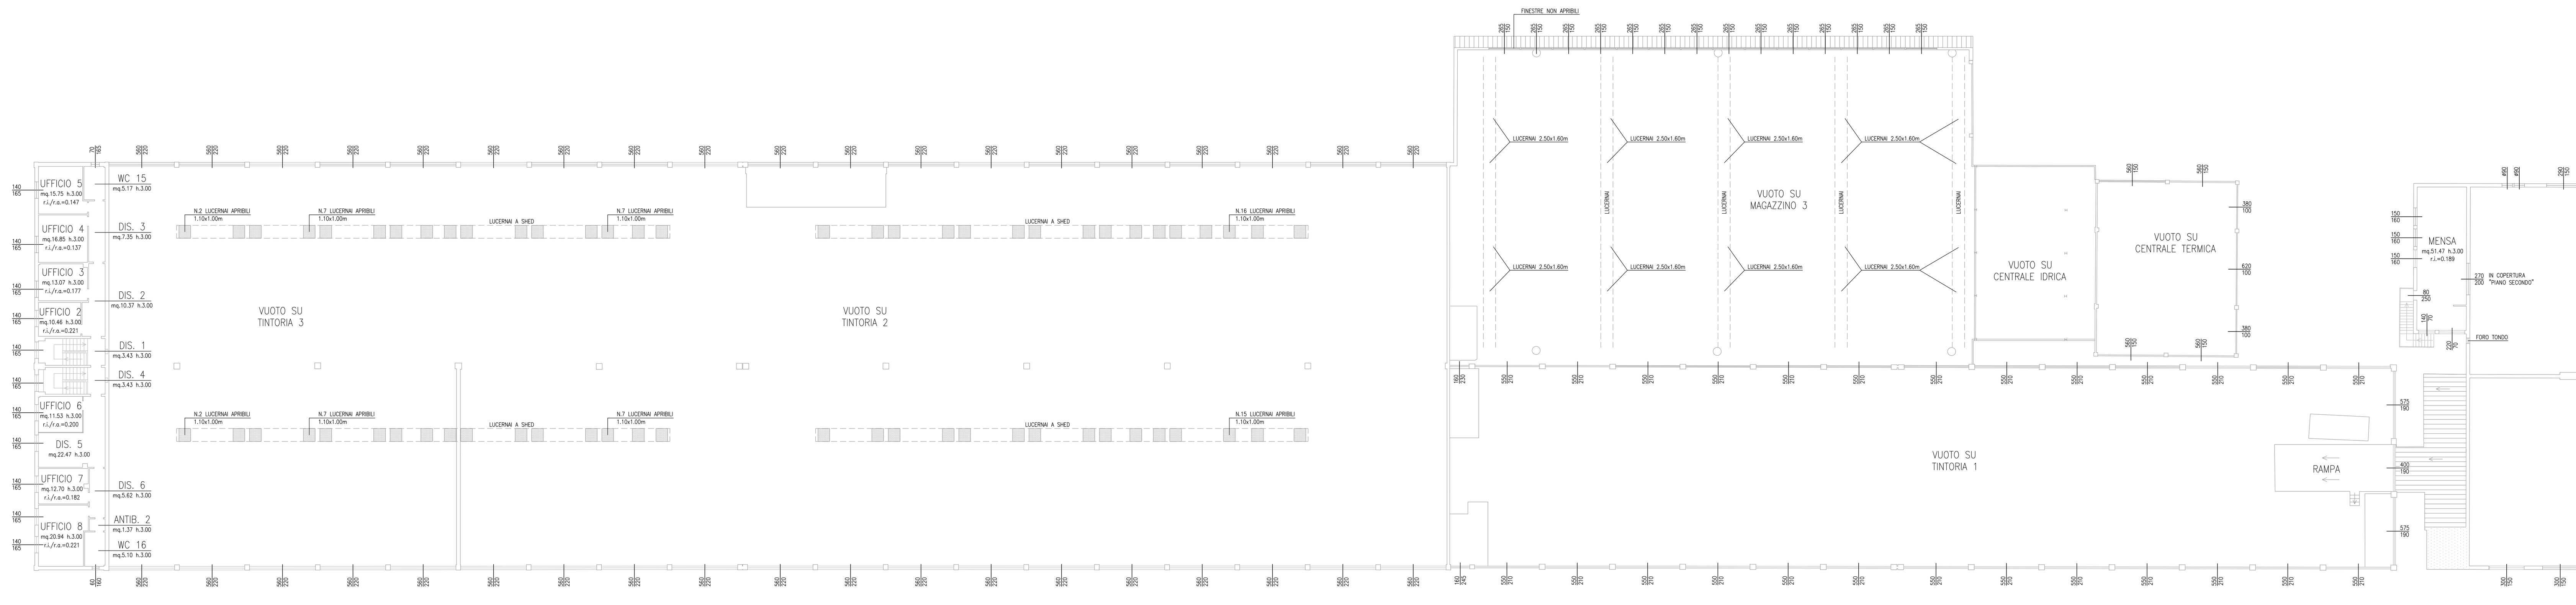


PIANTA PIANO PRIMO
Scala 1:200

## LEGENDA

| | |
|---|---|
| AREA A VERDE | |
| LIMITE DI PROPRIETA' | |

**DIMOSTRAZIONE CALCOLO SC - STATO LEGITTIMO**

| UBICAZIONE | DESTINAZIONE | SU (mq) | SA (mq) | Superfici escluse dal calcolo della SC |
|---|---|---|---|---|
| UFFICI LATO VIA EMILIA (PIANO TERRA) | ANTIBAGNO 1 | 5,37 | | |
| | WC 1 | 5,10 | | |
| | RECEPTION | 49,73 | | |
| | UFFICIO 1 | 15,99 | | |
| | UFFICIO 2 | 16,32 | | |
| | DISIMPEGNO 1 | 6,68 | | |
| | DISIMPEGNO 2 | 7,87 | | |
| | RIPOSTIGLIO 1 | 7,80 | | |
| | ARCHIVIO 1 | 19,62 | | |
| | ARCHIVIO 2 | 15,35 | | |
| | VANO SCALA | | 15,15 | |
| | VANO ASCENSORE | | 1,66 | |
| | BUSSOLA DI INGRESSO | 5,14 | | |
| UFFICI LATO VIA EMILIA (PIANO PRIMO) | UFFICIO 3 | 24,23 | | |
| | UFFICIO 4 | 24,70 | | |
| | UFFICIO 5 | 22,00 | | |
| | UFFICIO 6 | 19,28 | | |
| | ARCHIVIO 3 | 25,56 | | |
| | ARCHIVIO 4 | 41,40 | | |
| | DISIMPEGNO 3 | 35,11 | | |
| | RIPOSTIGLIO 2 | 2,15 | | |
| | WC 2 | 8,03 | | |
| | WC 3 | 6,54 | | |
| | ANTIBAGNO 2 | 4,91 | | |
| CAPANNONI | TETTOIA | 25,30 | | |
| | MAGAZZINO 1 | 189,00 | | |
| | BOX 8 | 32,09 | | |
| | BOX 9 | 17,51 | | |
| | MAGAZZINO 2 | 406,32 | | |
| | DEPOSITO 1 | 607,64 | | |
| | LABORATORIO | 51,58 | | |
| | MENSA (PIANO PRIMO) | 51,47 | | |
| | ANTIBAGNO 3 | 12,29 | | |
| | WC 4 | 1,54 | | |
| | WC 5 | 4,19 | | |
| | ANTIBAGNO 5 | 5,96 | | |
| | WC 8 | 1,88 | | |
| | DOCCIA 1 | 1,89 | | |
| | ANTIBAGNO 6 | 6,29 | | |
| | WC 9 | 1,19 | | |
| | WC 10 | 1,18 | | |
| | DISIMPEGNO 3 | 21,41 | | |
| | BOX 2 | 5,94 | | |
| | BOX 3 | 3,73 | | |
| | BOX 4 | 14,54 | | |
| | CENTRALE IDRICA | 150,34 | | |
| | CENTRALE TERMICA | 175,40 | | |
| | TINTORIA 1 | 1307,80 | | |
| | ANTIBAGNO 1 | 2,32 | | |
| | ANTIBAGNO 2 | 1,39 | | |
| | WC 1 | 4,27 | | |
| | WC 2 | 2,25 | | |
| | WC 3 | 4,11 | | |
| | BOX 1 | 13,02 | | |
| | BOX 5 | 10,29 | | |
| | MAGAZZINO 3 | 1231,95 | | |
| | TINTORIA 2 | 2834,24 | | |
| | CABINA ELETTRICA 2 | | | 31,53 |
| | TINTORIA 3 | 1015,25 | | |
| UFFICI/SERVIZI LATO VASCHE (PIANO TERRA) | SPOGLIATOIO UOMINI 1 | 31,71 | | |
| | WC 1 | 1,54 | | |
| | DOCCIA 2 | 1,53 | | |
| | WC 2 | 4,20 | | |
| | WC 3 | 1,86 | | |
| | INGRESSO 1 | 9,22 | | |
| | ANTIBAGNO 1 | 2,71 | | |
| | WC 4 | 4,41 | | |
| | UFFICIO 1 | 21,71 | | |
| | INGRESSO 2 | 6,03 | | |
| | VANO SCALA 1 | | 7,00 | |
| | INGRESSO 3 | 6,00 | | |
| | VANO SCALA 2 | | 7,00 | |
| | SPOGLIATOIO DONNE | 20,00 | | |
| | INGRESSO 4 | 16,00 | | |
| | SPOGLIATOIO UOMINI 2 | 21,65 | | |
| | WC 5 | 1,75 | | |
| | WC 6 | 1,77 | | |
| | WC 7 | 1,47 | | |
| | WC 8 | 1,47 | | |
| | WC 9 | 1,50 | | |
| | WC 10 | 1,46 | | |
| | WC 11 | 1,47 | | |
| | WC 12 | 1,47 | | |
| | WC 13 | 1,47 | | |
| | WC 14 | 1,46 | | |
| UFFICI/SERVIZI LATO VASCHE (PIANO PRIMO) | DISIMPEGNO 1 | 3,43 | | |
| | DISIMPEGNO 2 | 10,37 | | |
| | DISIMPEGNO 3 | 7,35 | | |
| | DISIMPEGNO 4 | 3,43 | | |
| | DISIMPEGNO 5 | 22,47 | | |
| | DISIMPEGNO 6 | 5,62 | | |
| | UFFICIO 2 | 10,46 | | |
| | UFFICIO 3 | 13,07 | | |
| | UFFICIO 4 | 16,85 | | |
| | UFFICIO 5 | 15,75 | | |
| | UFFICIO 6 | 11,53 | | |
| | UFFICIO 7 | 12,70 | | |
| | UFFICIO 8 | 20,94 | | |
| | WC 15 | 5,17 | | |
| | WC 16 | 5,10 | | |
| | ANTIBAGNO 2 | 1,37 | | |
| MANUFATTI ESTERNI AL FABBRICATO PRINCIPALE | CABINA MOTORE | 23,52 | | |
| | CONTAINER 1 | | | 14,89 |
| | CONTAINER 2 | | | 18,27 |
| | TETTOIA 2 | 40,55 | | |
| | IMPIANTO FILTRAZIONE | 69,75 | | |
| | BOX OZONIZZAZIONE | 34,78 | | |
| | CABINA METANO | | | 24,71 |
| | CABINA ENEL | | | 6,57 |
| | VANO CONTATORI | | | 2,43 |
| | CABINA ELETTRICA 1 | | | 6,36 |
| TOTALE | | 9082,52 | 30,81 | 104,76 |
| **TOTALE SC= SU x 60% SA** | | **9101,01** | | |

*Impianto per il trattamento e recupero dei rifiuti non pericolosi*

STUDIO DUE ESSE
STUDIO DUEESSE s.r.l.
Via Medulino, 7
Tel. 0544/400044
Fax: 400112
48100 Ravenna
P.IVA: 01056610395

PROGETTO DEFINITIVO

Sito industriale di Toscanella di Dozza

# ELABORATO PD B.8.0

Pianta piano terra e primo - Stato legittimo

| Rev. | Data | Scala | Descrizione revisione | Redatto | Controllato | Approvato |
|---|---|---|---|---|---|---|
| 00 | 30/01/2023 | 1:200 | EMISSIONE PER PAUR | Curella | Francesconi | Salvotti |