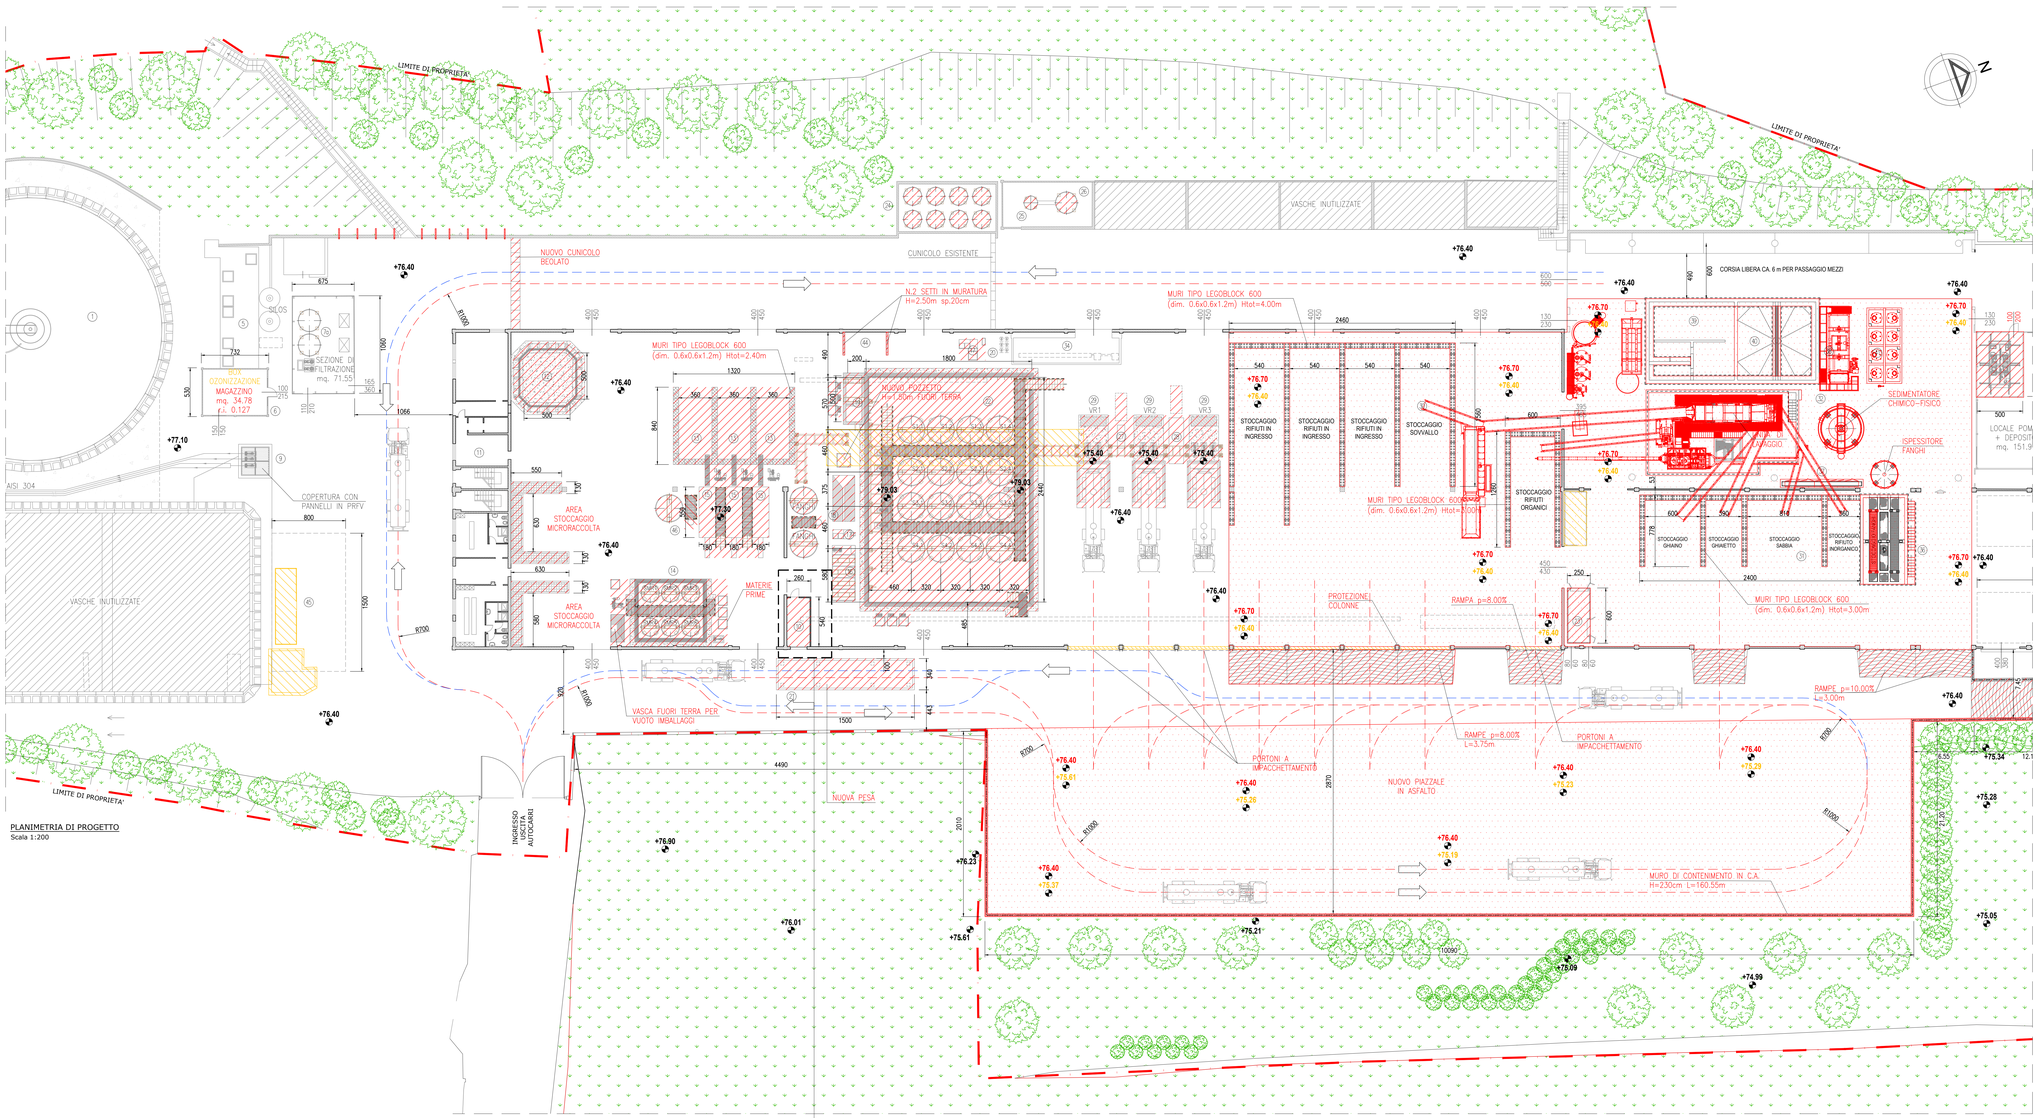

PLANIMETRIA DI PROGETTO
Scala 1:200

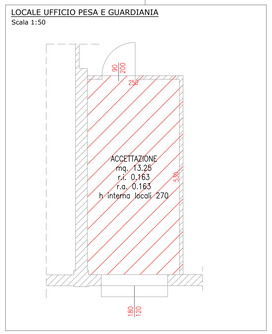

LOCALE UFFICIO PESA E GUARDIANIA
Scala 1:50

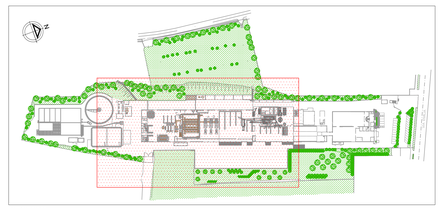

KEY PLAN
Scala 1:2000

LEGENDA

1. Vasca di sedimentazione
2. Grigliatore
3. Pozzetto fanghi
4. Pozzetto schiume
5. Vasca seminterrata
6. Magazzino
7. Impianto trattamento fumi
7a. Filtri a carbone
8. Cabina soffianti (2+1 di scorta) da insonorizzare
9. Stazione di sollevamento (3 pompe)
10. Ufficio pesa/guardiania
11. Locale uffici/laboratori/servizi
12. Vasca acque finite
13. Baie fanghi
14. Area microraccolta
15. Filtropressa 800x800 (60 piastre – camera 40mm)
16. Chimico-fisico in continuo
17. Preparazione polielettroliti
18. Pacco lamellare
19. Vasca correzione pH (h=3m prefabbr. 30mc f.t.)
20. Pompe dosatrici
21. Nuova pesa interrata
22. Bacino di contenimento in c.a. 18x25m h=0.70m
23. Locale CPSS
24. N.8 serbatoi da 10mc per materie prime
25. Silos dissolutore latte di calce ø1.50m 3mc
26. Silos calce ø2.44m Htot=7.70m 29mc
27. Filtrococlea
28. Trattamento bottini
29. Vasche interrate in c.a. (h=0.7÷1.2m f.t. 10÷12mc)
30. Baie di stoccaggio
31. Baia materie prime/seconde soil washing
32. Soil washing
33. Cabina elettrica CB1
34. Cabina elettrica CB2
35. Cabina elettrica CB0
36. Accumulo e disidratazione fanghi
37. Quadri elettrici
38. Trattamento chimico-fisico
39. Trattamento biologico a fanghi attivi
40. Accumulo acque depurate a ricircolo
41. Stoccaggio reagenti chimici
42. Serbatoio gasolio 3mc (dim. 1.50x2.45xH1.90)
43. Locale quadri biologico
44. Quadro elettrico chimico-fisico
45. Deposito temporaneo rifiuti autoprodotti
46. Serbatoio fanghi (da biologico)

AREA A VERDE	
LIMITE DI PROPRIETA'	
NUOVA PAVIMENTAZIONE	

C.F.G. ambiente

Impianto per il trattamento e recupero dei rifiuti non pericolosi

STUDIO DUE ESSE

STUDIO DUEESSE s.r.l.
Via Madurino, 7
Tel. 0544/400044
Fax: 400112
48100 Ravenna
P.IVA: 01056610395

PROGETTO DEFINITIVO

Sito industriale di Toscanella di Dozza

ELABORATO PD B.10

Pianta fabbricati - Stato comparato - Tav. 2di3

Rev.	Data	Scala	Descrizione revisione	Redatto	Controllato	Approvato
00	30/01/2023	1:200 1:50	EMISSIONE PER PAUR	Curella	Francesconi	Salvotti