




PLANIMETRIA DI TRACCIAMENTO  
Scala 1:100

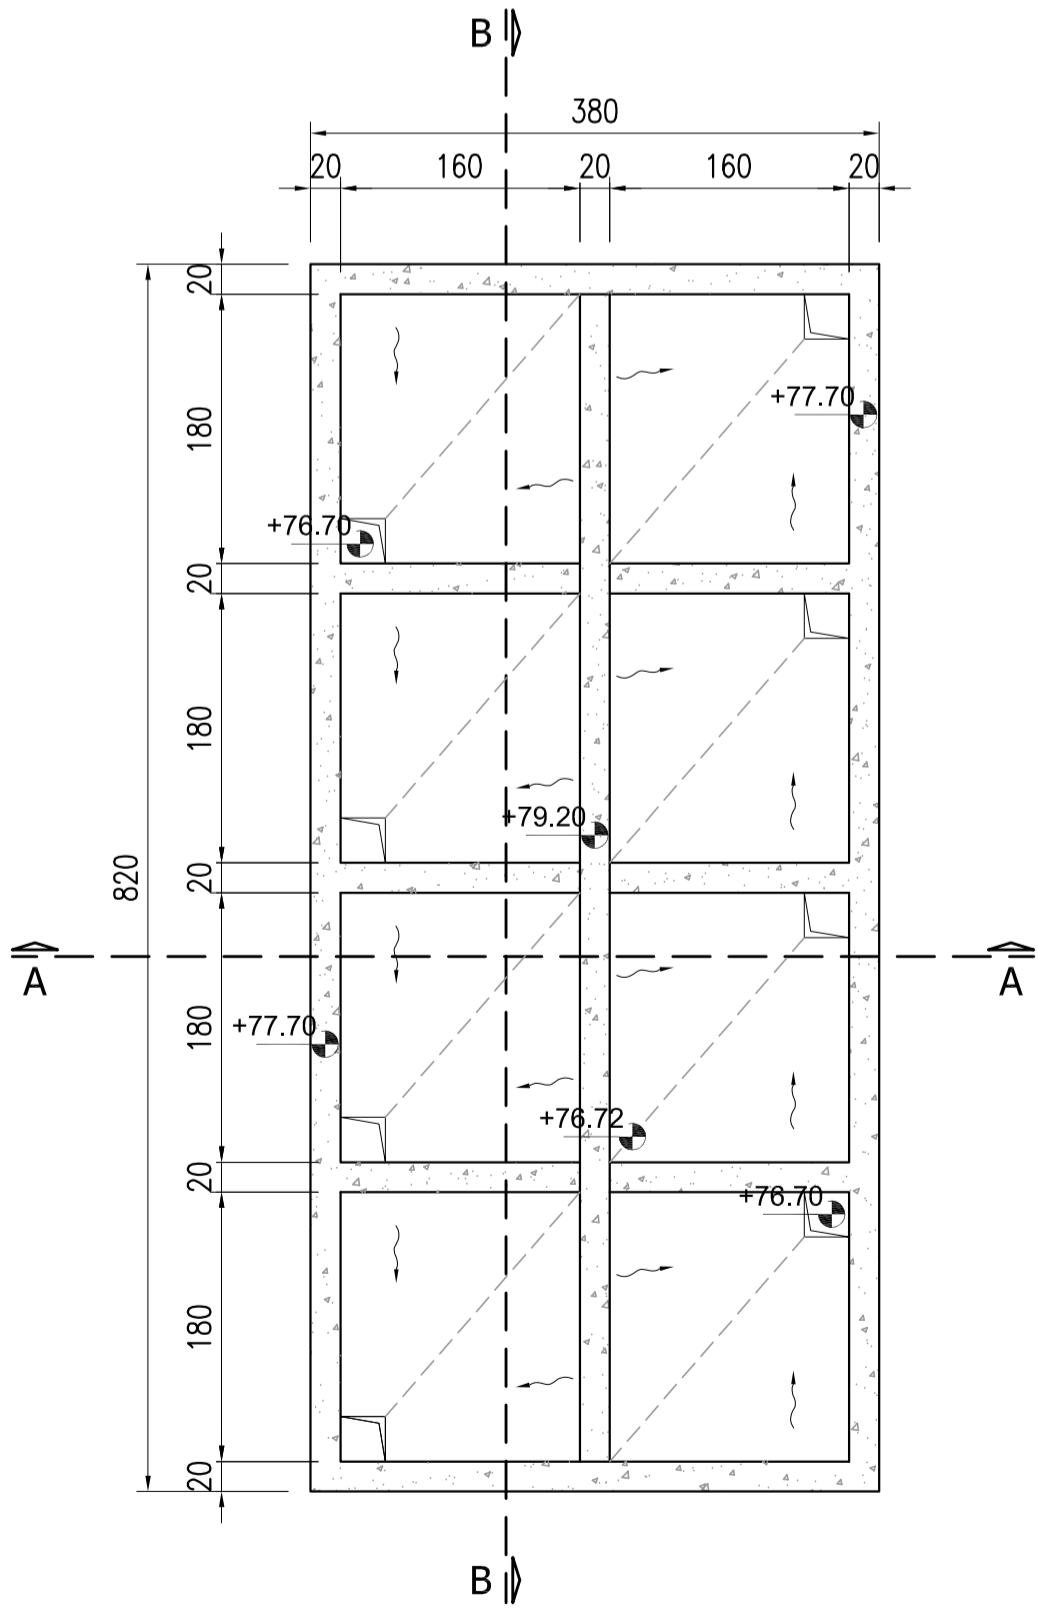


PIANTA  
Scala 1:50

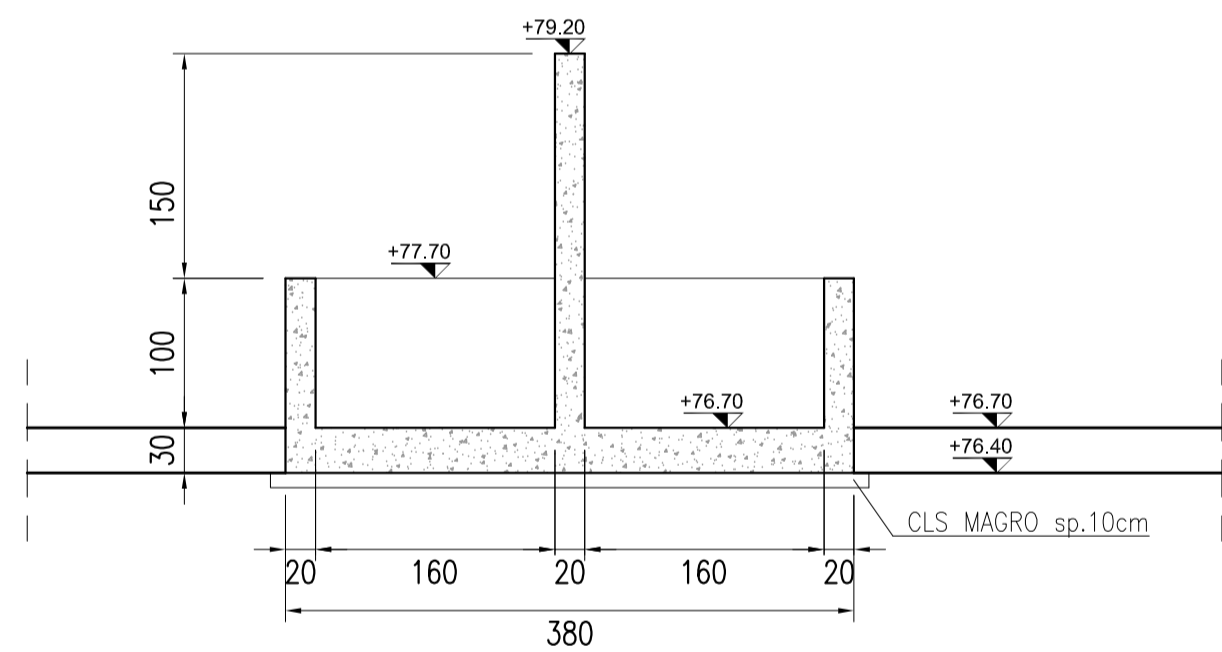

SEZIONE A-A  
Scala 1:50

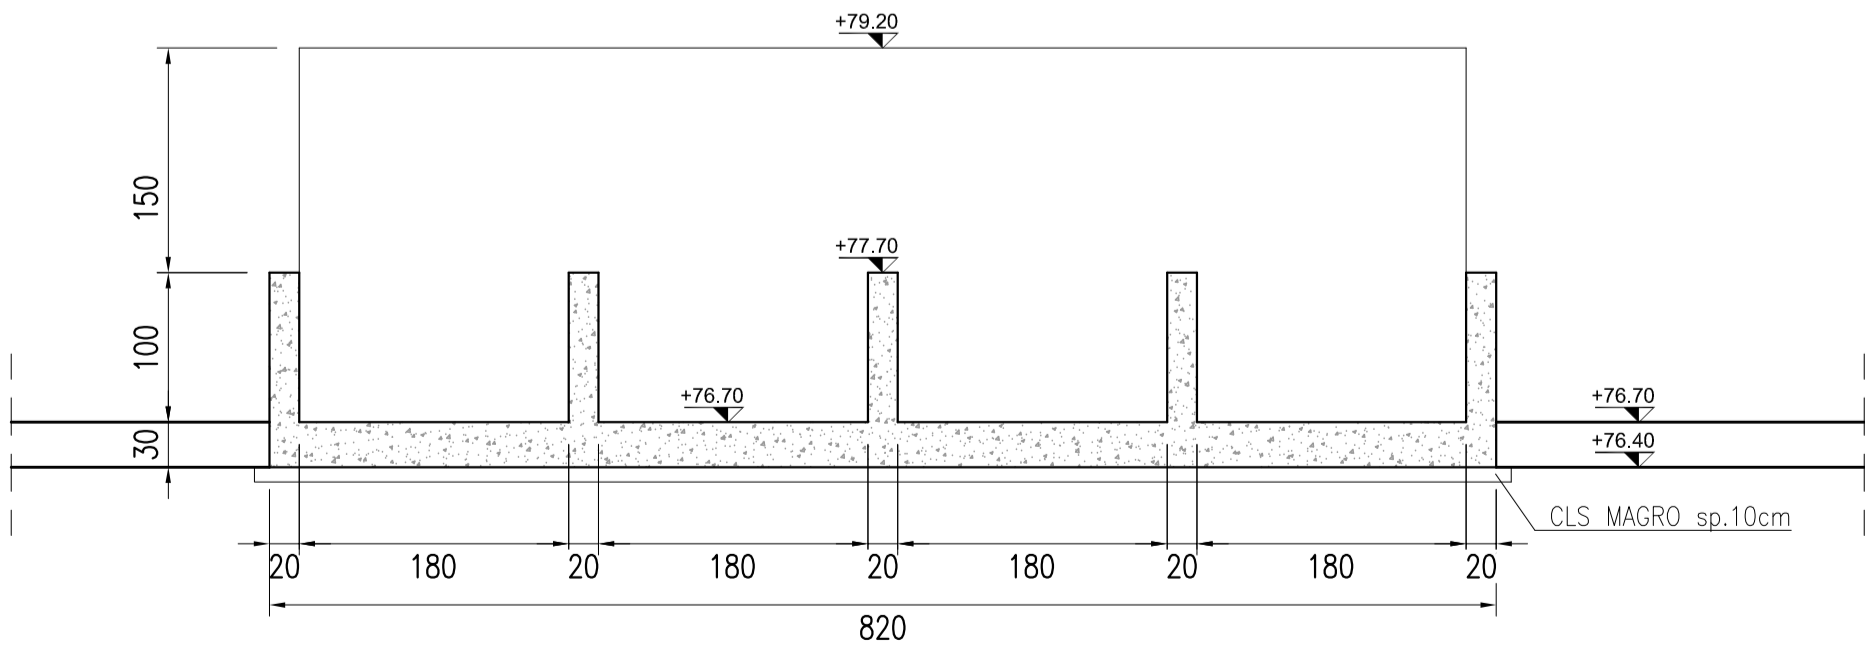

SEZIONE B-B  
Scala 1:50

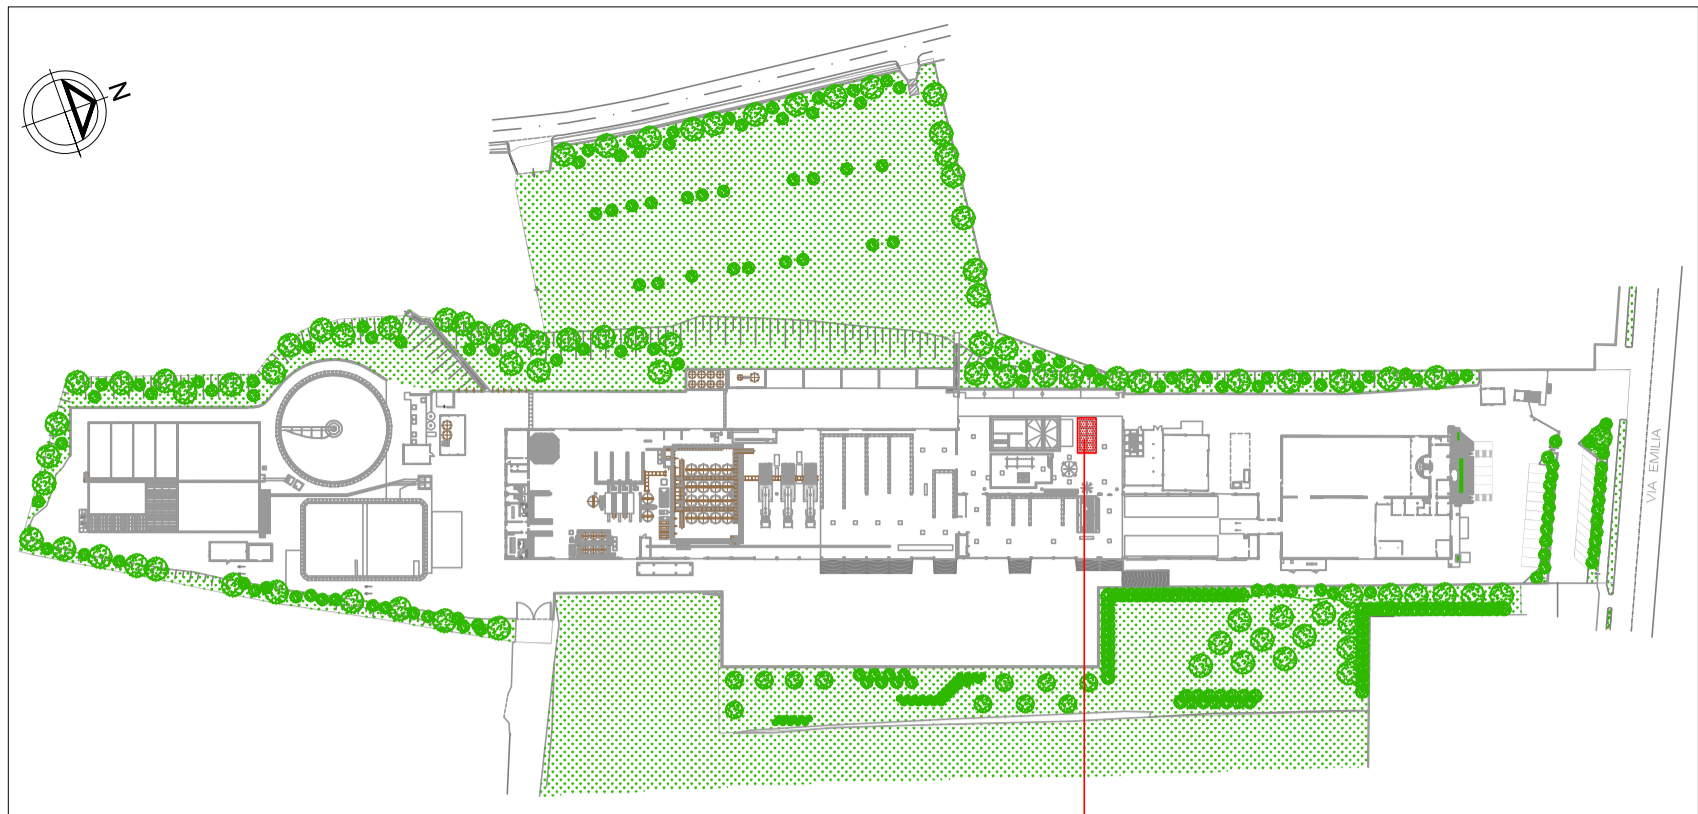

KEY PLAN  
Scala 1:2000

STOCCAGGIO REAGENTI CHIMICI

NOTE:

VERIFICARE TUTTE LE MISURE IN FASE DI PROGETTAZIONE ESECUTIVA E STRUTTURALE

TUTTE LE MISURE SONO IN cm SALVO OVE ESPRESSAMENTE INDICATO

INCIDENZA ARMATURA: 120 kg/mc

— PRESCRIZIONE MATERIALI —

Magro dosato a q.li 2.0 di CEMENTO 300  
CLS C25/30 — CLASSE ESPOSIZIONE XC2  
ACCIAIO PER C.A.: B450C  
CONSISTENZA AL GETTO: S4



*Impianto per il trattamento e  
recupero dei rifiuti non pericolosi*

STUDIO **DUE ESSE**

STUDIO DUEESSE s.r.l.  
Via Medulino, 7  
Tel: 0544/400044  
Fax: 400112  
48100 Ravenna  
P.IVA: 01056810395

PROGETTO DEFINITIVO

Sito industriale di Toscanella di Dozza

**ELABORATO PD B.25**

Stoccaggio reagenti chimici - Casseratura

Rev.	Data	Scala	Descrizione revisione	Redatto	Controllato	Approvato
00	30/01/2023	1:100 1:50	EMISSIONE PER PAUR	Curella	Francesconi	Salvotti